


ЭТАЖ 2 • № 8 • КОРПУС V1 У КОМПЛЕКСА БАССЕЙНОВ

Резиденции с террасой

Внутренняя площадь	Спальни	Площадь террасы	Общая площадь
123,7м ²	3	80,5м ²	204,3м ²

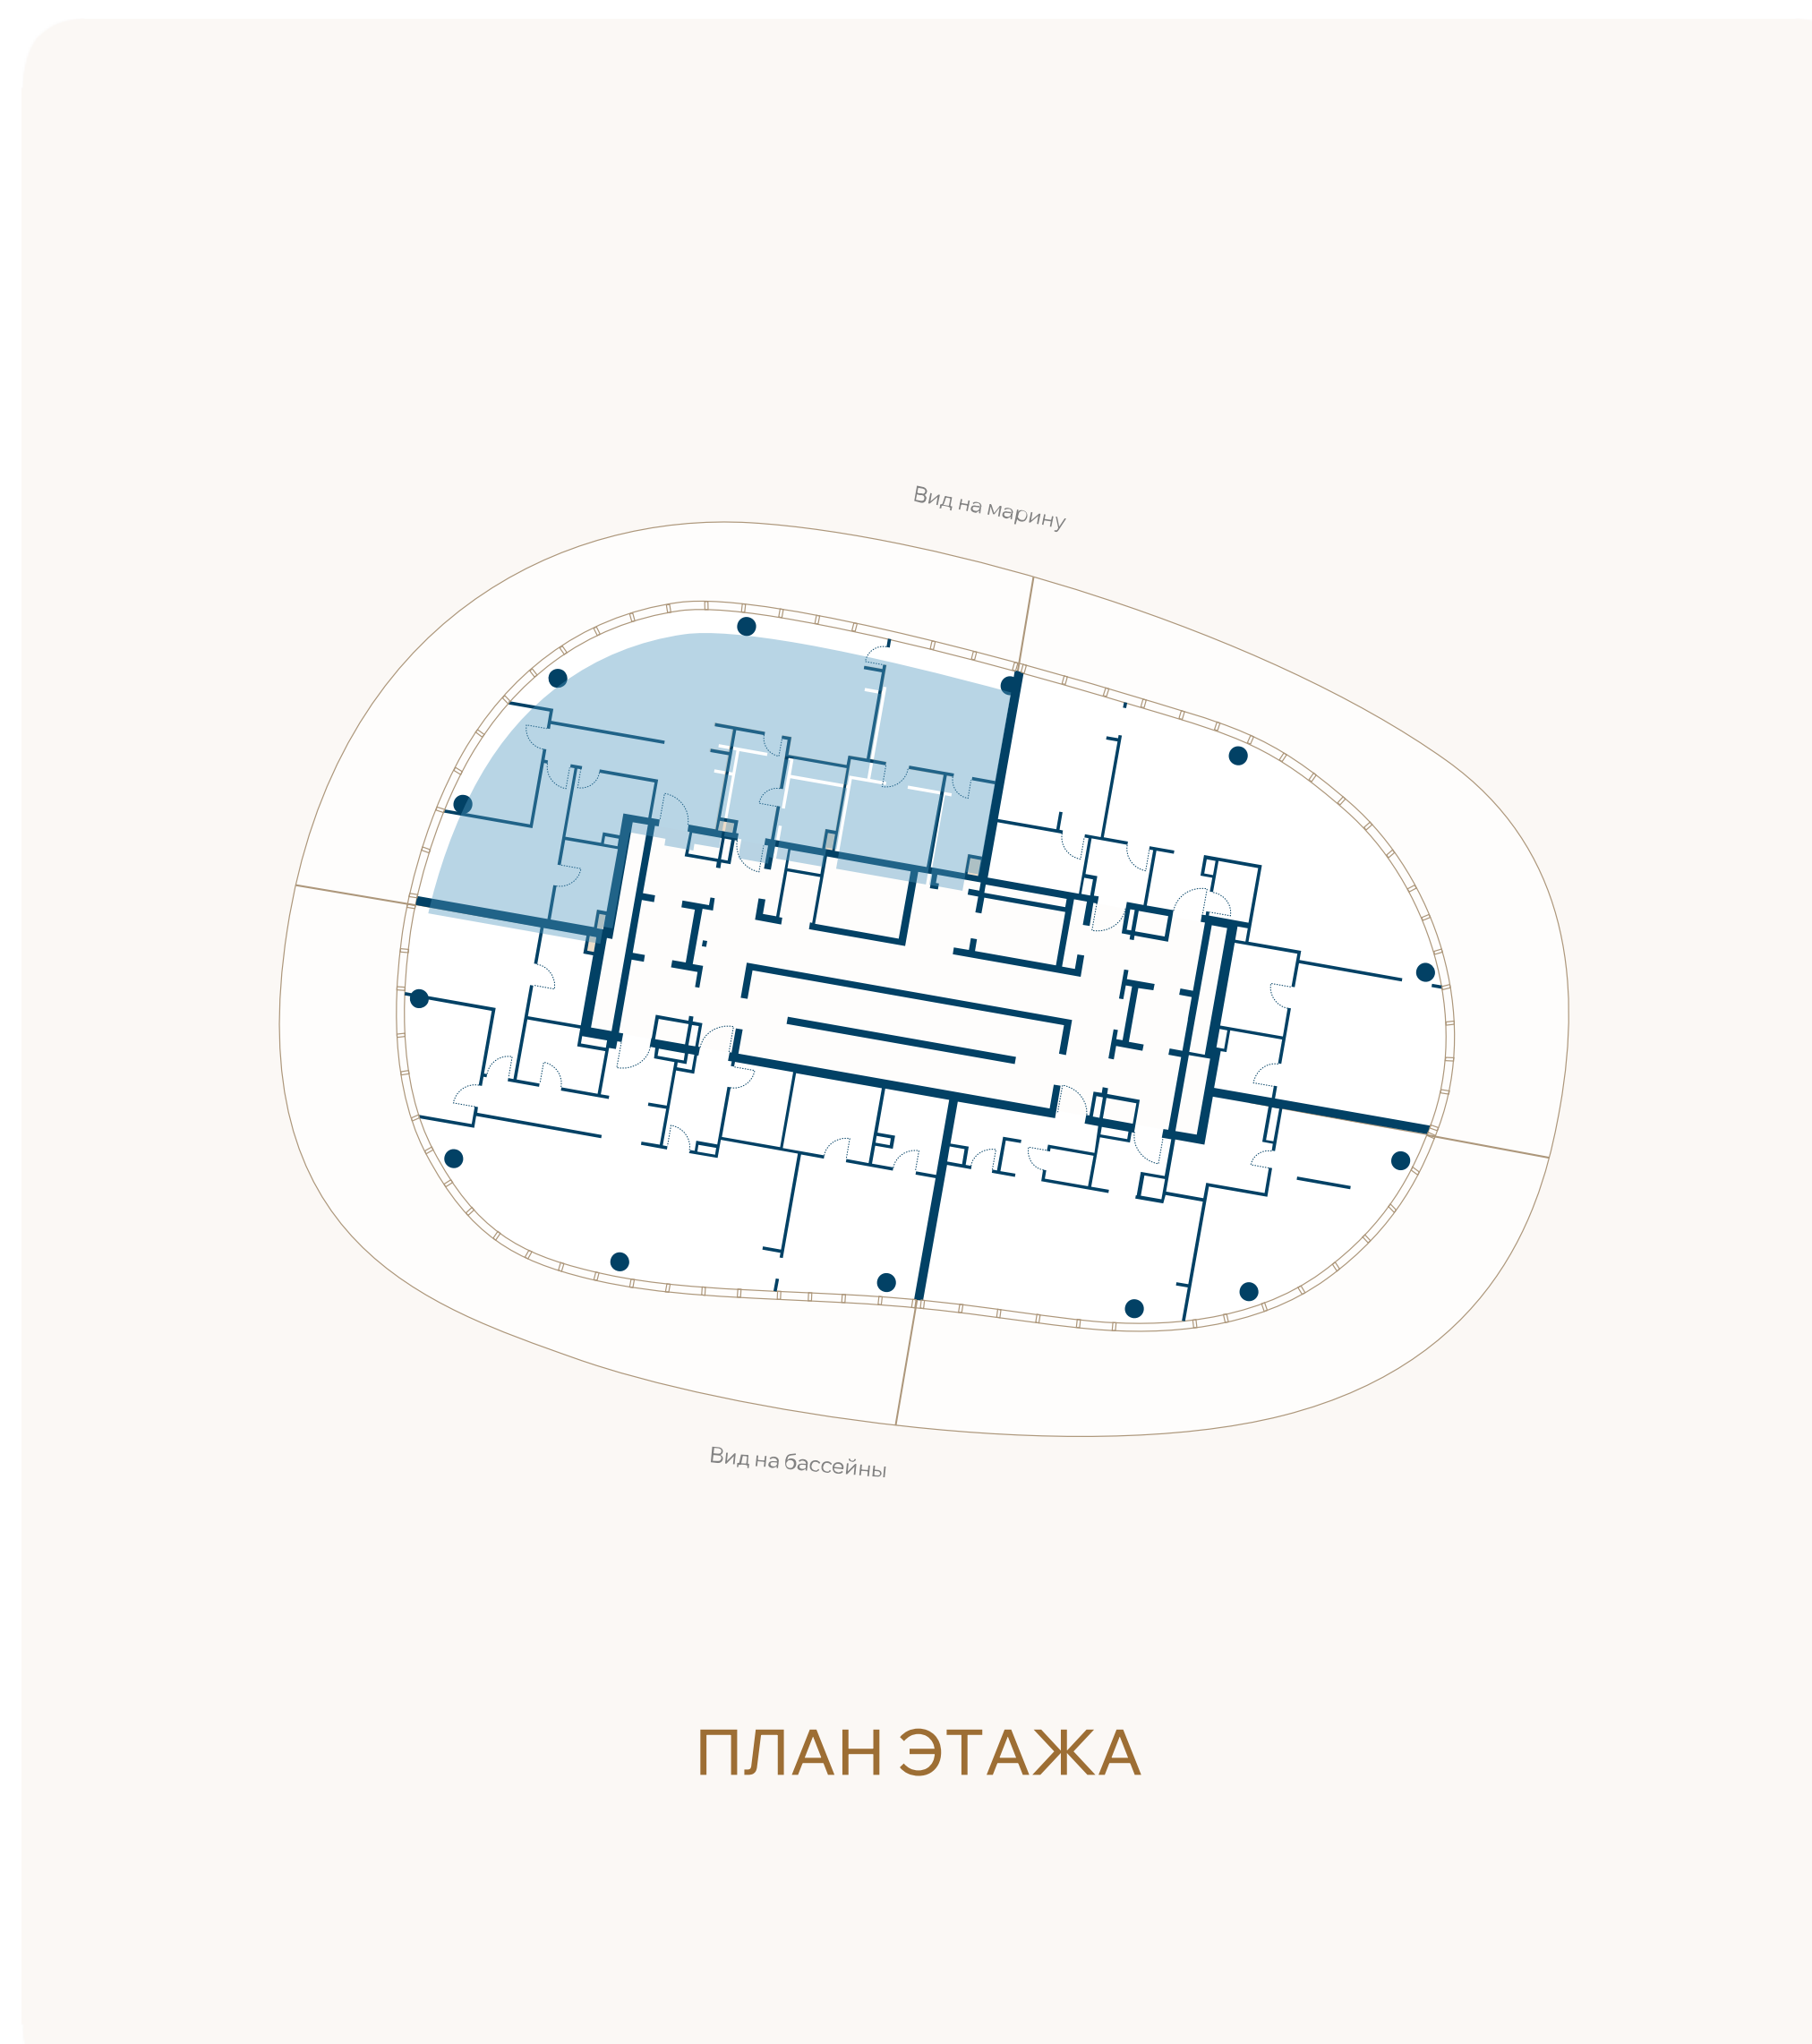

ВИД НА МАРИНУ

