


ЭТАЖ 3 • № 9 • КОРПУС V1 У КОМПЛЕКСА БАССЕЙНОВ

Резиденции с террасой

Внутренняя площадь	Спальни	Площадь террасы	Общая площадь
111,9М ²	2	76,2М ²	188,1М ²

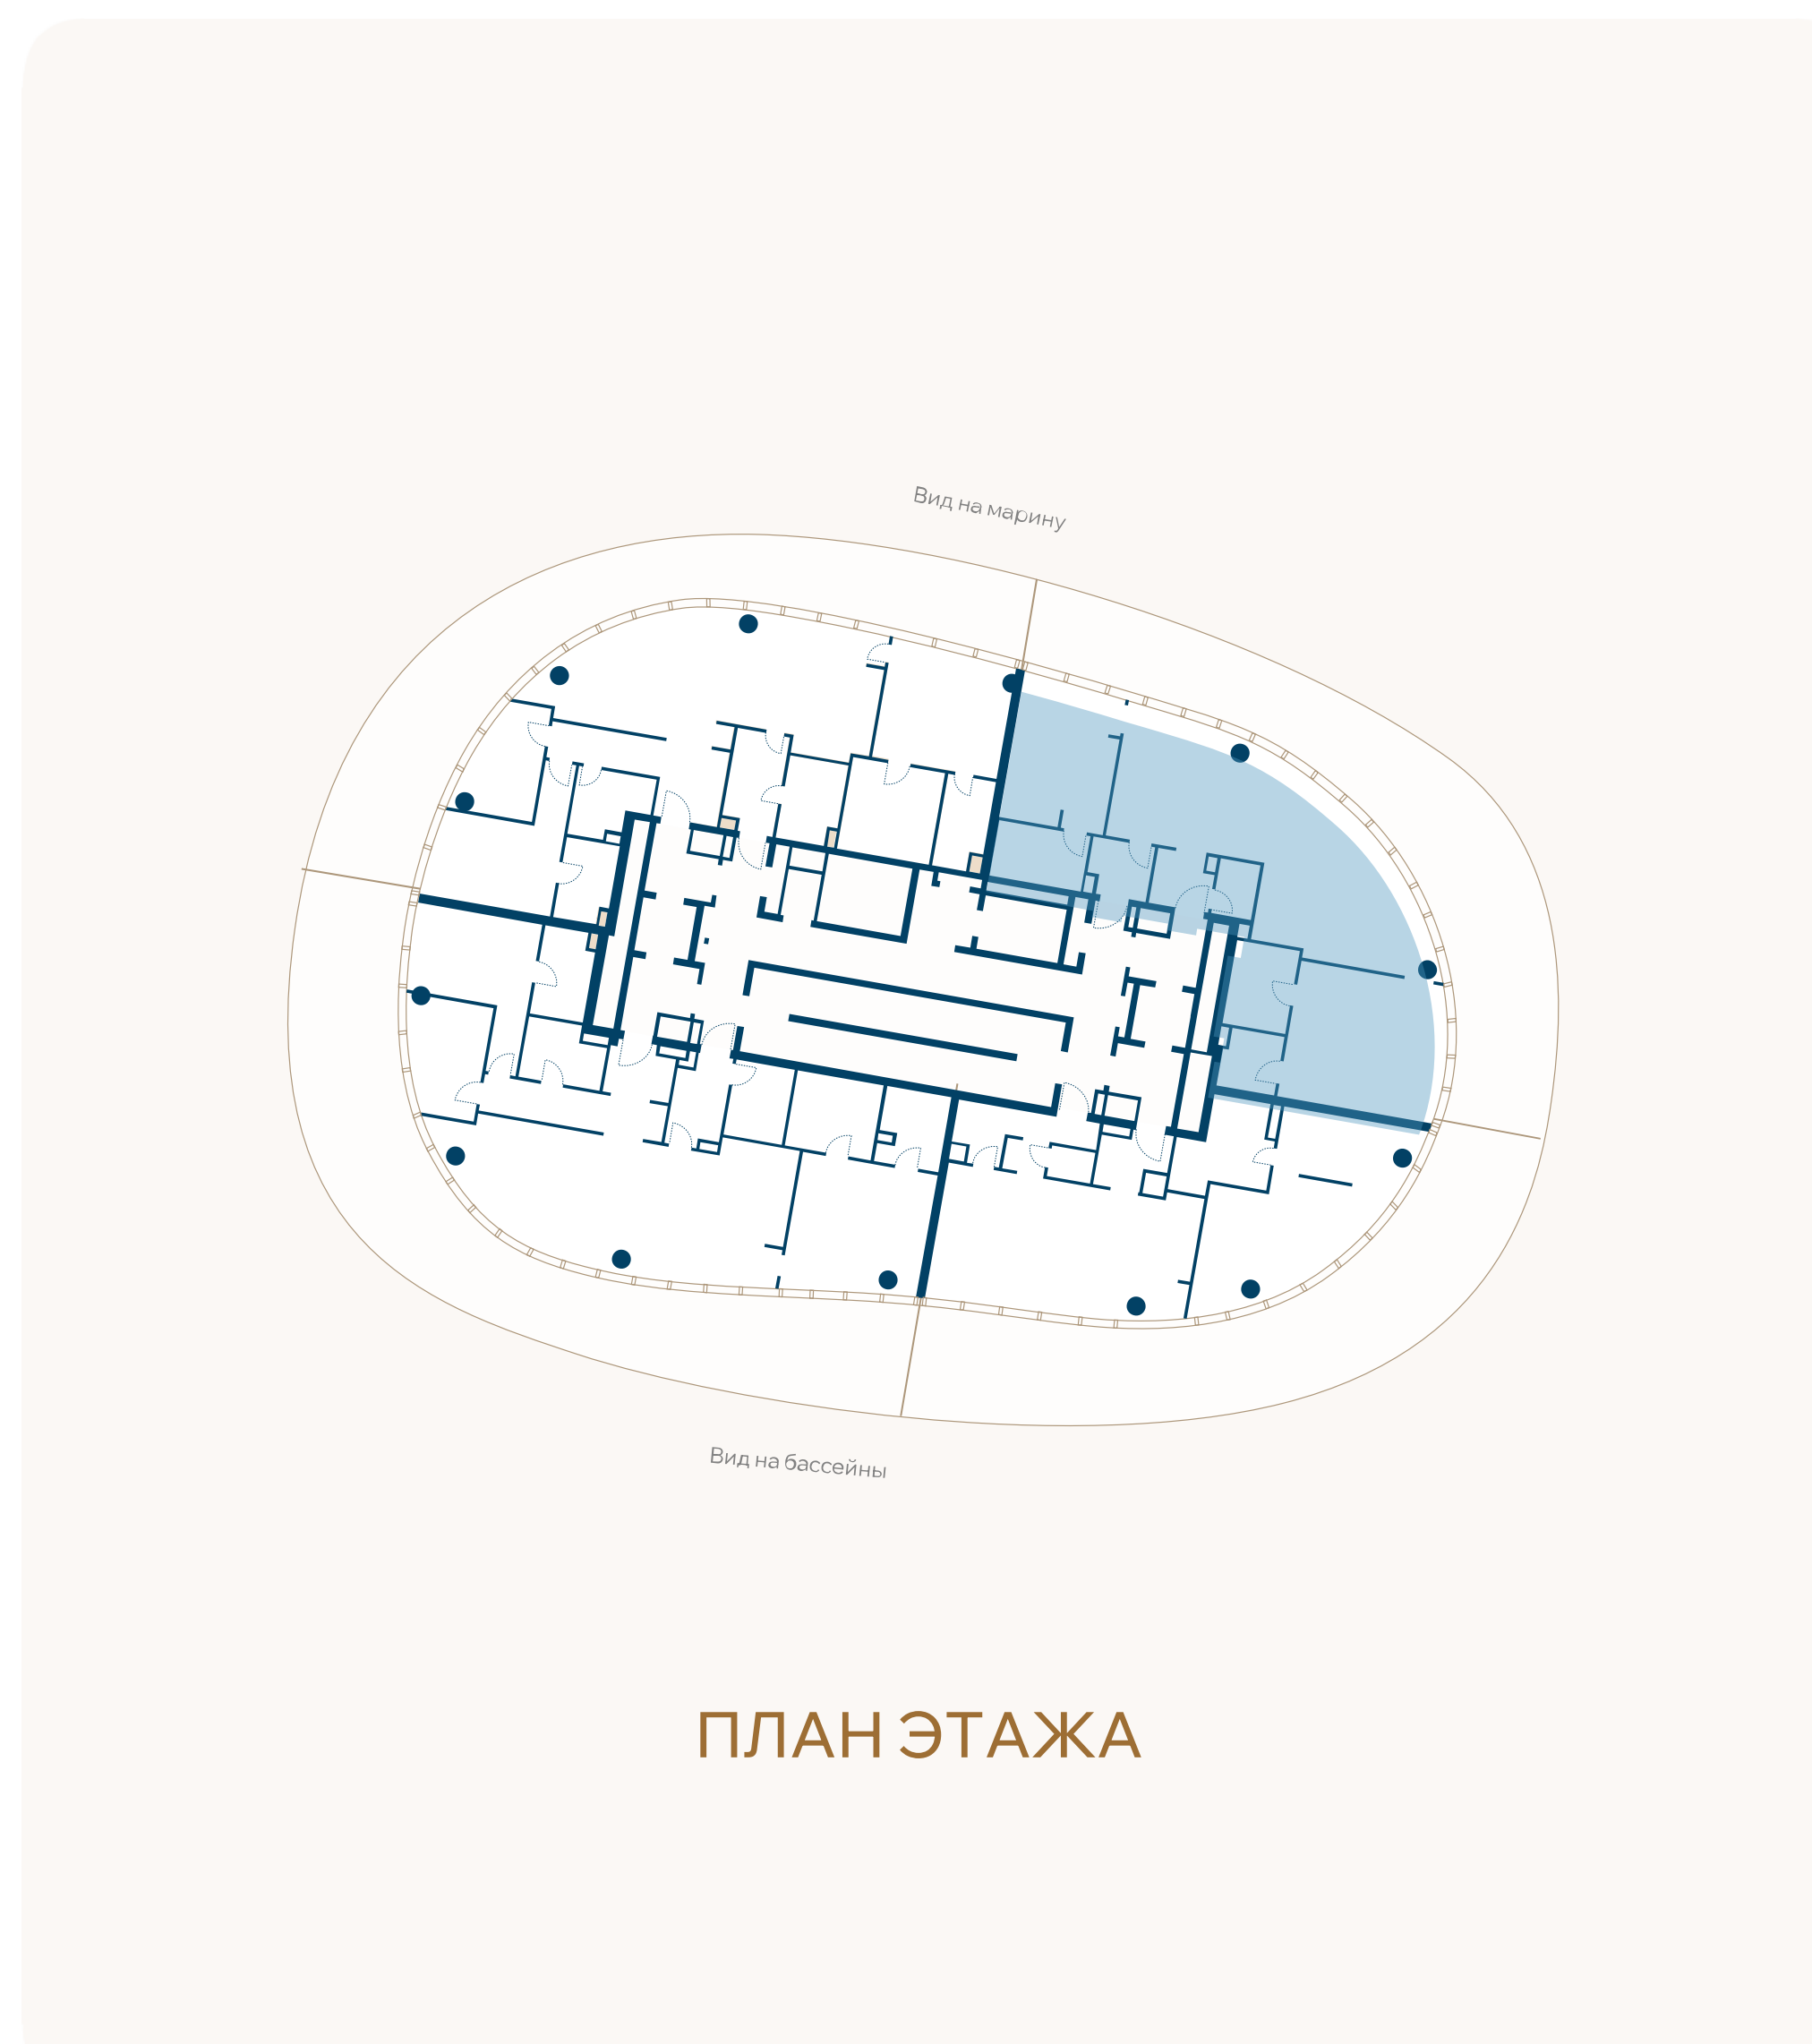

ВИД НА МАРИНУ

