


ЭТАЖ 3 • № 10 • КОРПУС V1 У КОМПЛЕКСА БАССЕЙНОВ

Резиденции с террасой

Внутренняя площадь	Спальни	Площадь террасы	Общая площадь
86,1м ²	1	74,7м ²	160,7м ²

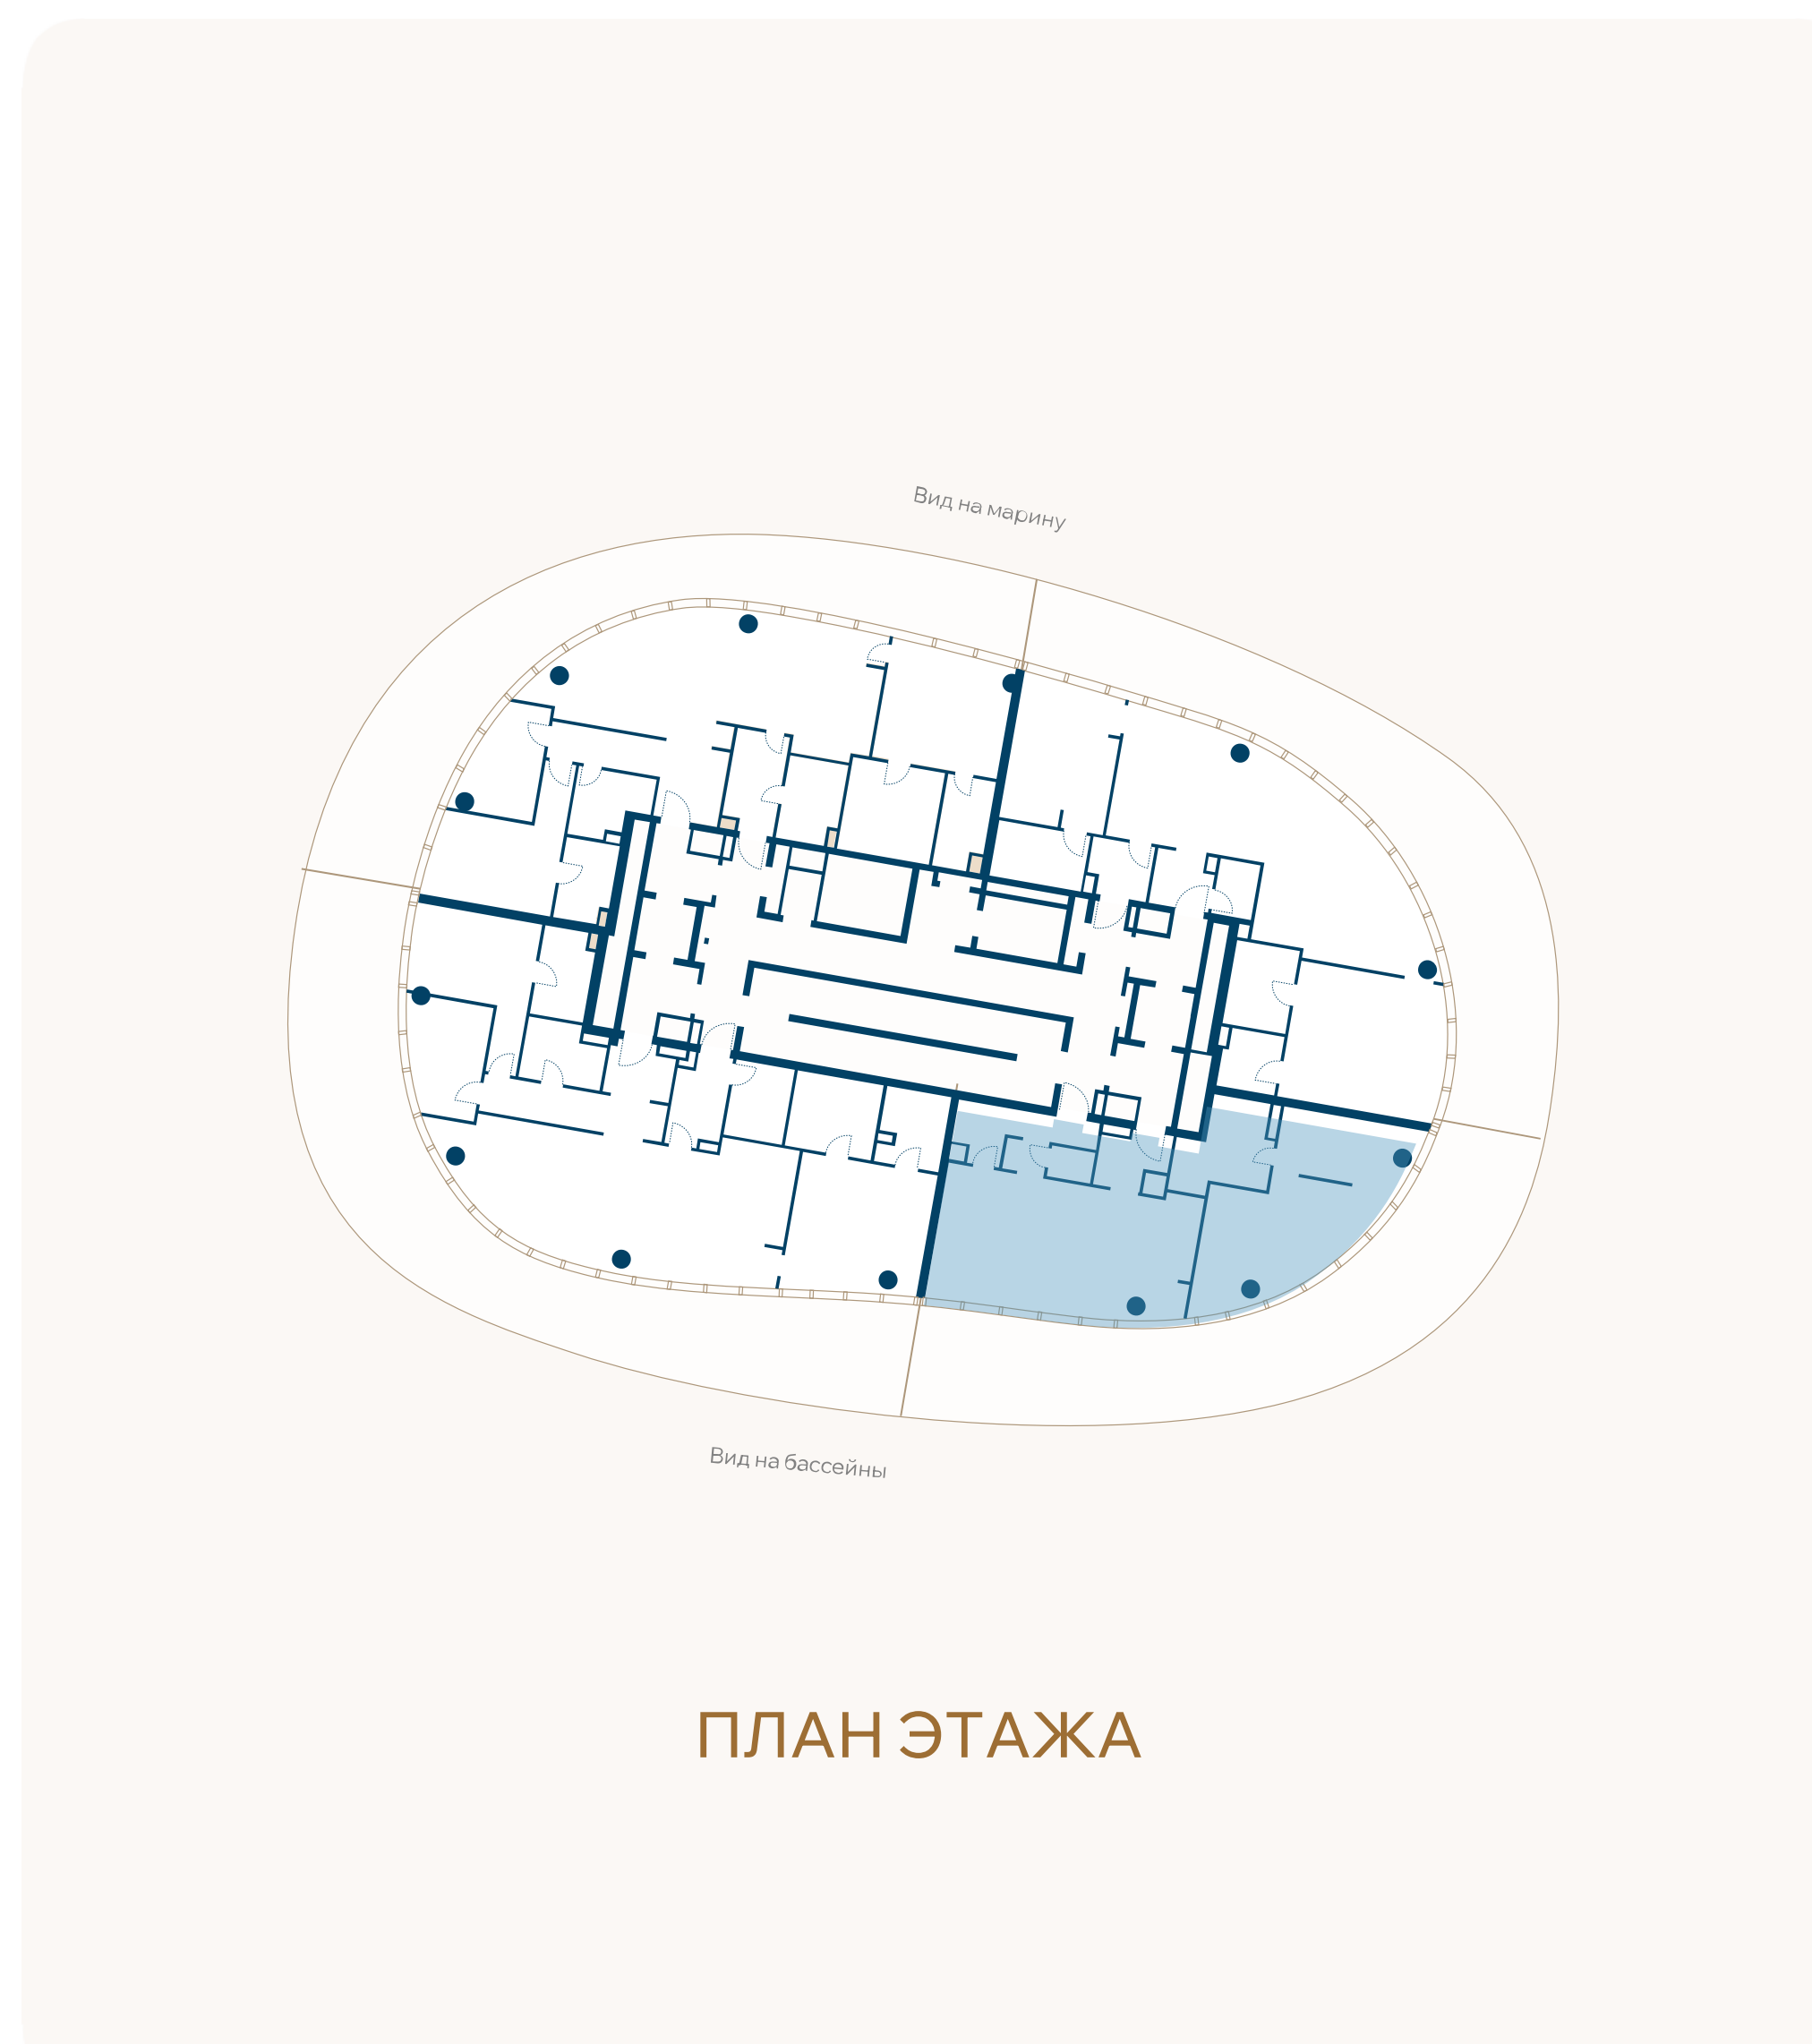

ВИД НА БАССЕЙН

