


ЭТАЖ 3 • № 11 • КОРПУС V1 У КОМПЛЕКСА БАССЕЙНОВ

Резиденции с террасой

Внутренняя площадь	Спальни	Площадь террасы	Общая площадь
134,1м ²	3	91,1м ²	225,2м ²

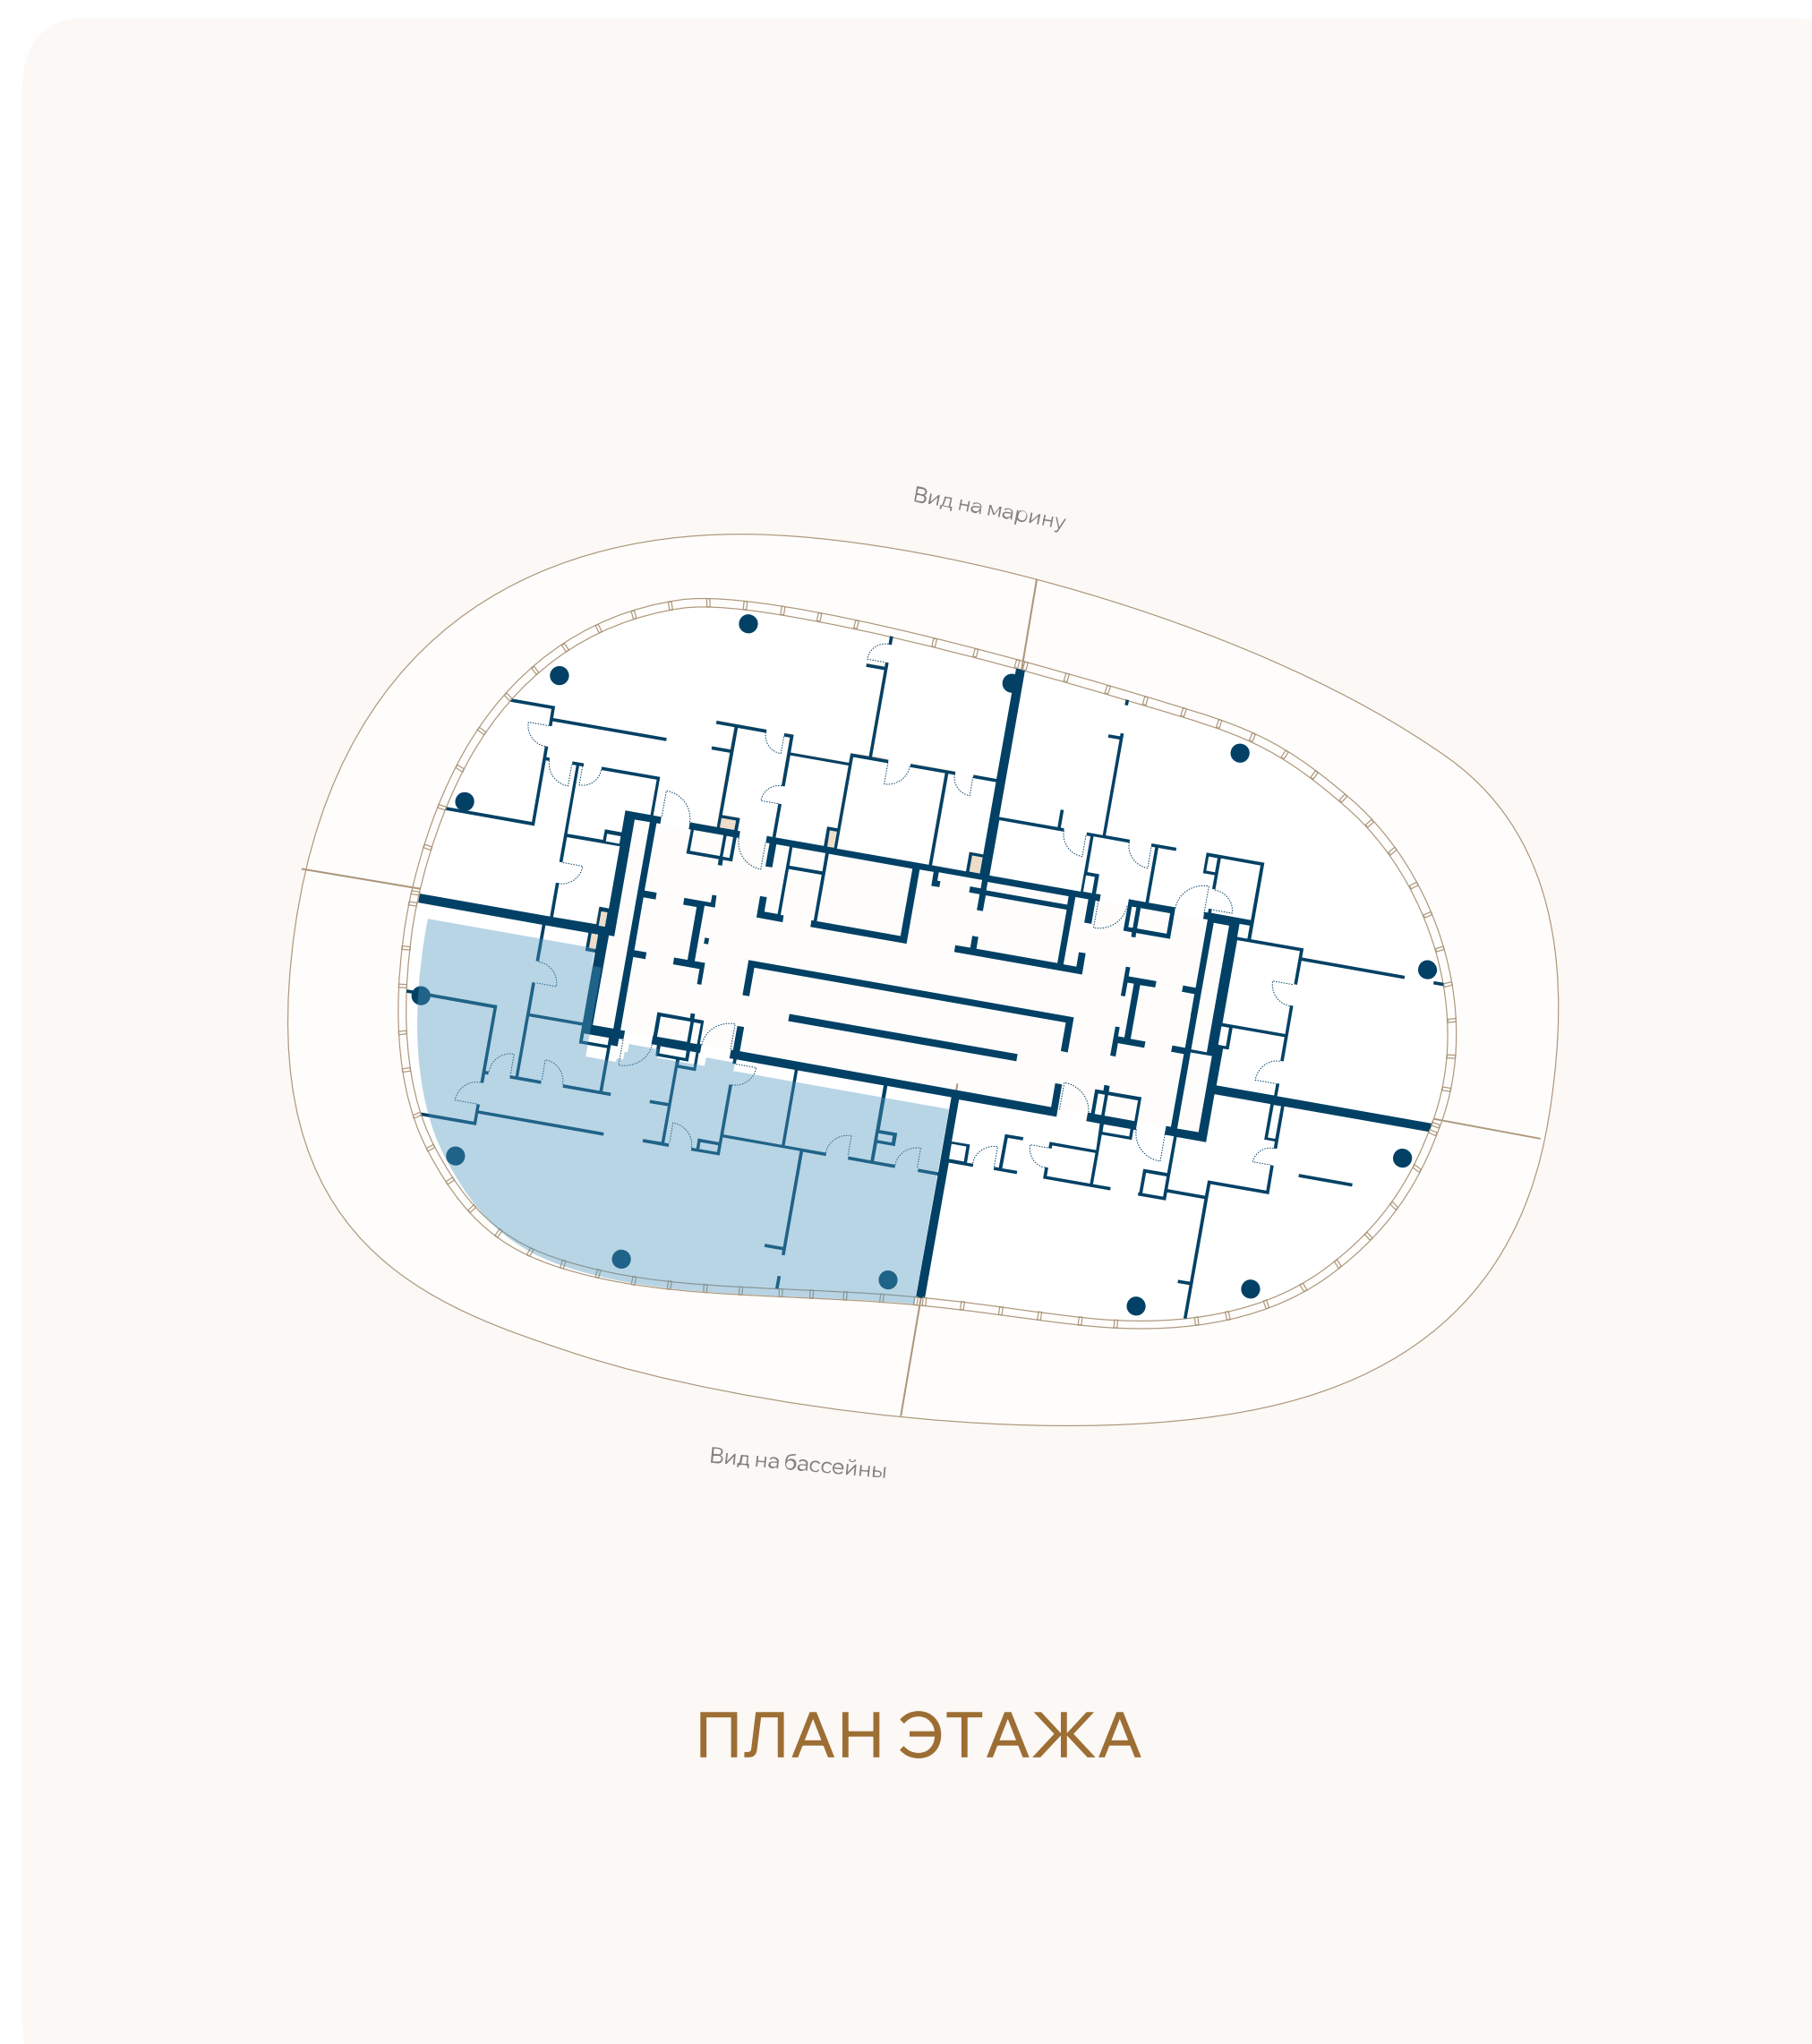

ВИД НА БАССЕЙН

