


ЭТАЖ 3 • № 12 • КОРПУС V1 У КОМПЛЕКСА БАССЕЙНОВ

Резиденции с террасой

Внутренняя площадь	Спальни	Площадь террасы	Общая площадь
123,7м ²	3	70,9м ²	194,7м ²

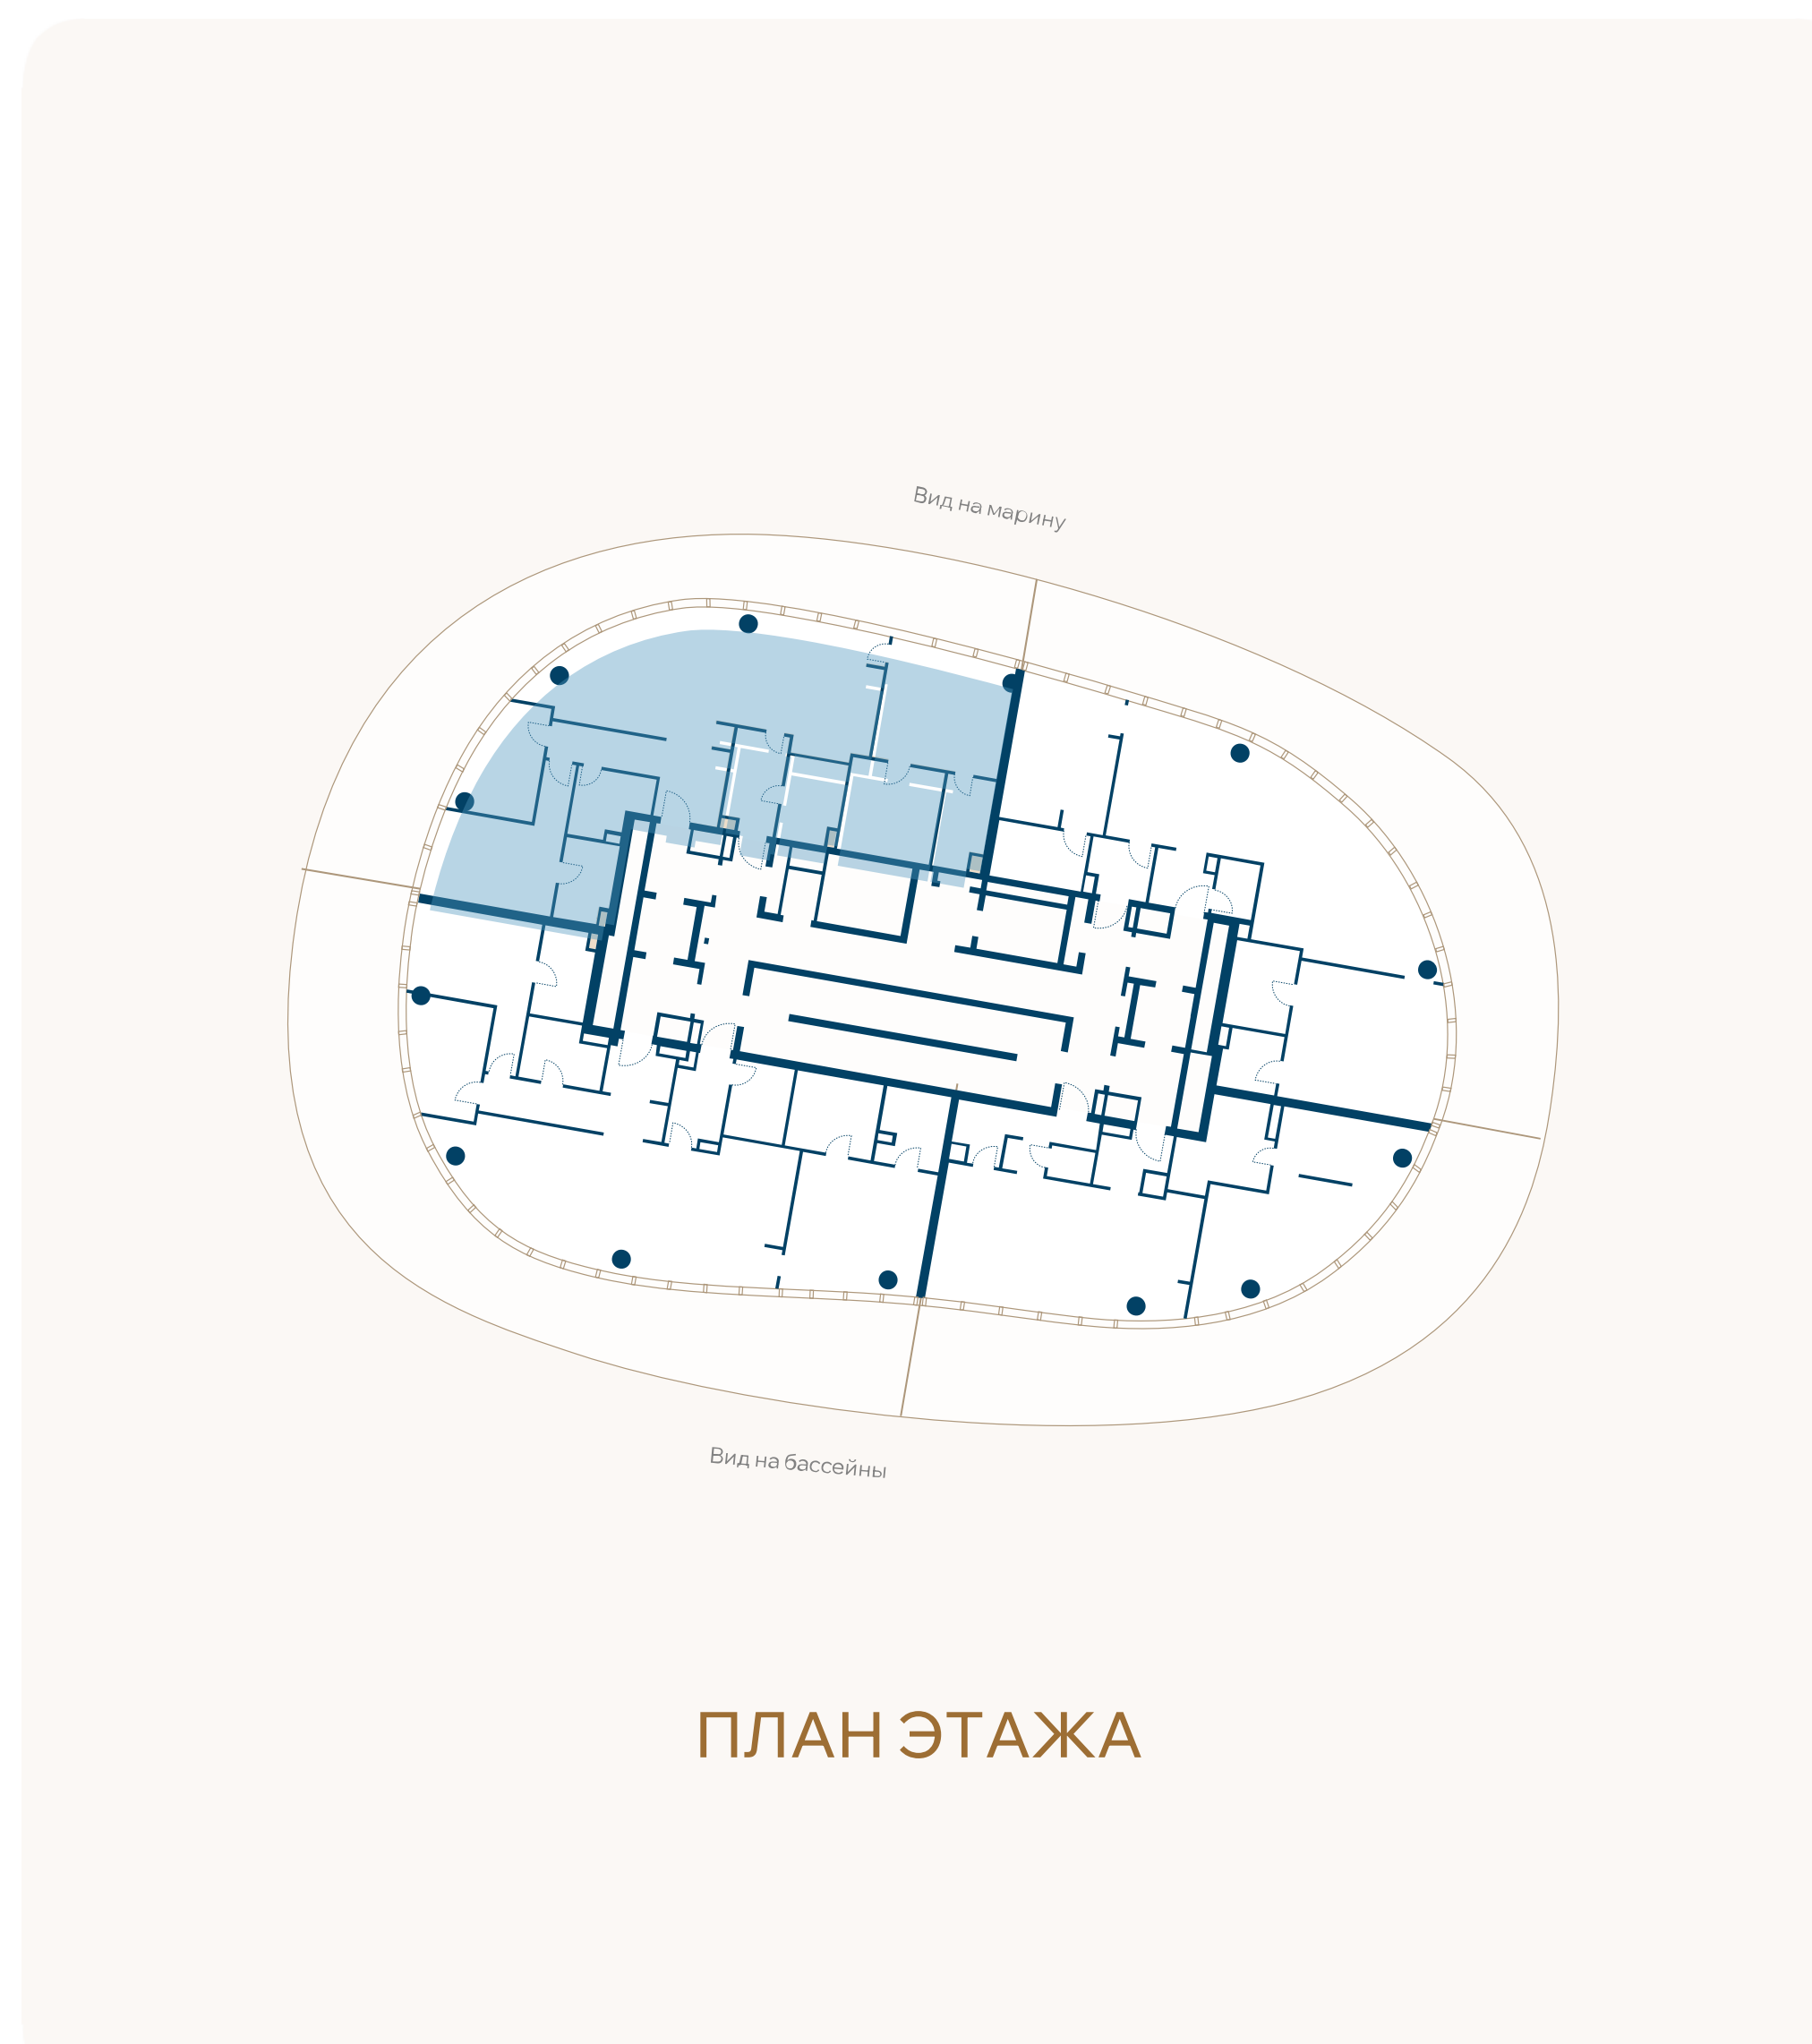

ВИД НА МАРИНУ

