


ЭТАЖ 4 • № 13 • КОРПУС V1 У КОМПЛЕКСА БАССЕЙНОВ

Резиденции с террасой

|                     |         |                    |                     |
|---------------------|---------|--------------------|---------------------|
| Внутренняя площадь  | Спальни | Площадь террасы    | Общая площадь       |
| 111,9М <sup>2</sup> | 2       | 72,5М <sup>2</sup> | 184,5М <sup>2</sup> |

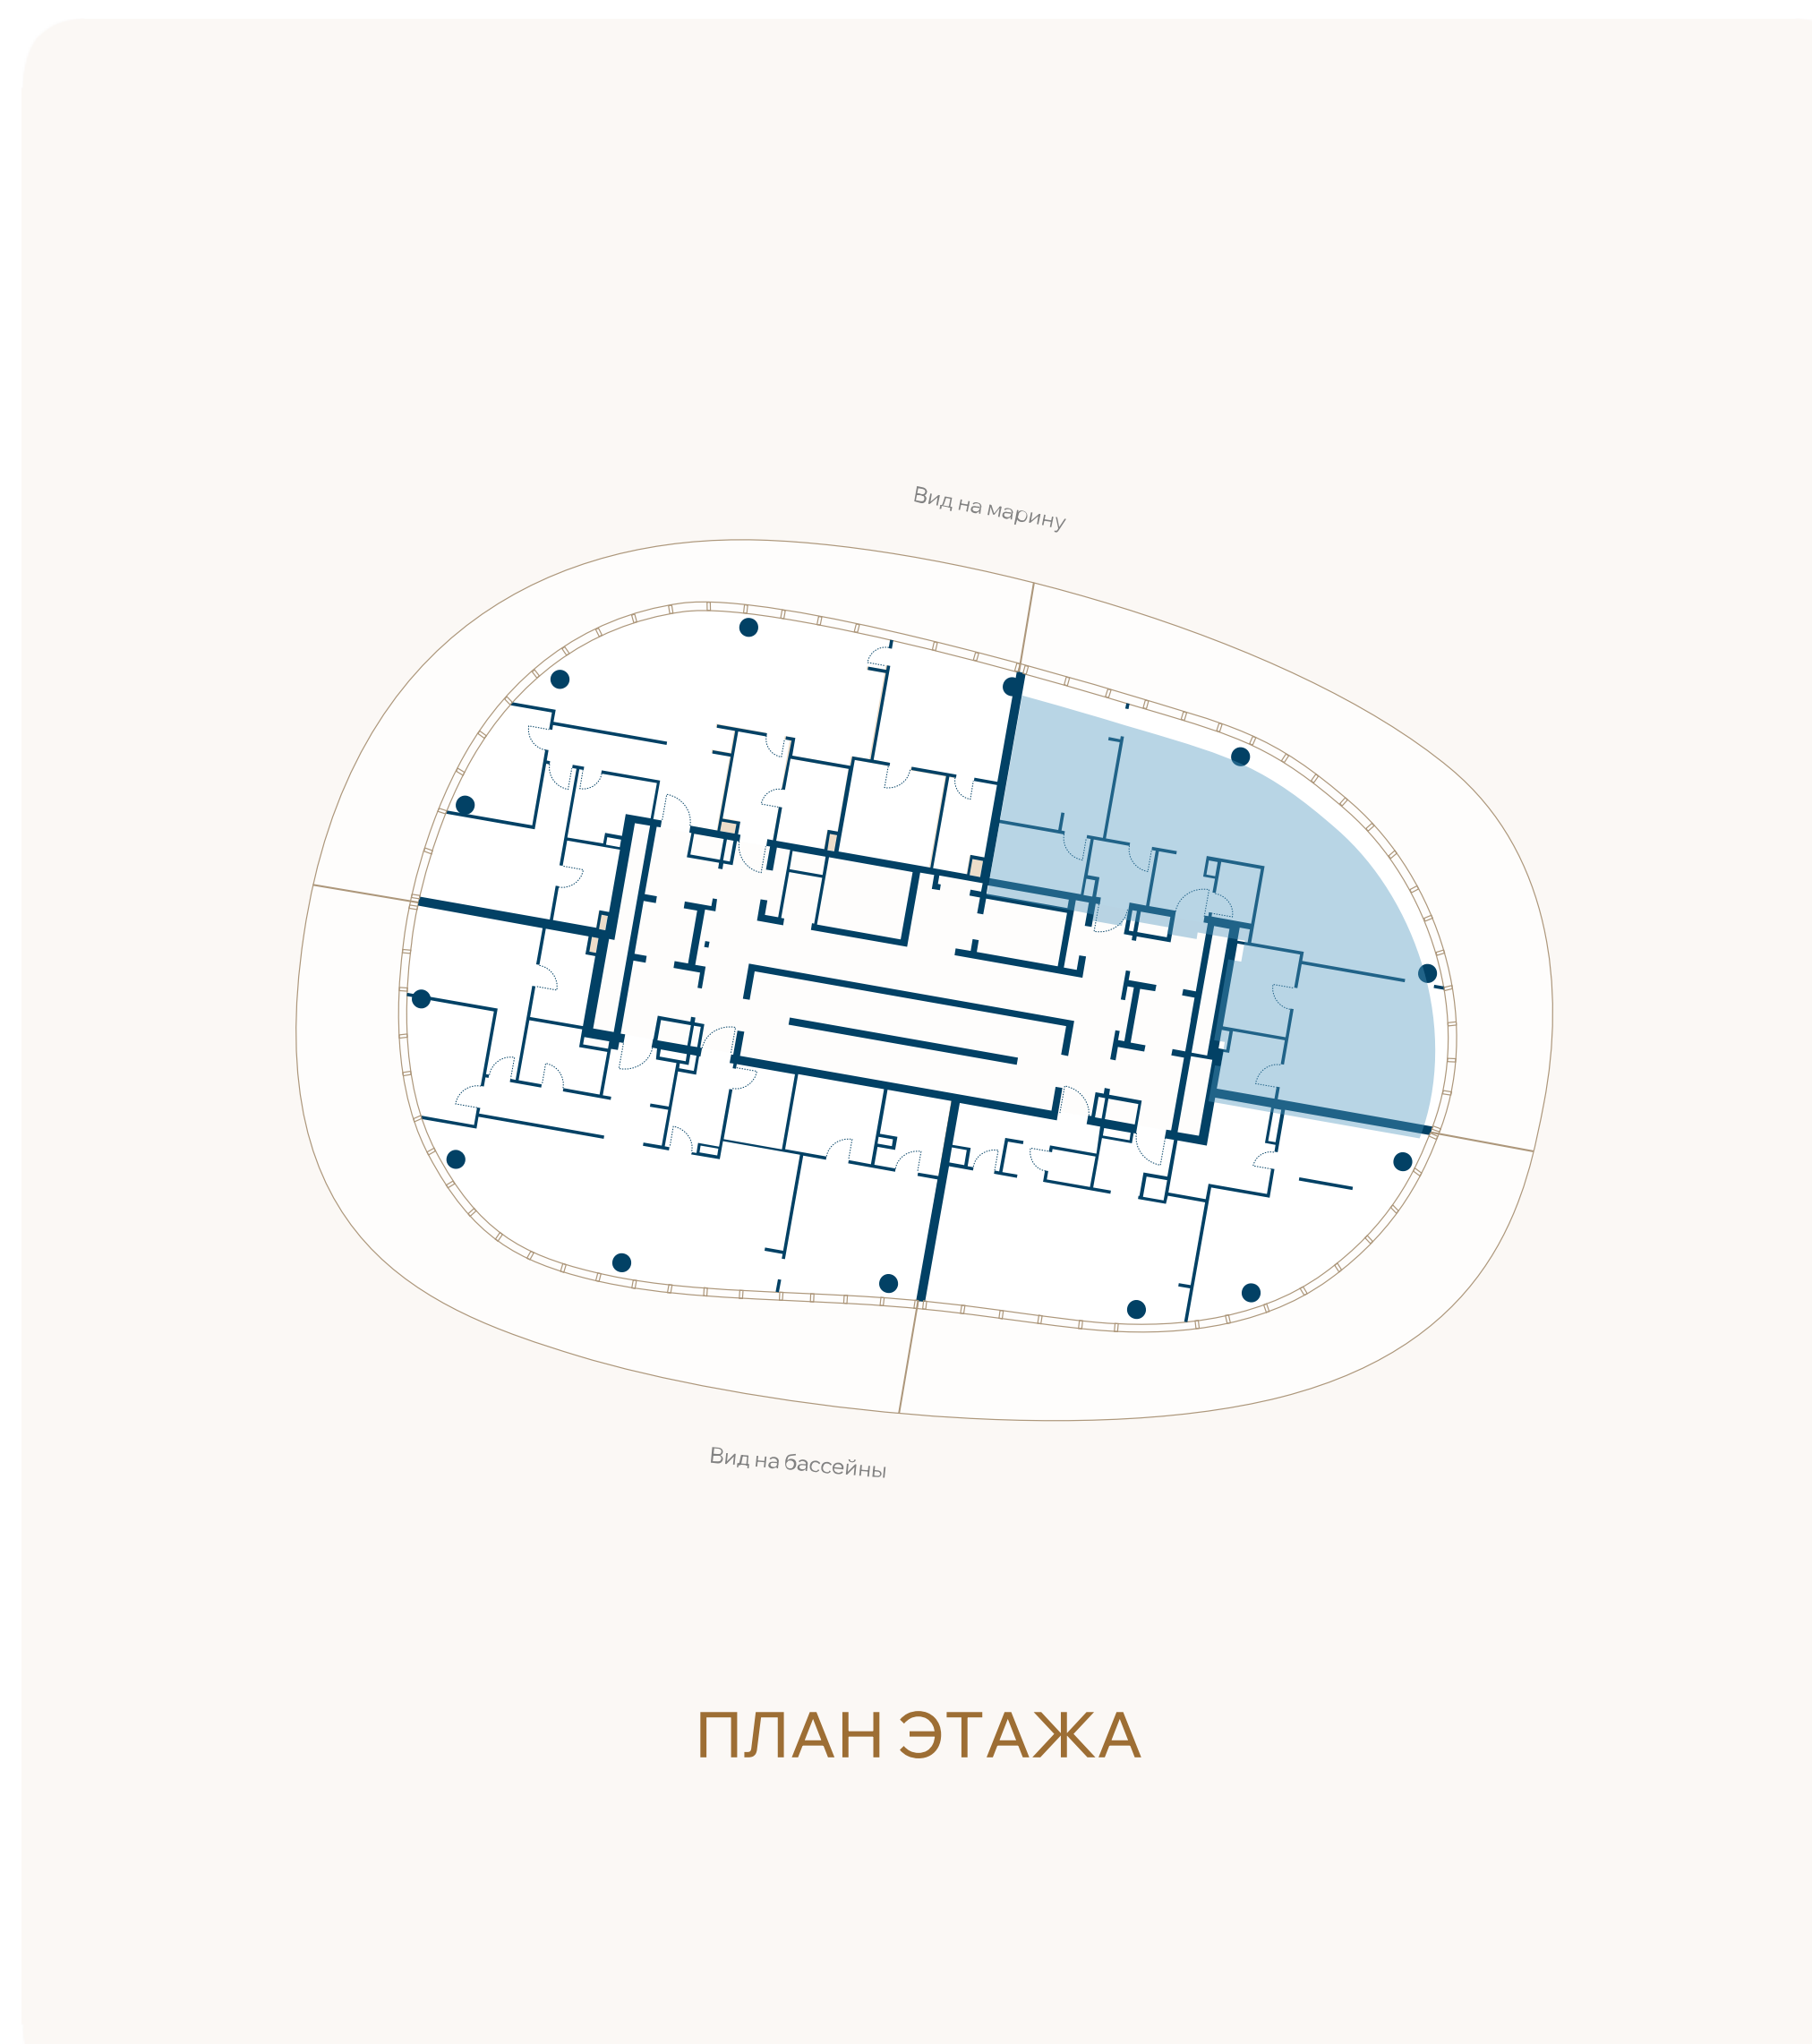

ВИД НА МАРИНУ

