


ЭТАЖ 4 • № 14 • КОРПУС V1 У КОМПЛЕКСА БАССЕЙНОВ

Резиденции с террасой

Внутренняя площадь	Спальни	Площадь террасы	Общая площадь
86,1М ²	1	67,3М ²	153,4М ²

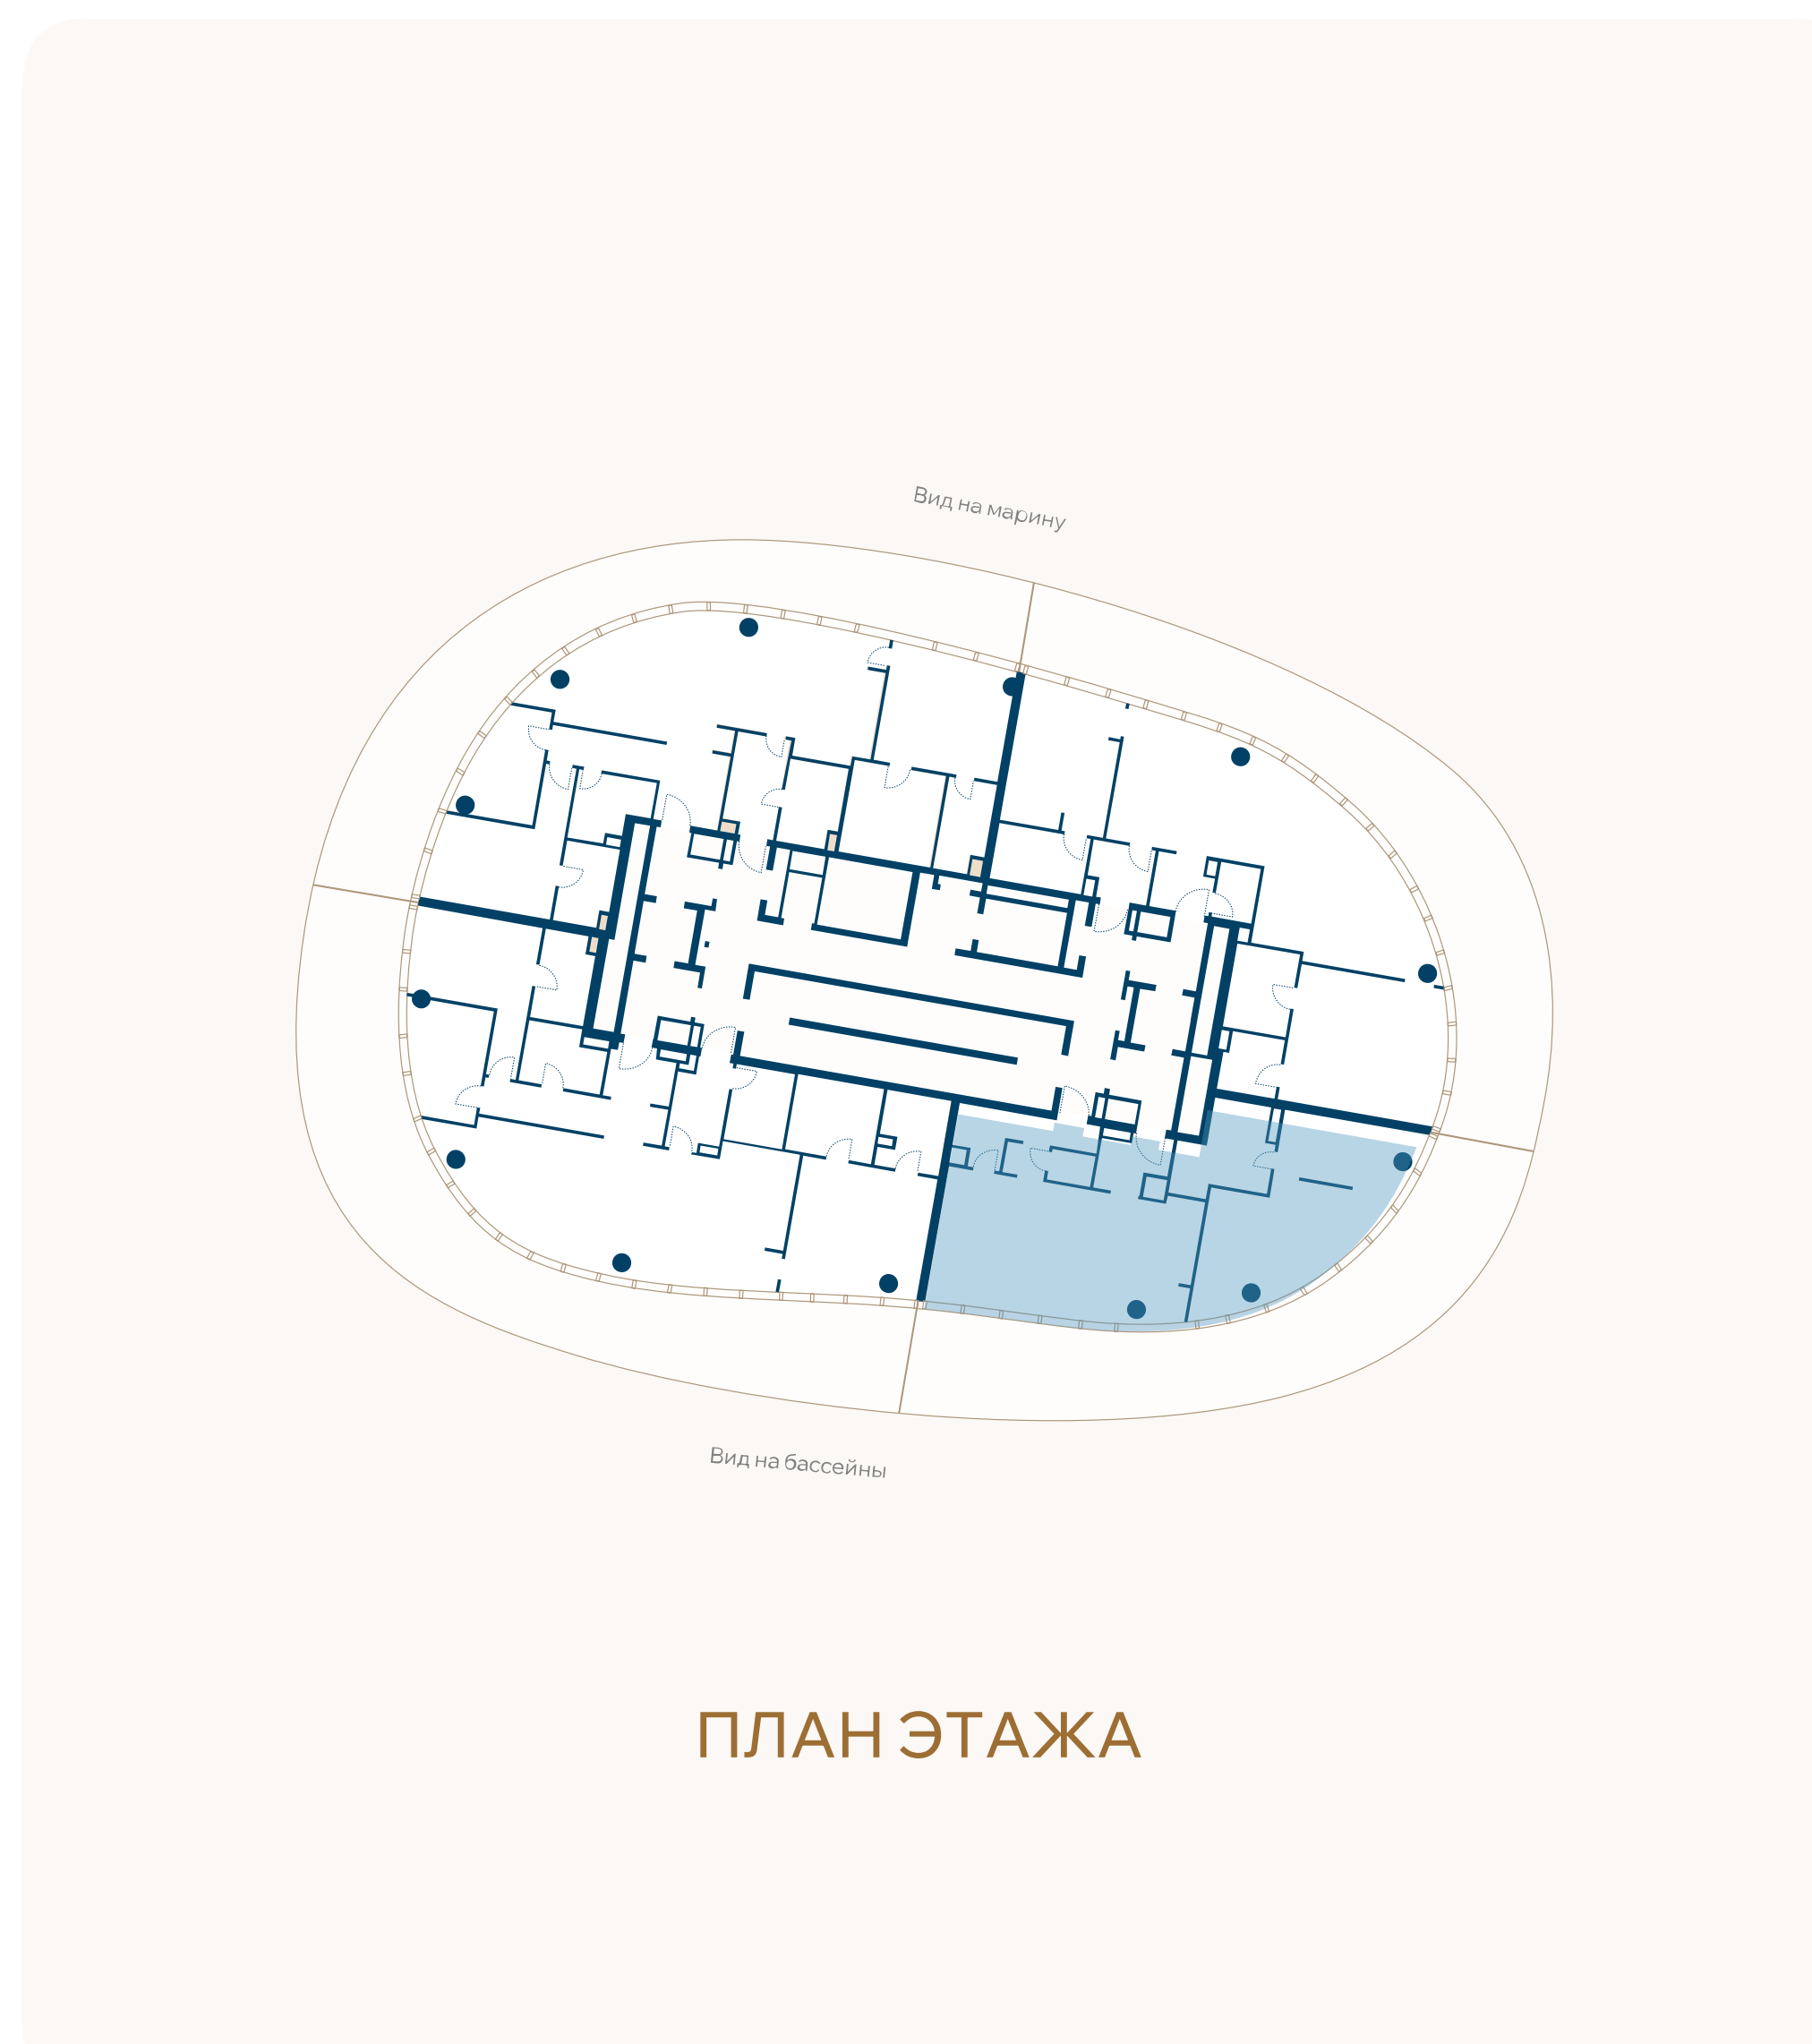

ВИД НА БАССЕЙН

