


ЭТАЖ 4 • № 16 • КОРПУС V1 У КОМПЛЕКСА БАССЕЙНОВ

Резиденции с террасой

Внутренняя площадь	Спальни	Площадь террасы	Общая площадь
123,7м ²	3	67,4м ²	191,2м ²

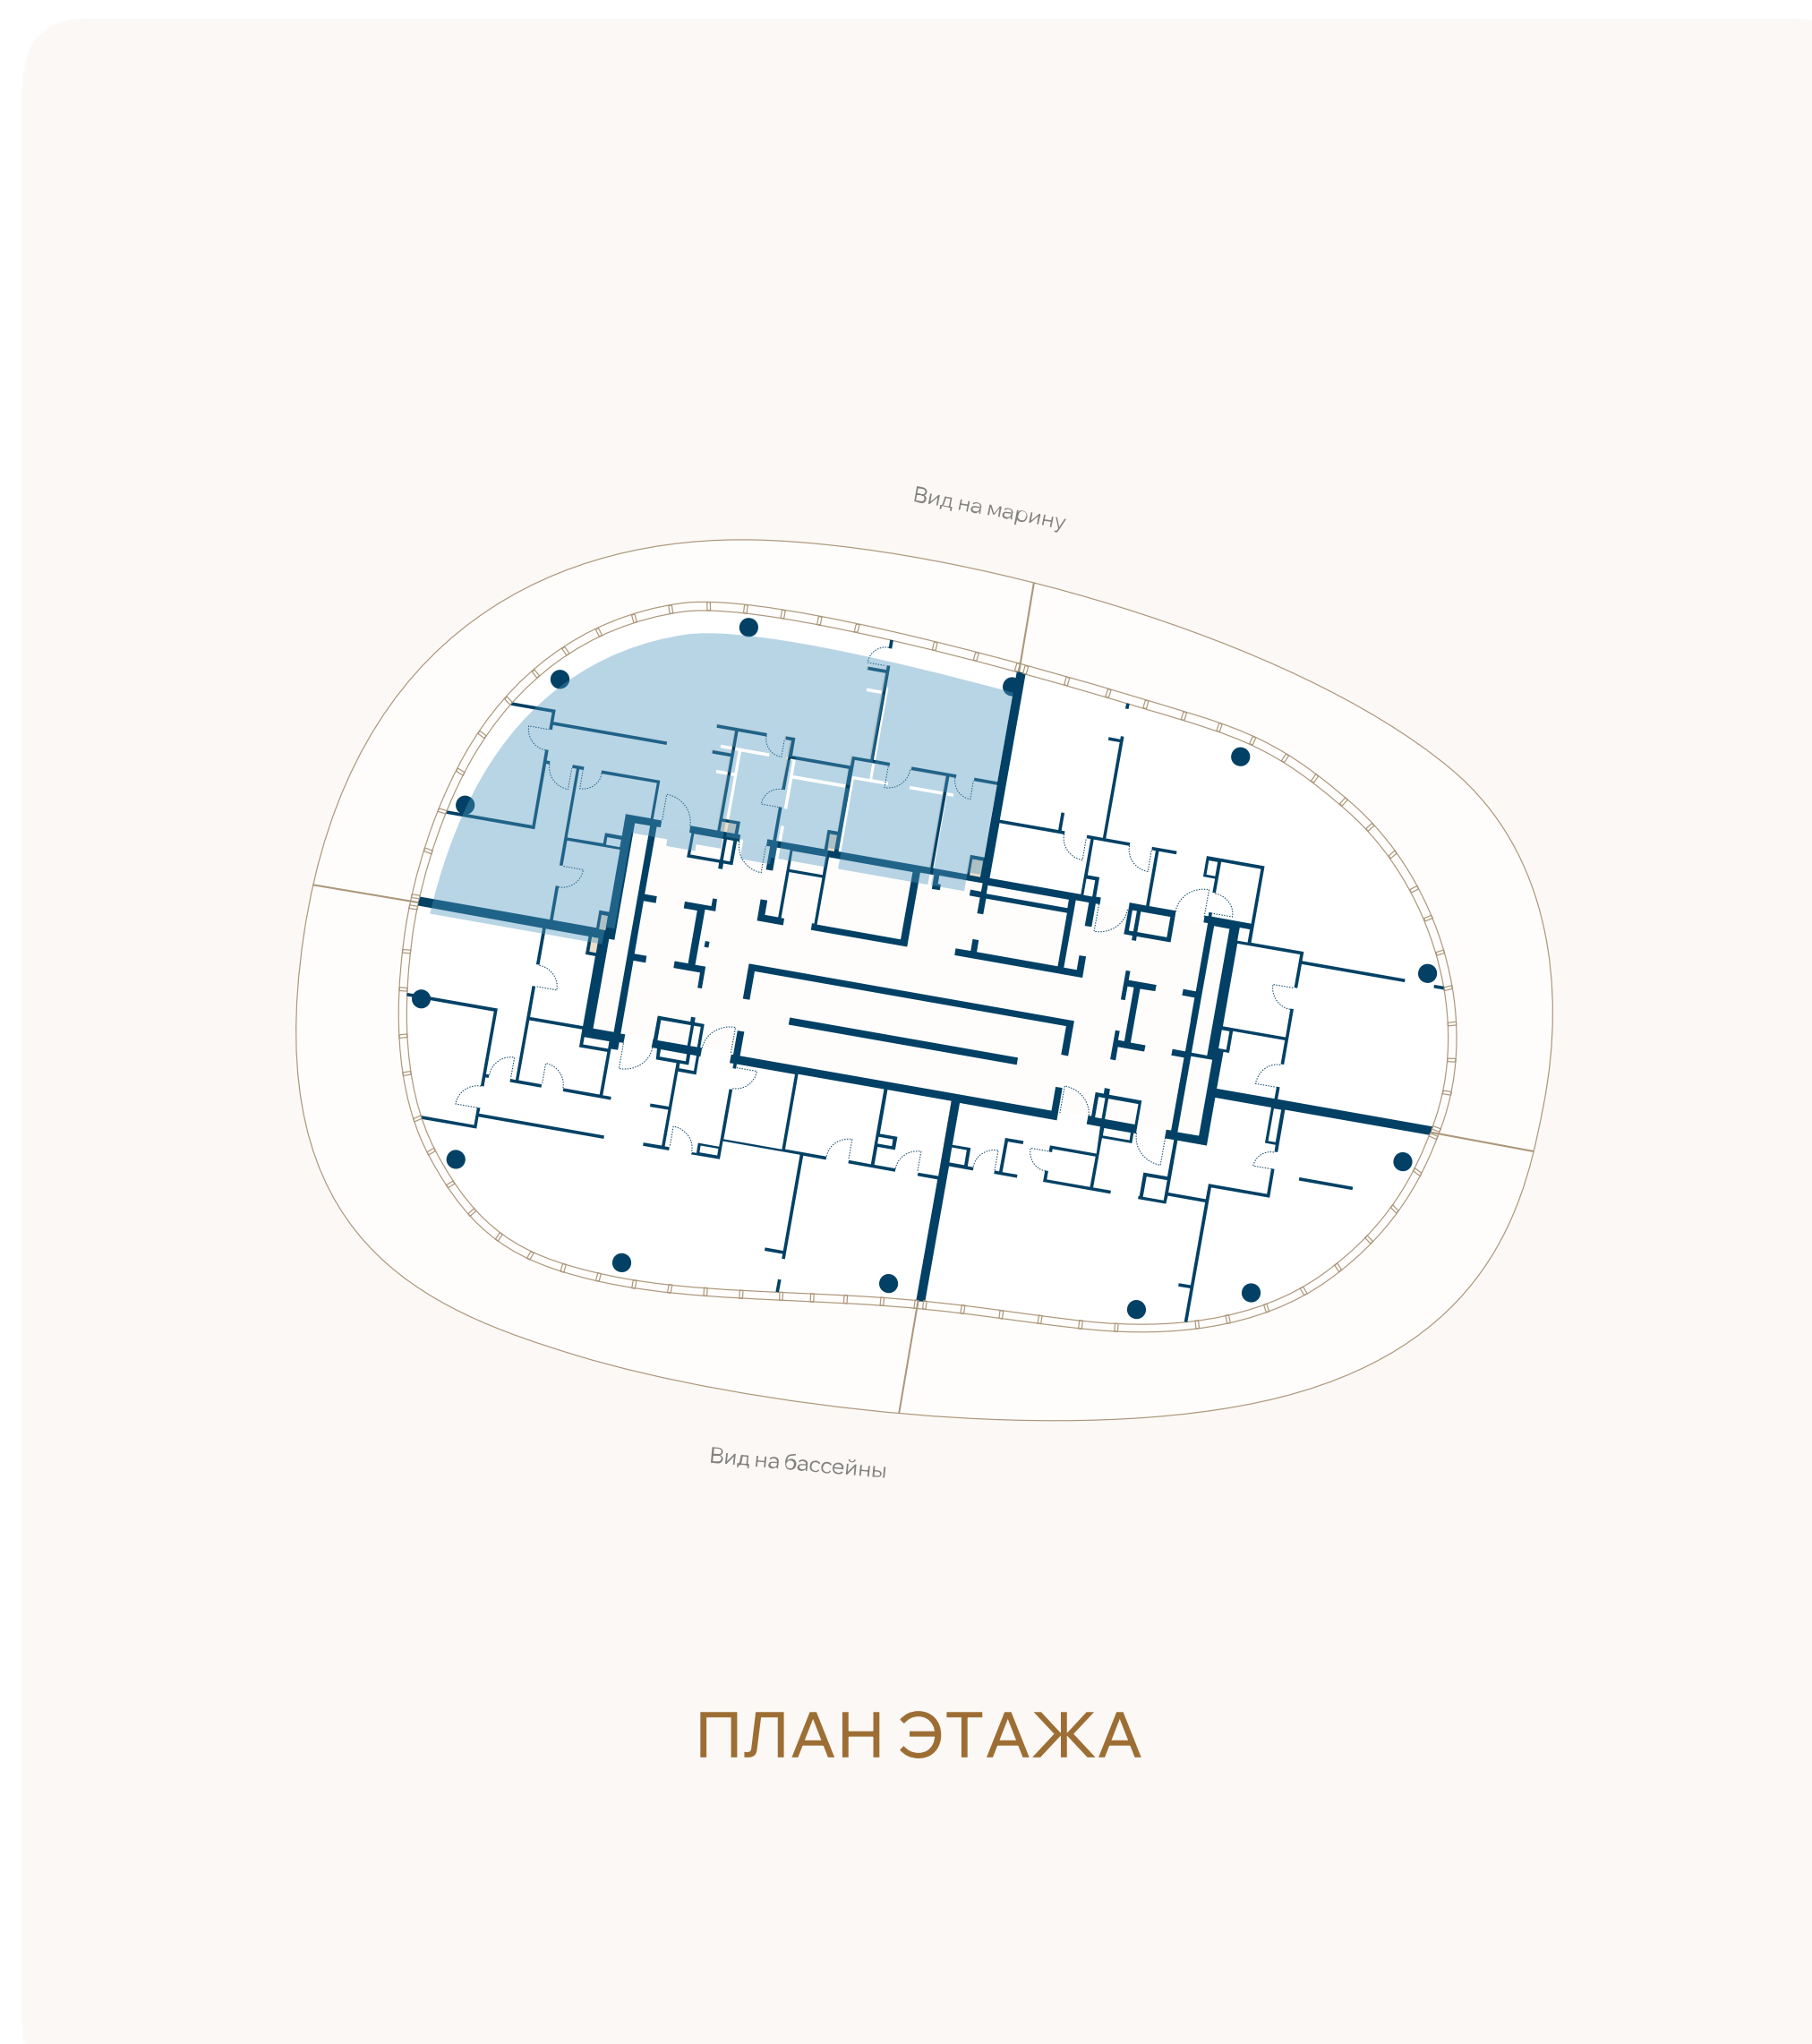

ВИД НА МАРИНУ

