


ЭТАЖ 5 • № 17 • КОРПУС V1 У КОМПЛЕКСА БАССЕЙНОВ

Резиденции с террасой

Внутренняя площадь	Спальни	Площадь террасы	Общая площадь
111,9М ²	2	71,5М ²	183,4М ²

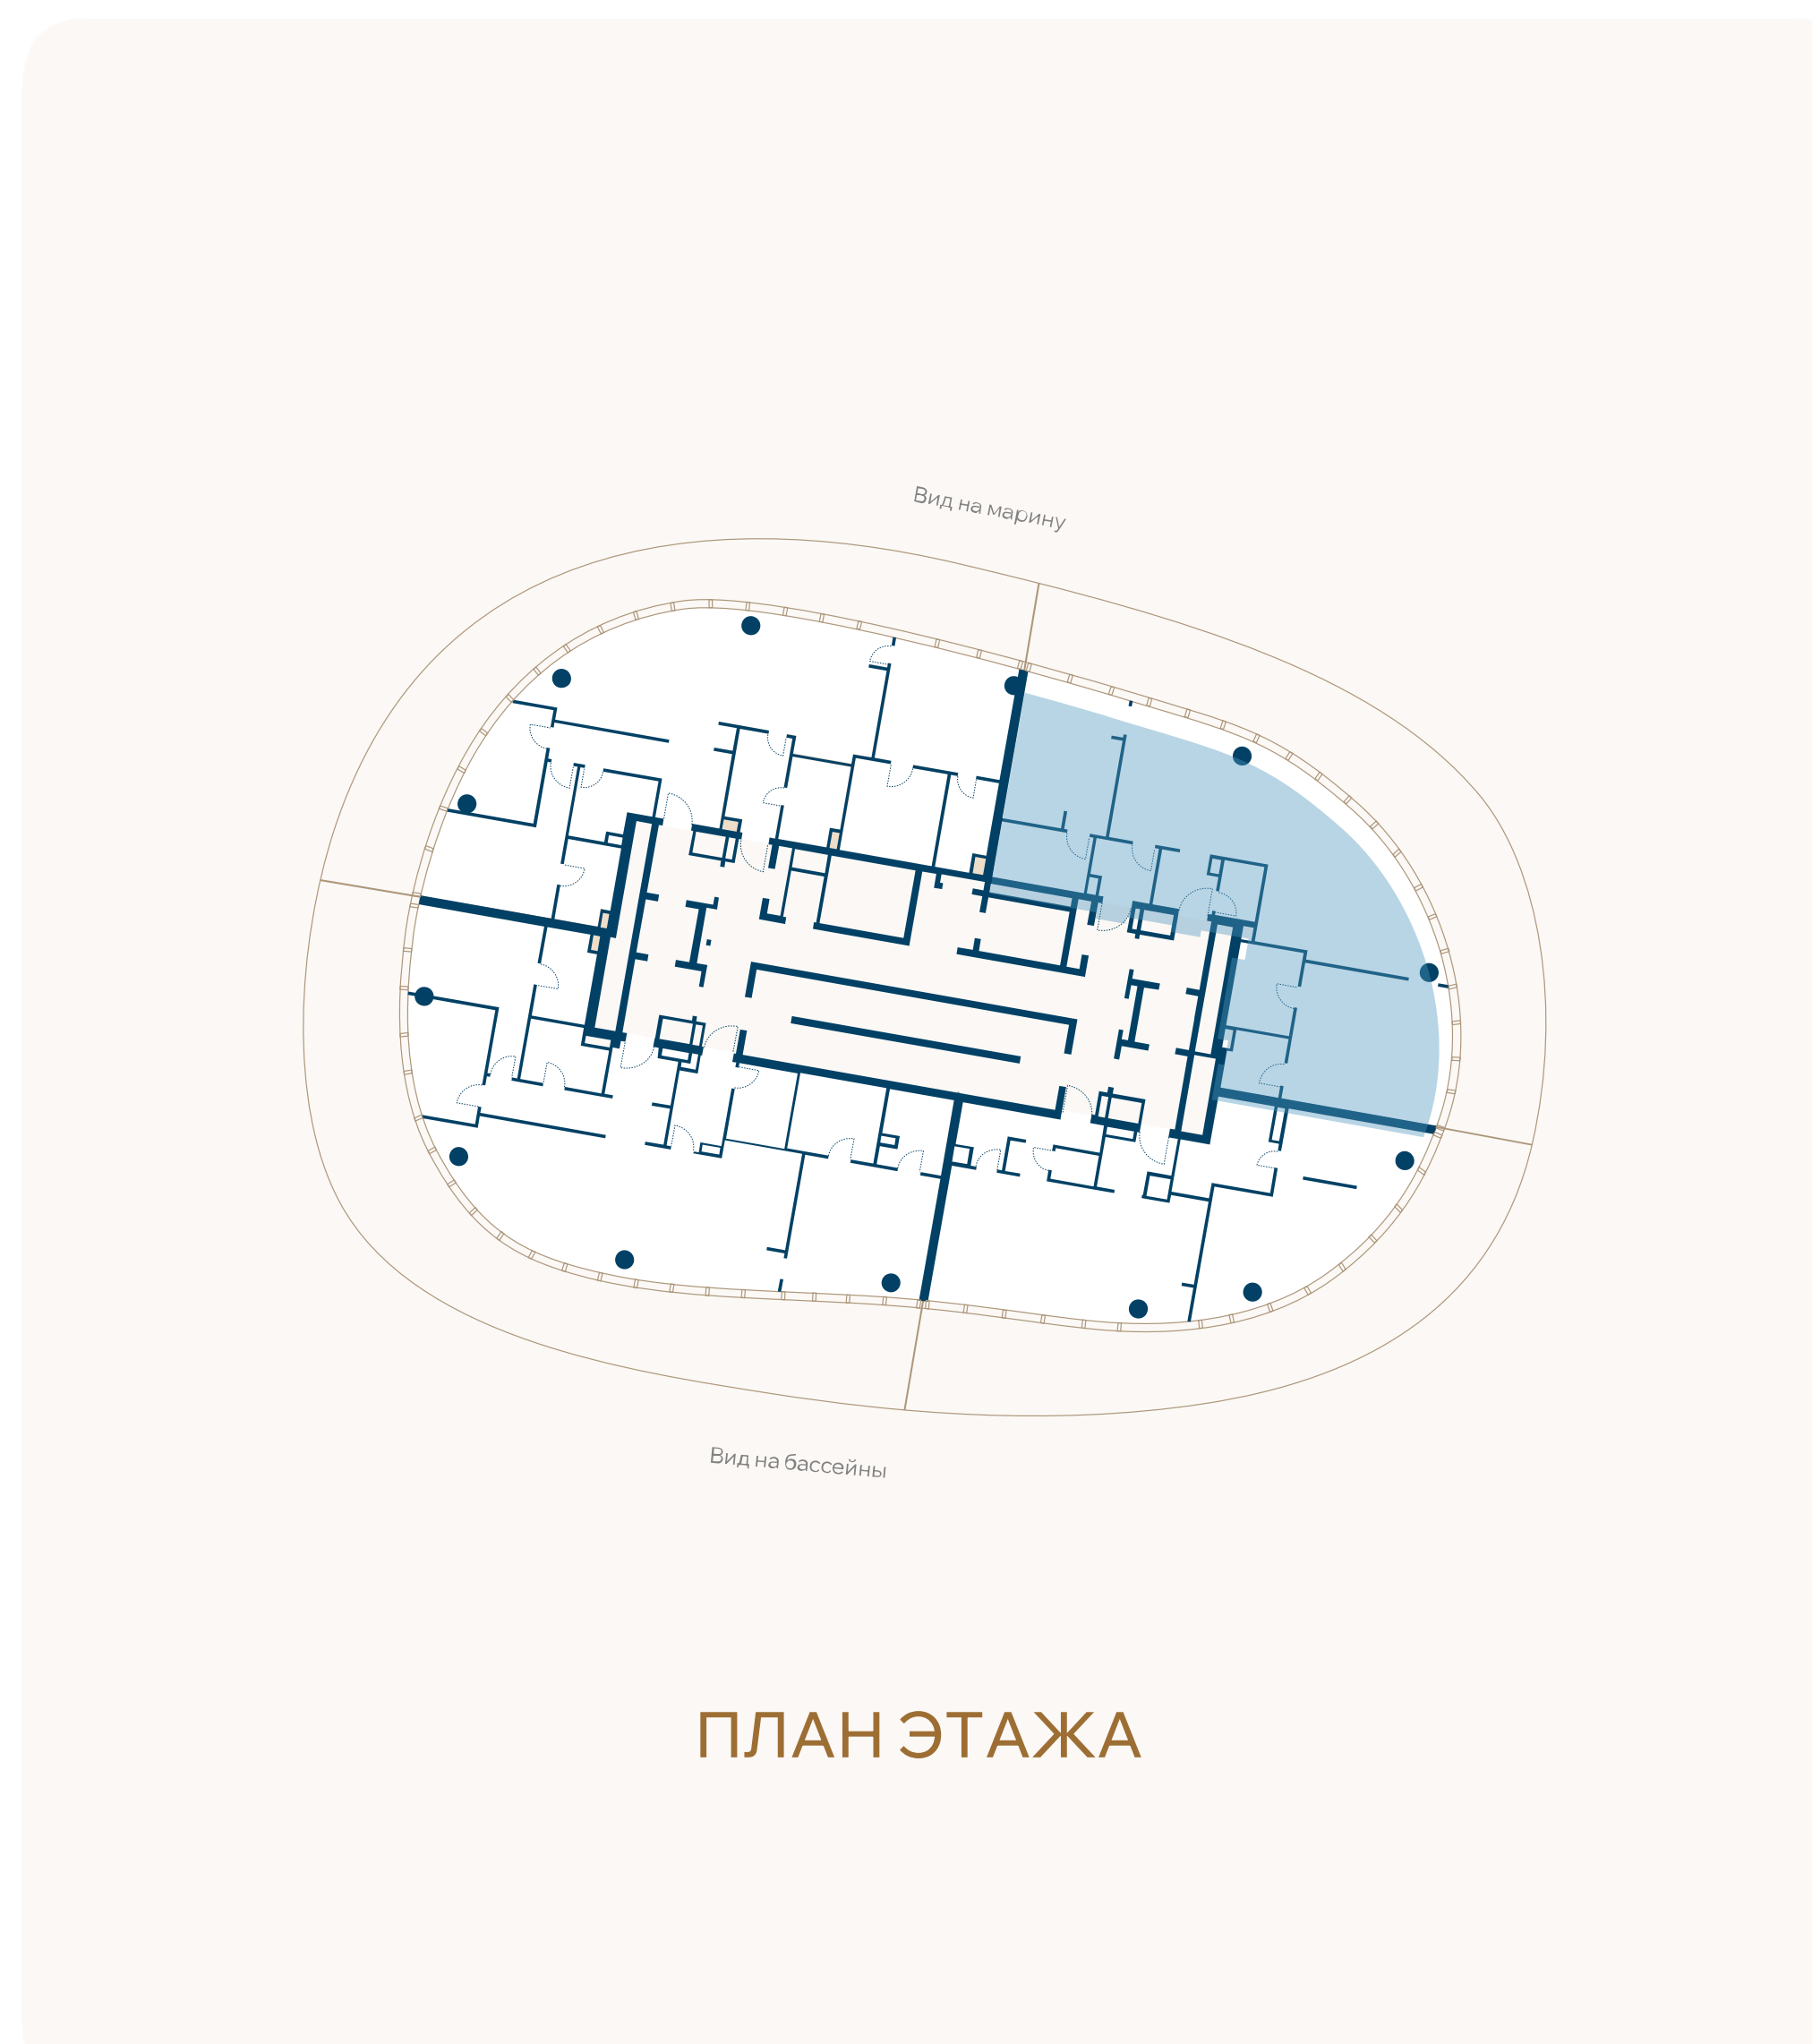

ВИД НА МАРИНУ

