


ЭТАЖ 5 • № 18 • КОРПУС V1 У КОМПЛЕКСА БАССЕЙНОВ

Резиденции с террасой

Внутренняя площадь	Спальни	Площадь террасы	Общая площадь
86,1М ²	1	61,6М ²	147,7М ²

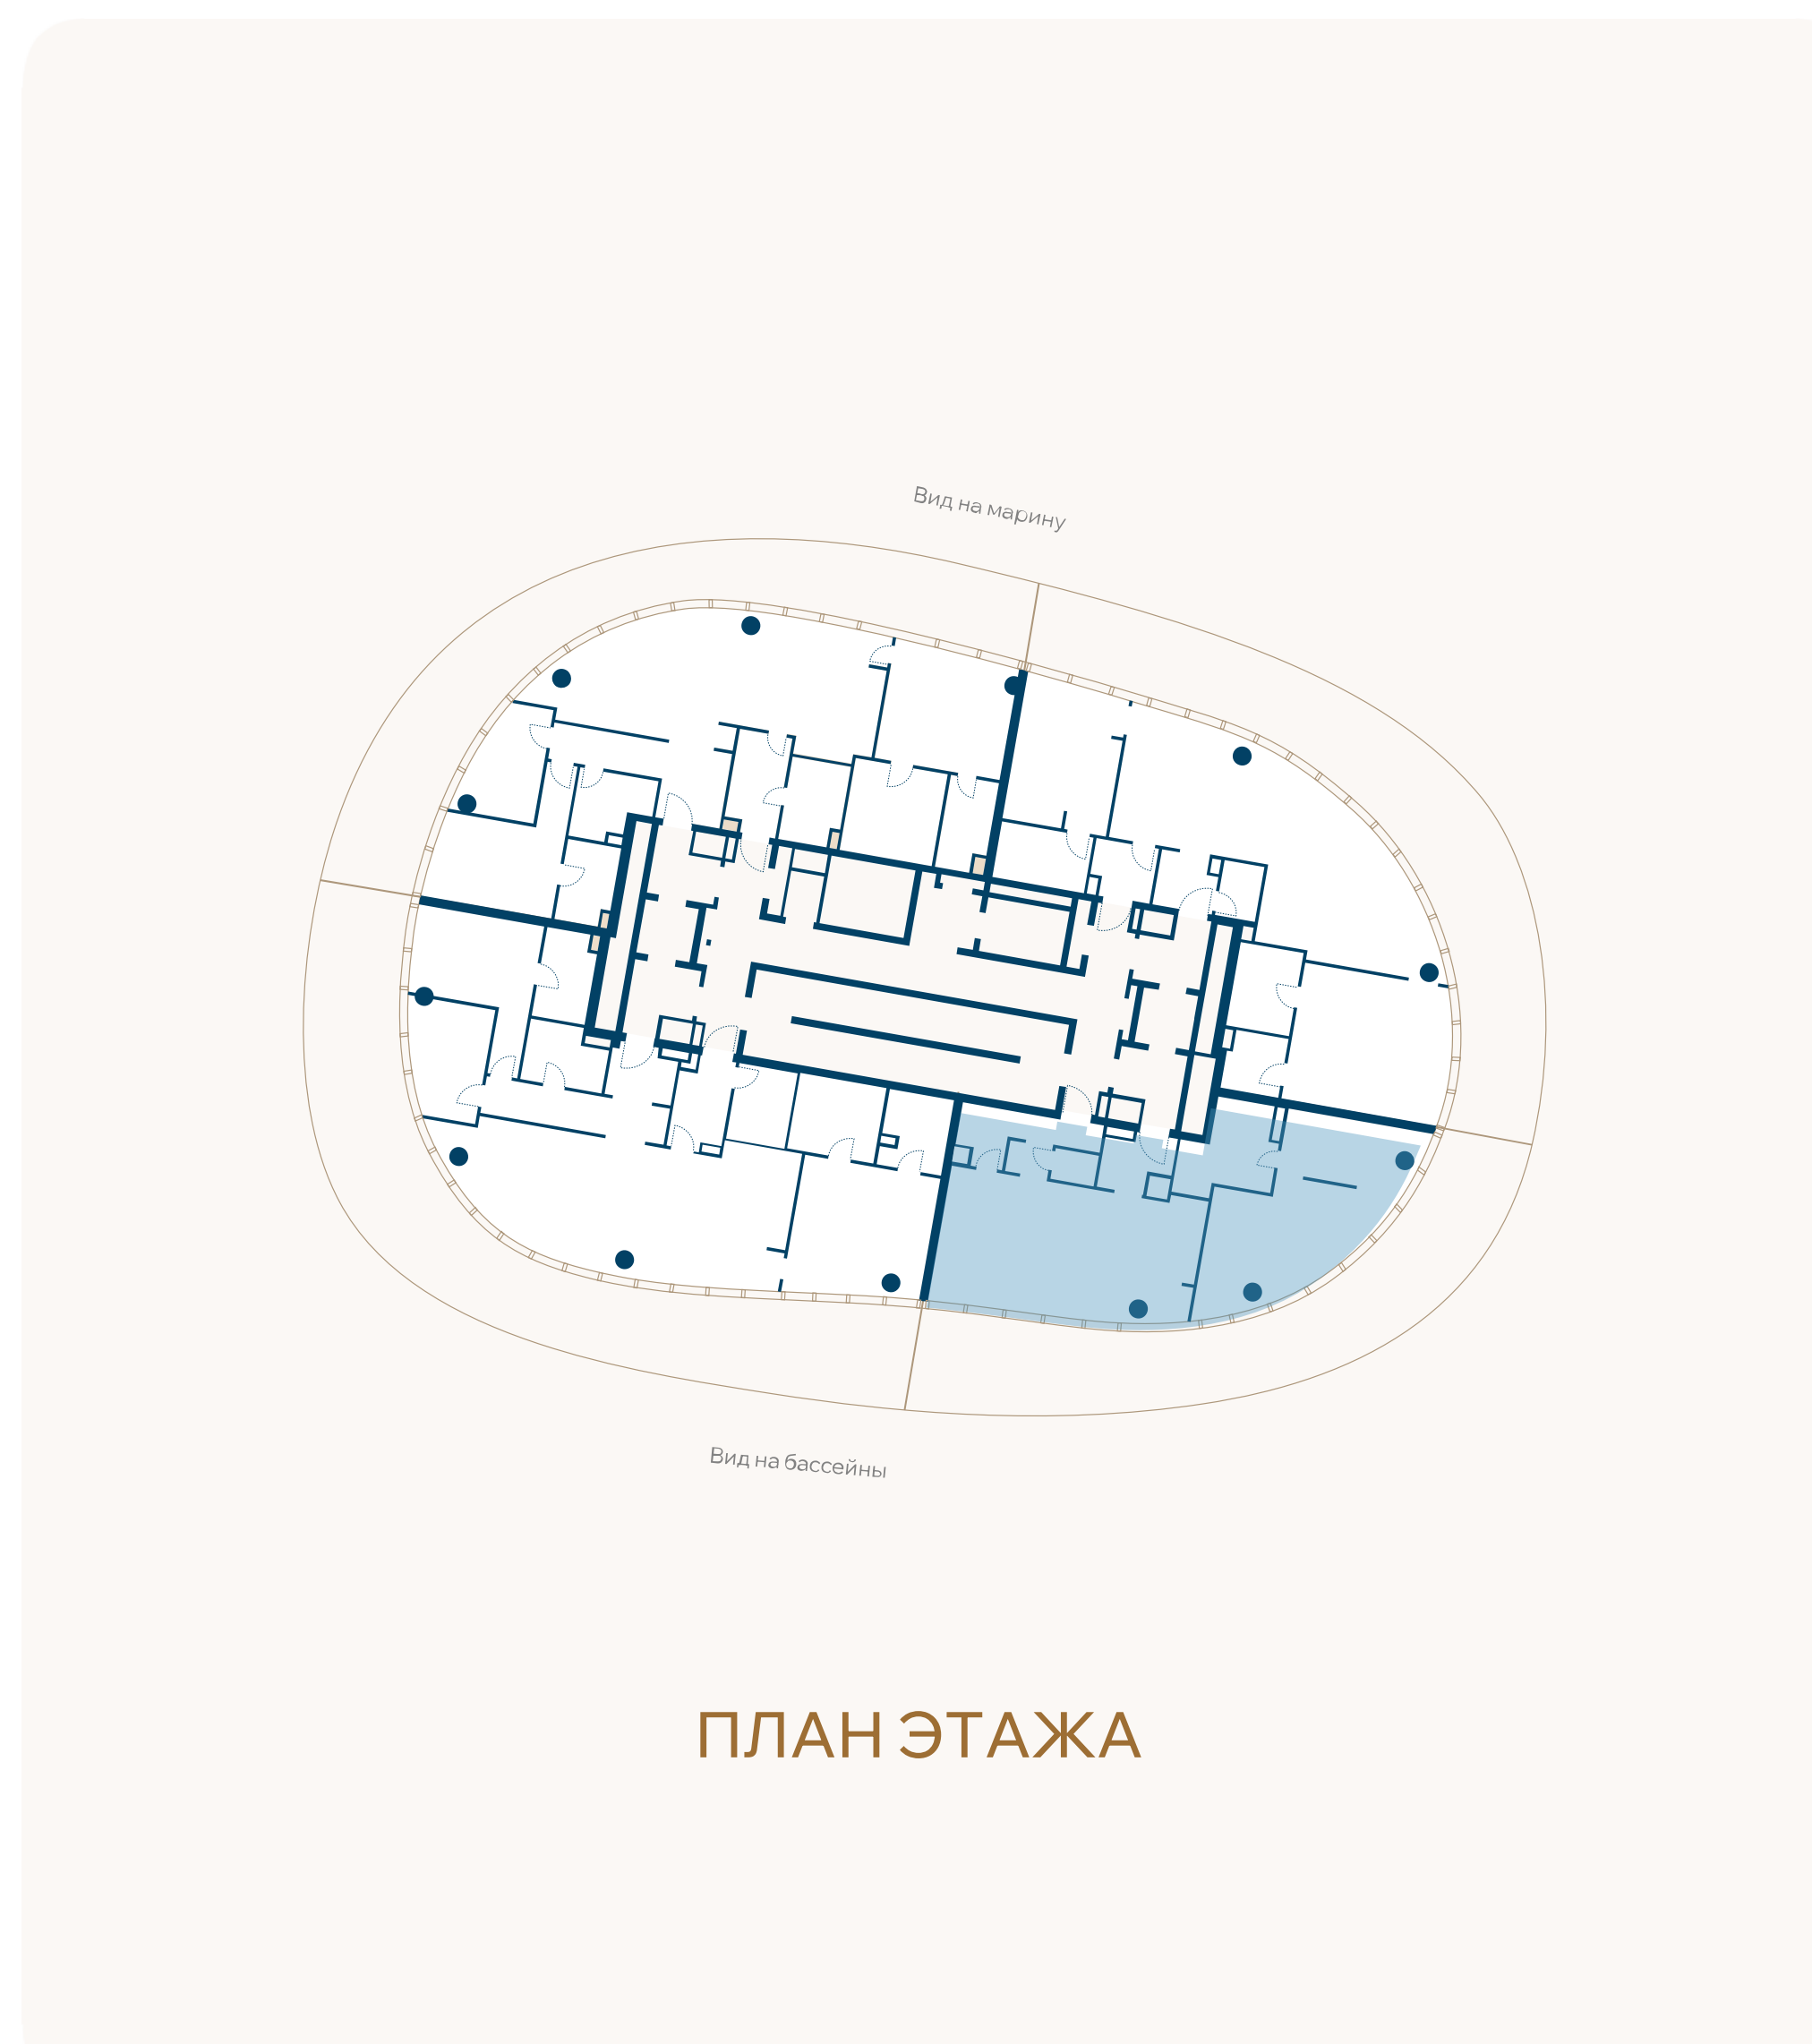

ВИД НА БАССЕЙН

