


ЭТАЖ 5 • № 19 • КОРПУС V1 У КОМПЛЕКСА БАССЕЙНОВ

Резиденции с террасой

Внутренняя площадь	Спальни	Площадь террасы	Общая площадь
134,1М ²	3	84,5М ²	218,6М ²

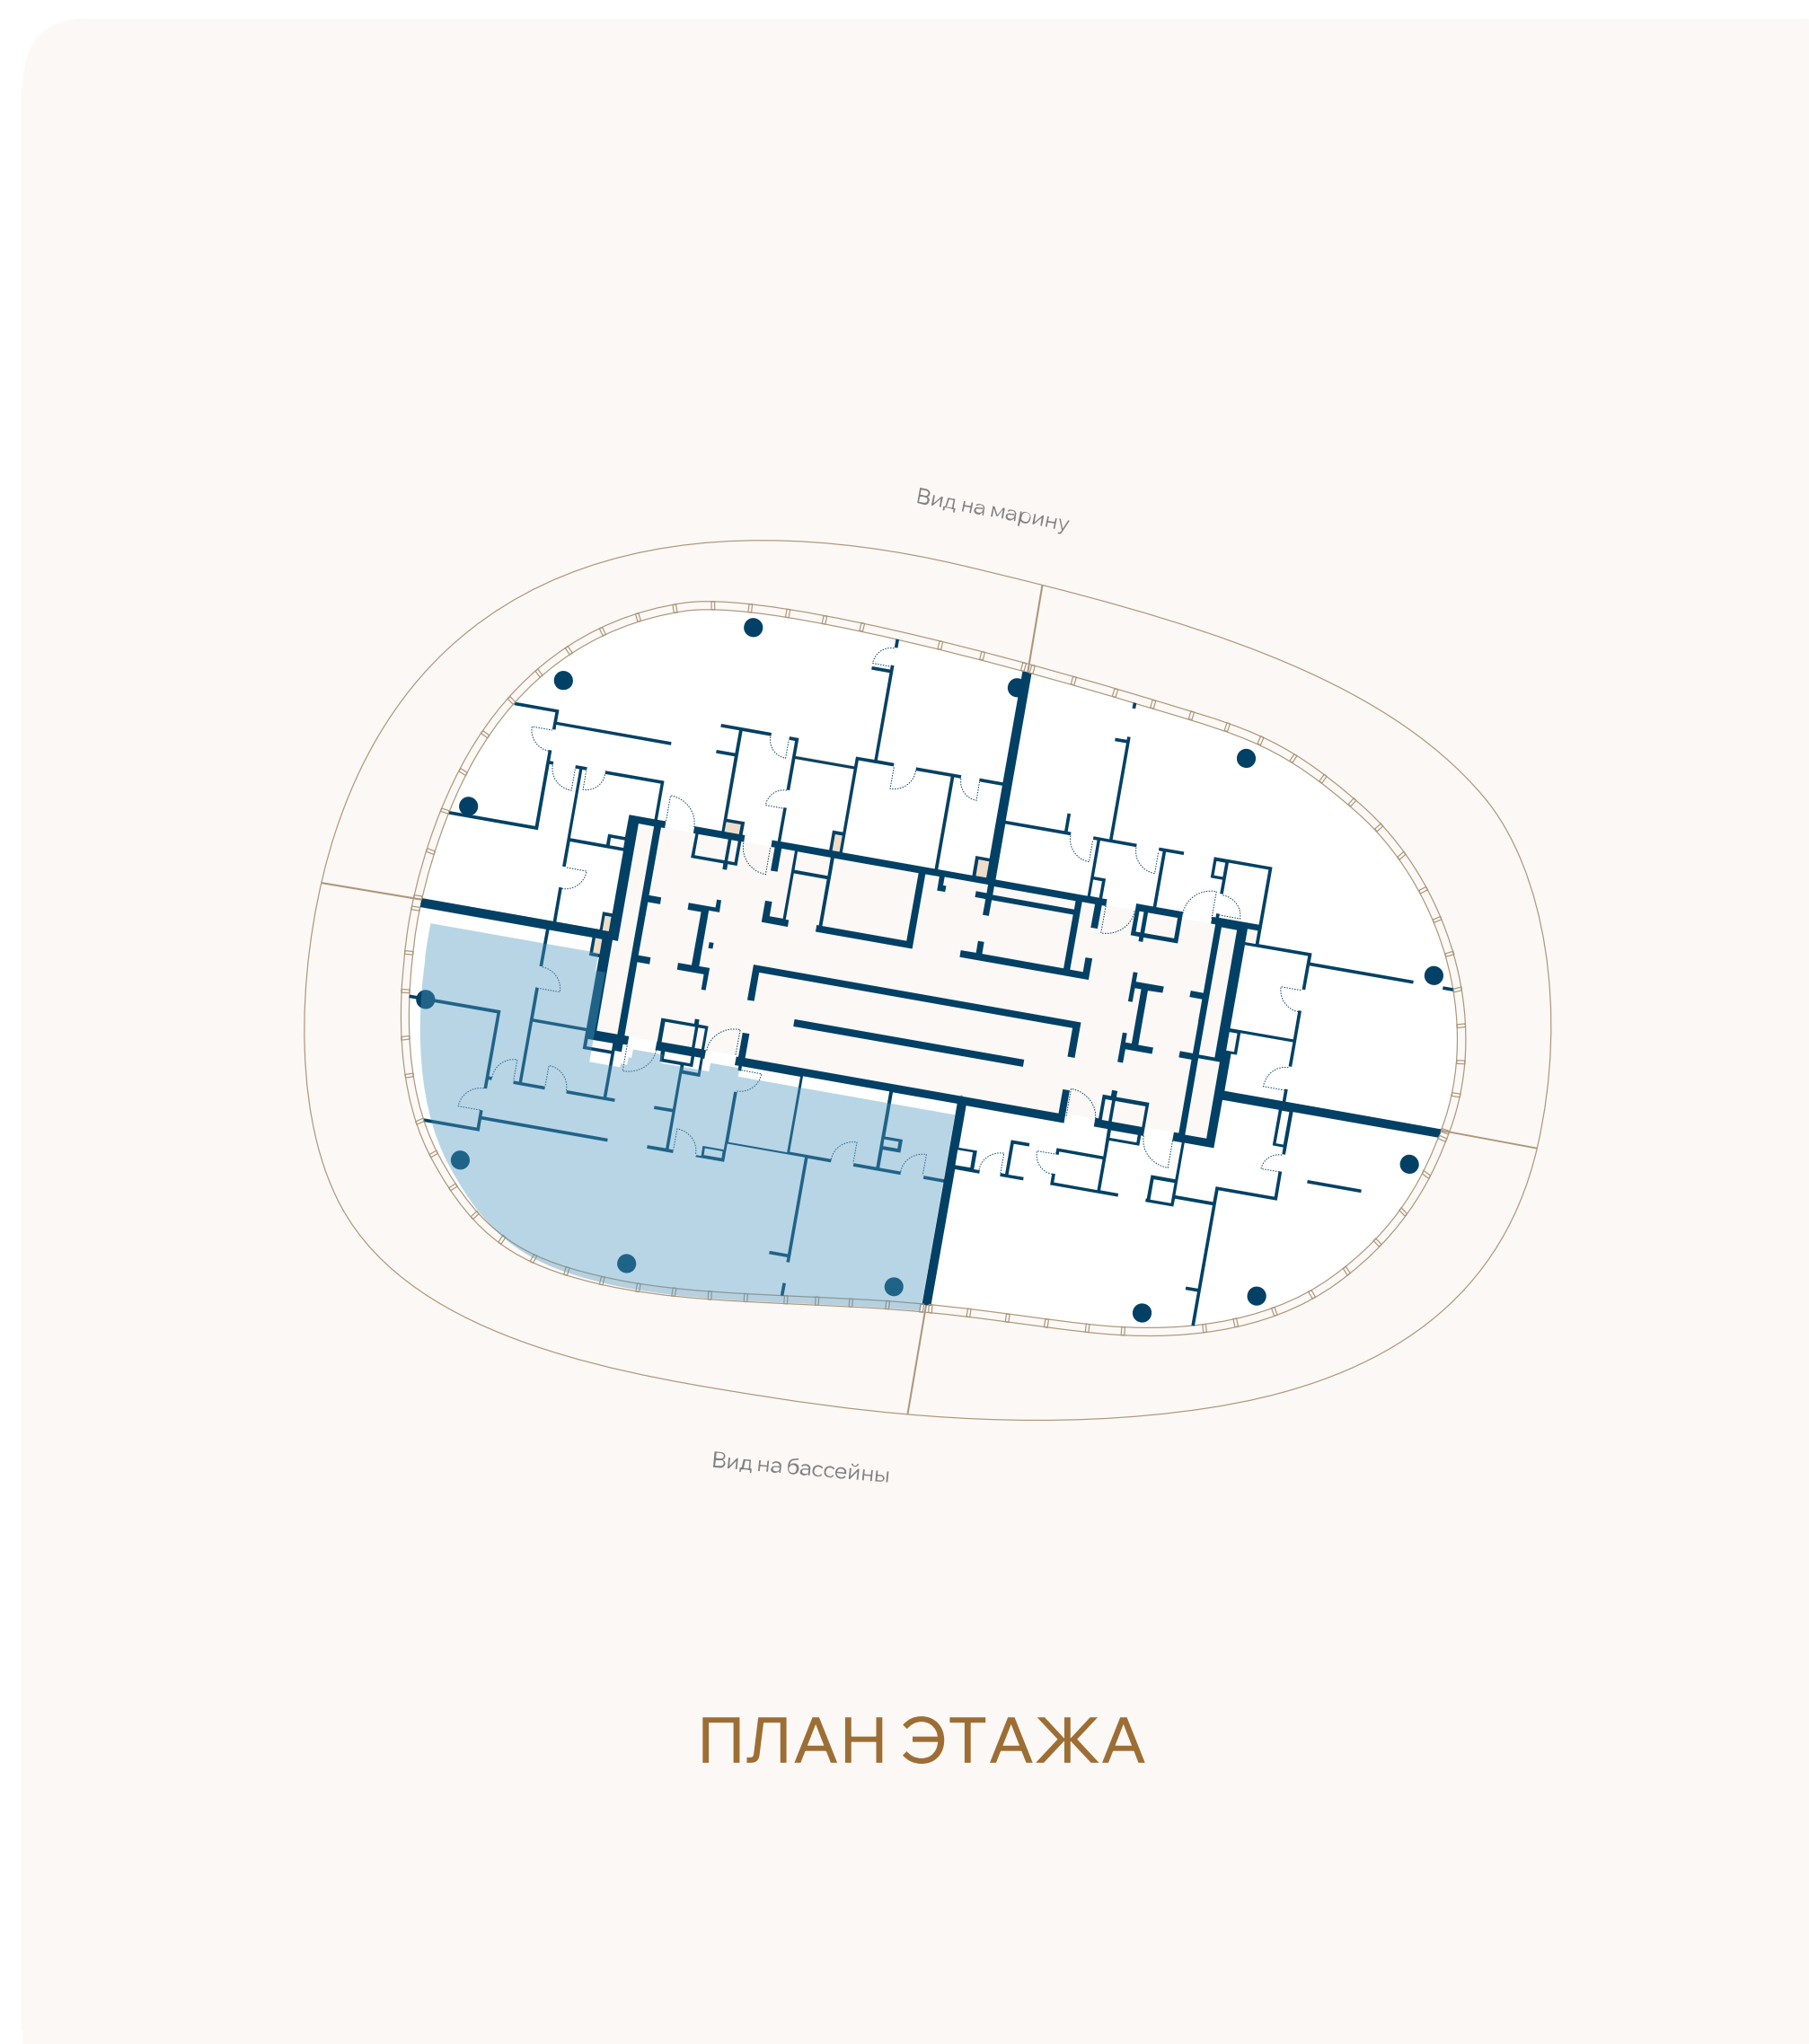

ВИД НА БАССЕЙН

