


ЭТАЖ 5 • № 20 • КОРПУС V1 У КОМПЛЕКСА БАССЕЙНОВ

Резиденции с террасой

Внутренняя площадь	Спальни	Площадь террасы	Общая площадь
123,7М ²	3	66,1М ²	189,8М ²

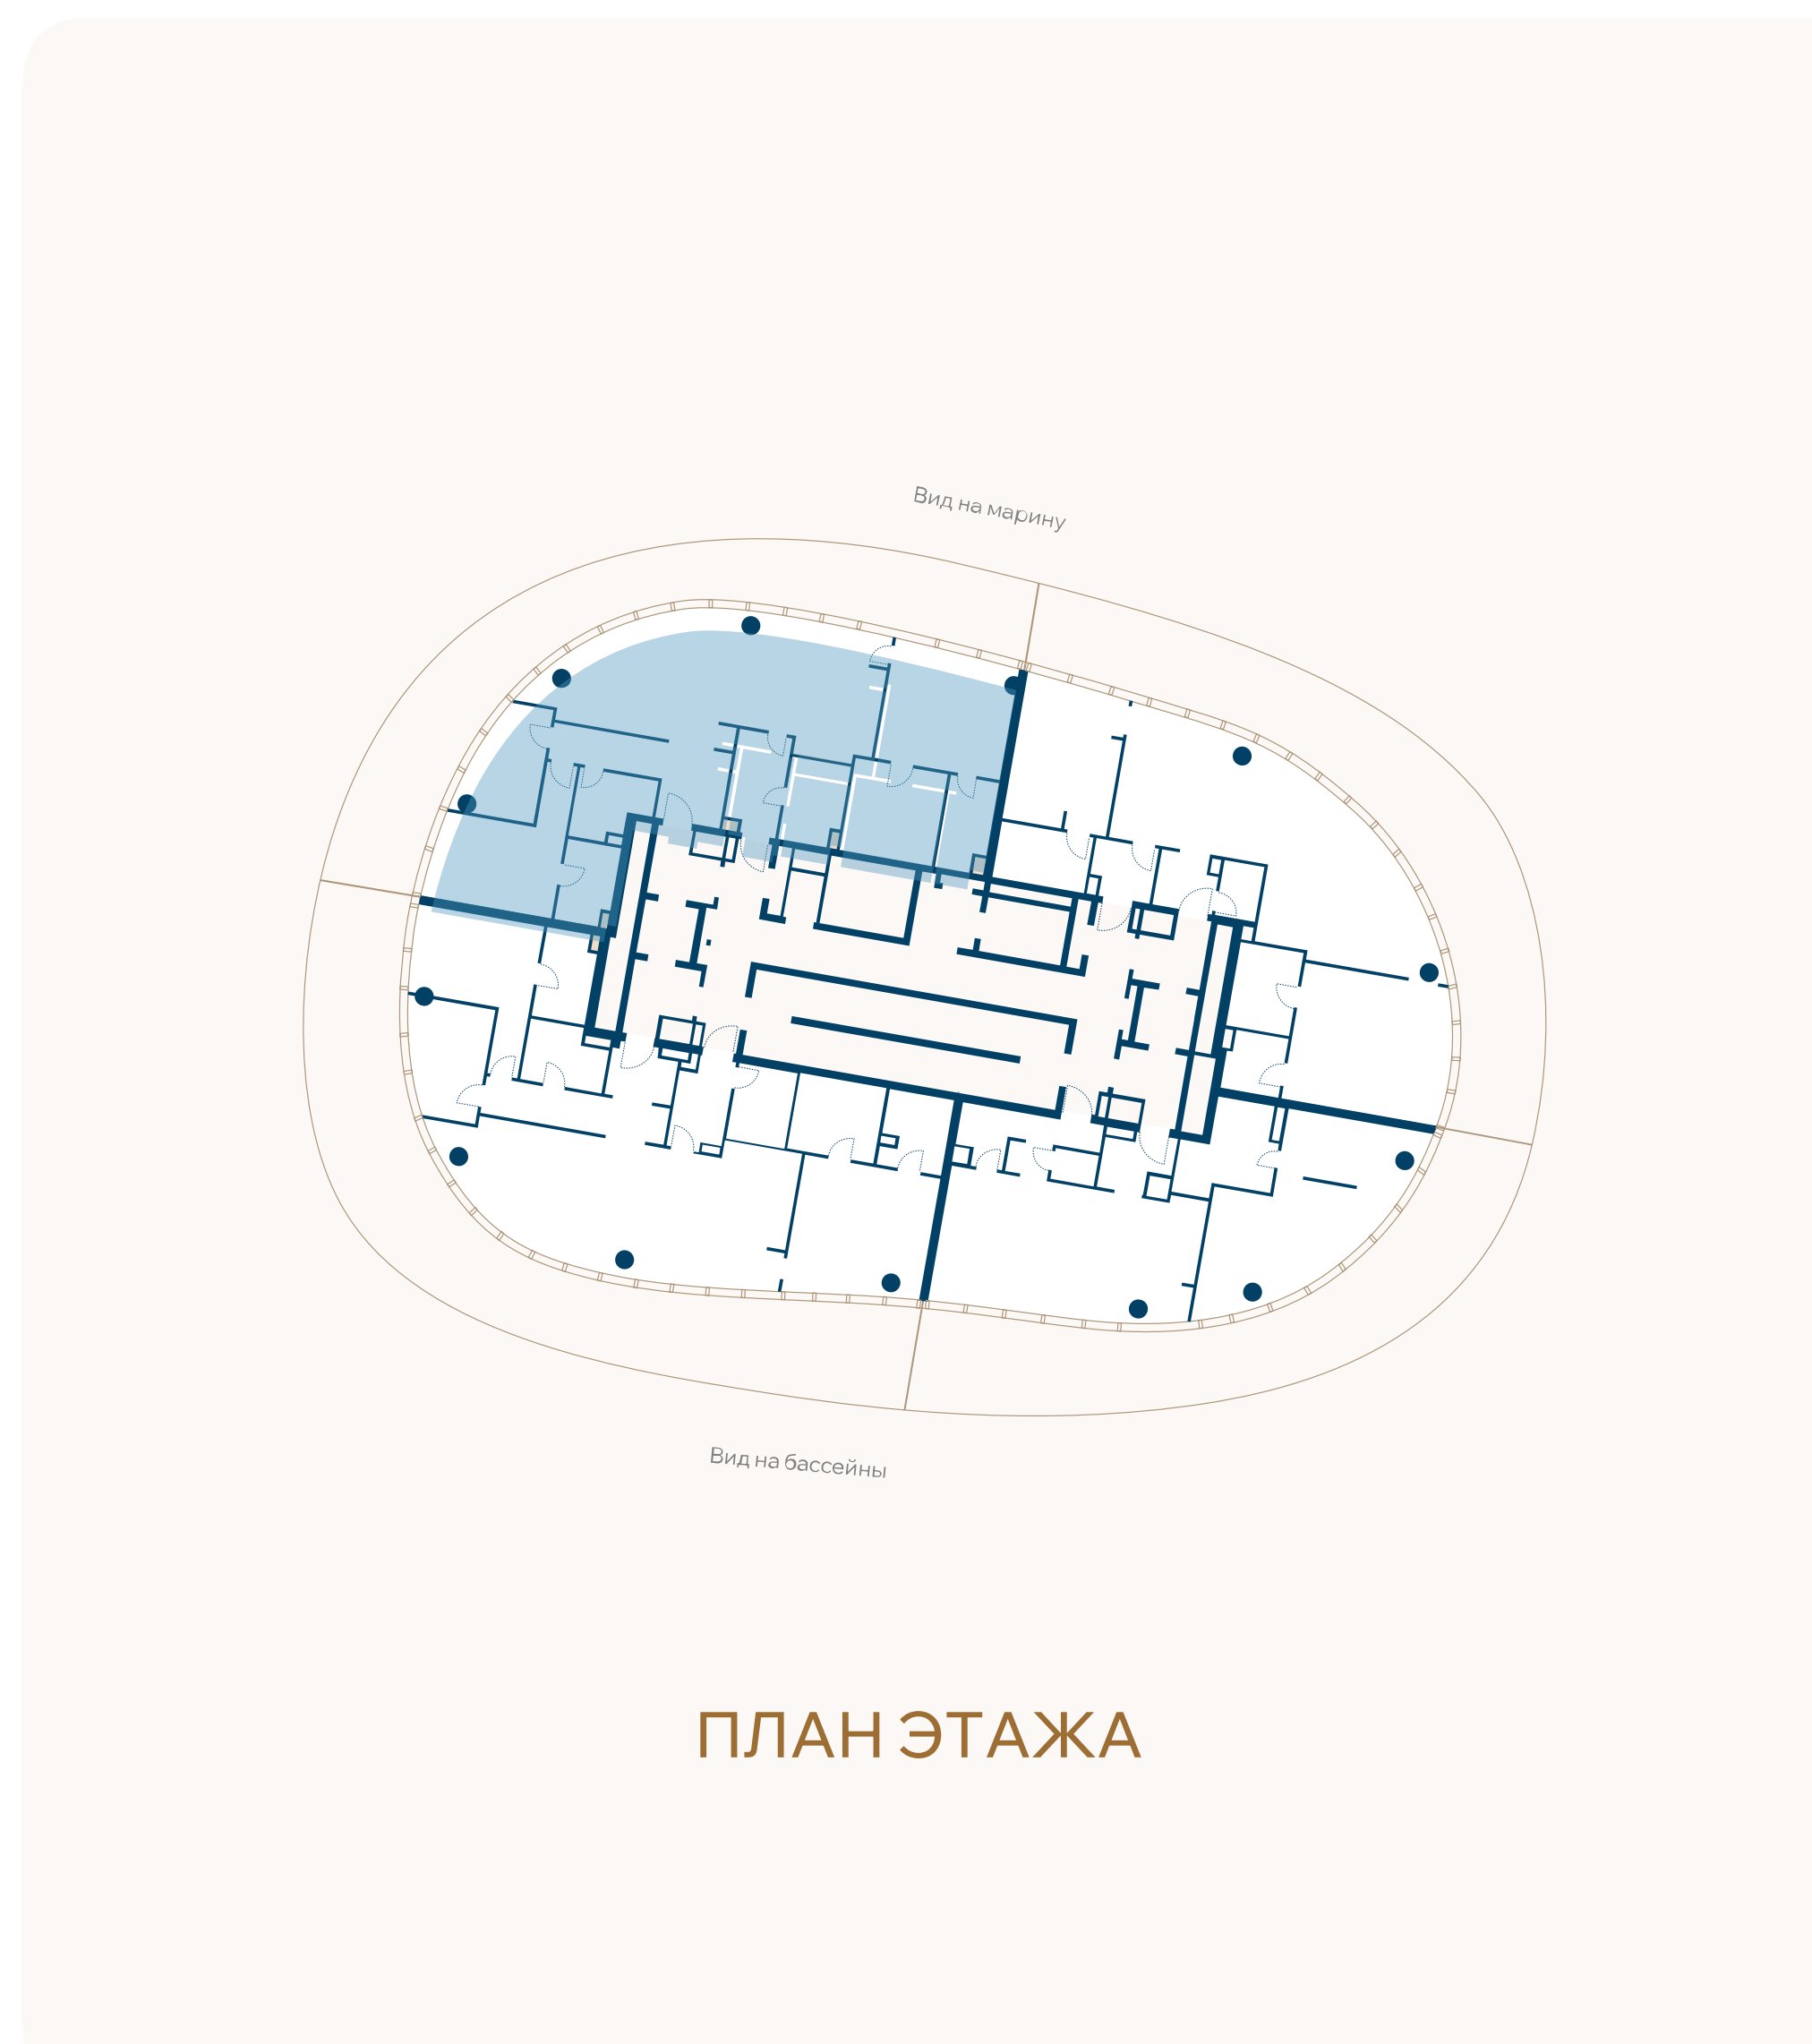

ВИД НА МАРИНУ

