


ЭТАЖ 3 • № 27 • КОРПУС А1 ПЕРВАЯ ЛИНИЯ МОРЯ

Резиденции с террасой

Внутренняя площадь	Спальни	Площадь террасы	Общая площадь
91,5М ²	2	32,1М ²	123,6М ²

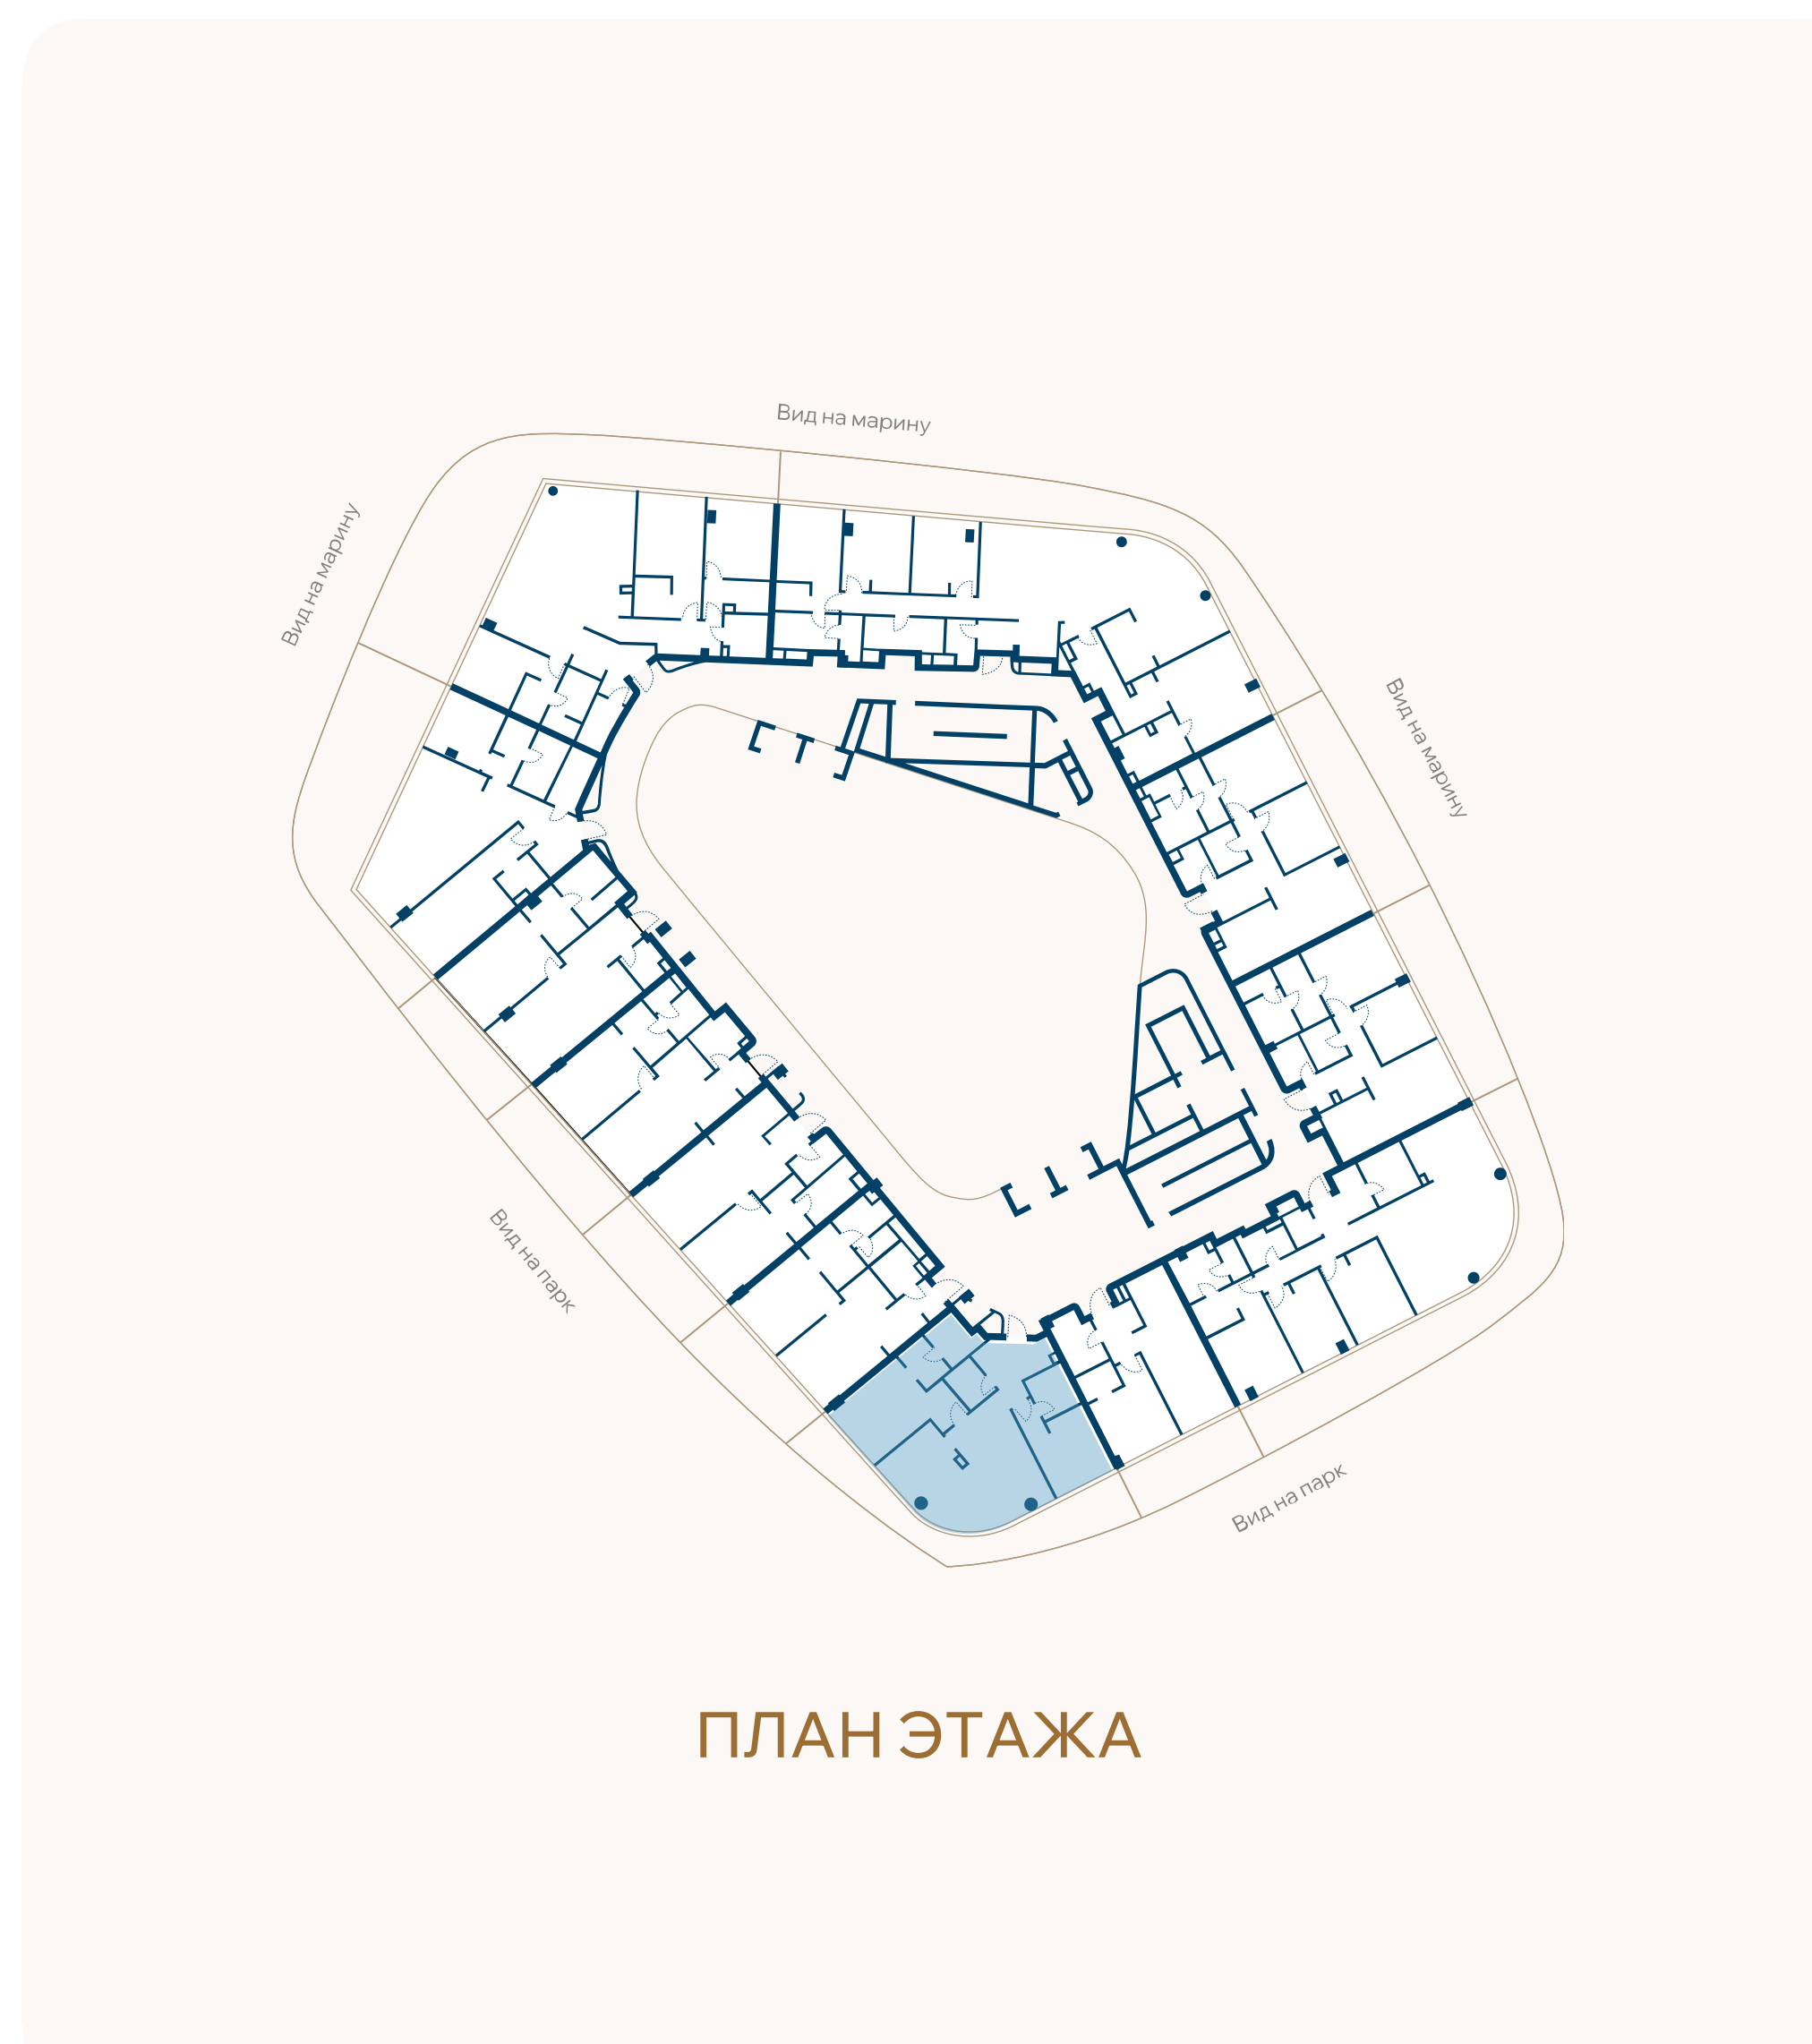

ВИД НА ПАРК

