


ЭТАЖ 2 • № 5 • КОРПУС V2 У КОМПЛЕКСА БАССЕЙНОВ

Резиденции с террасой

Внутренняя площадь	Спальни	Площадь террасы	Общая площадь
85,4М ²	1	47,5М ²	132,9М ²

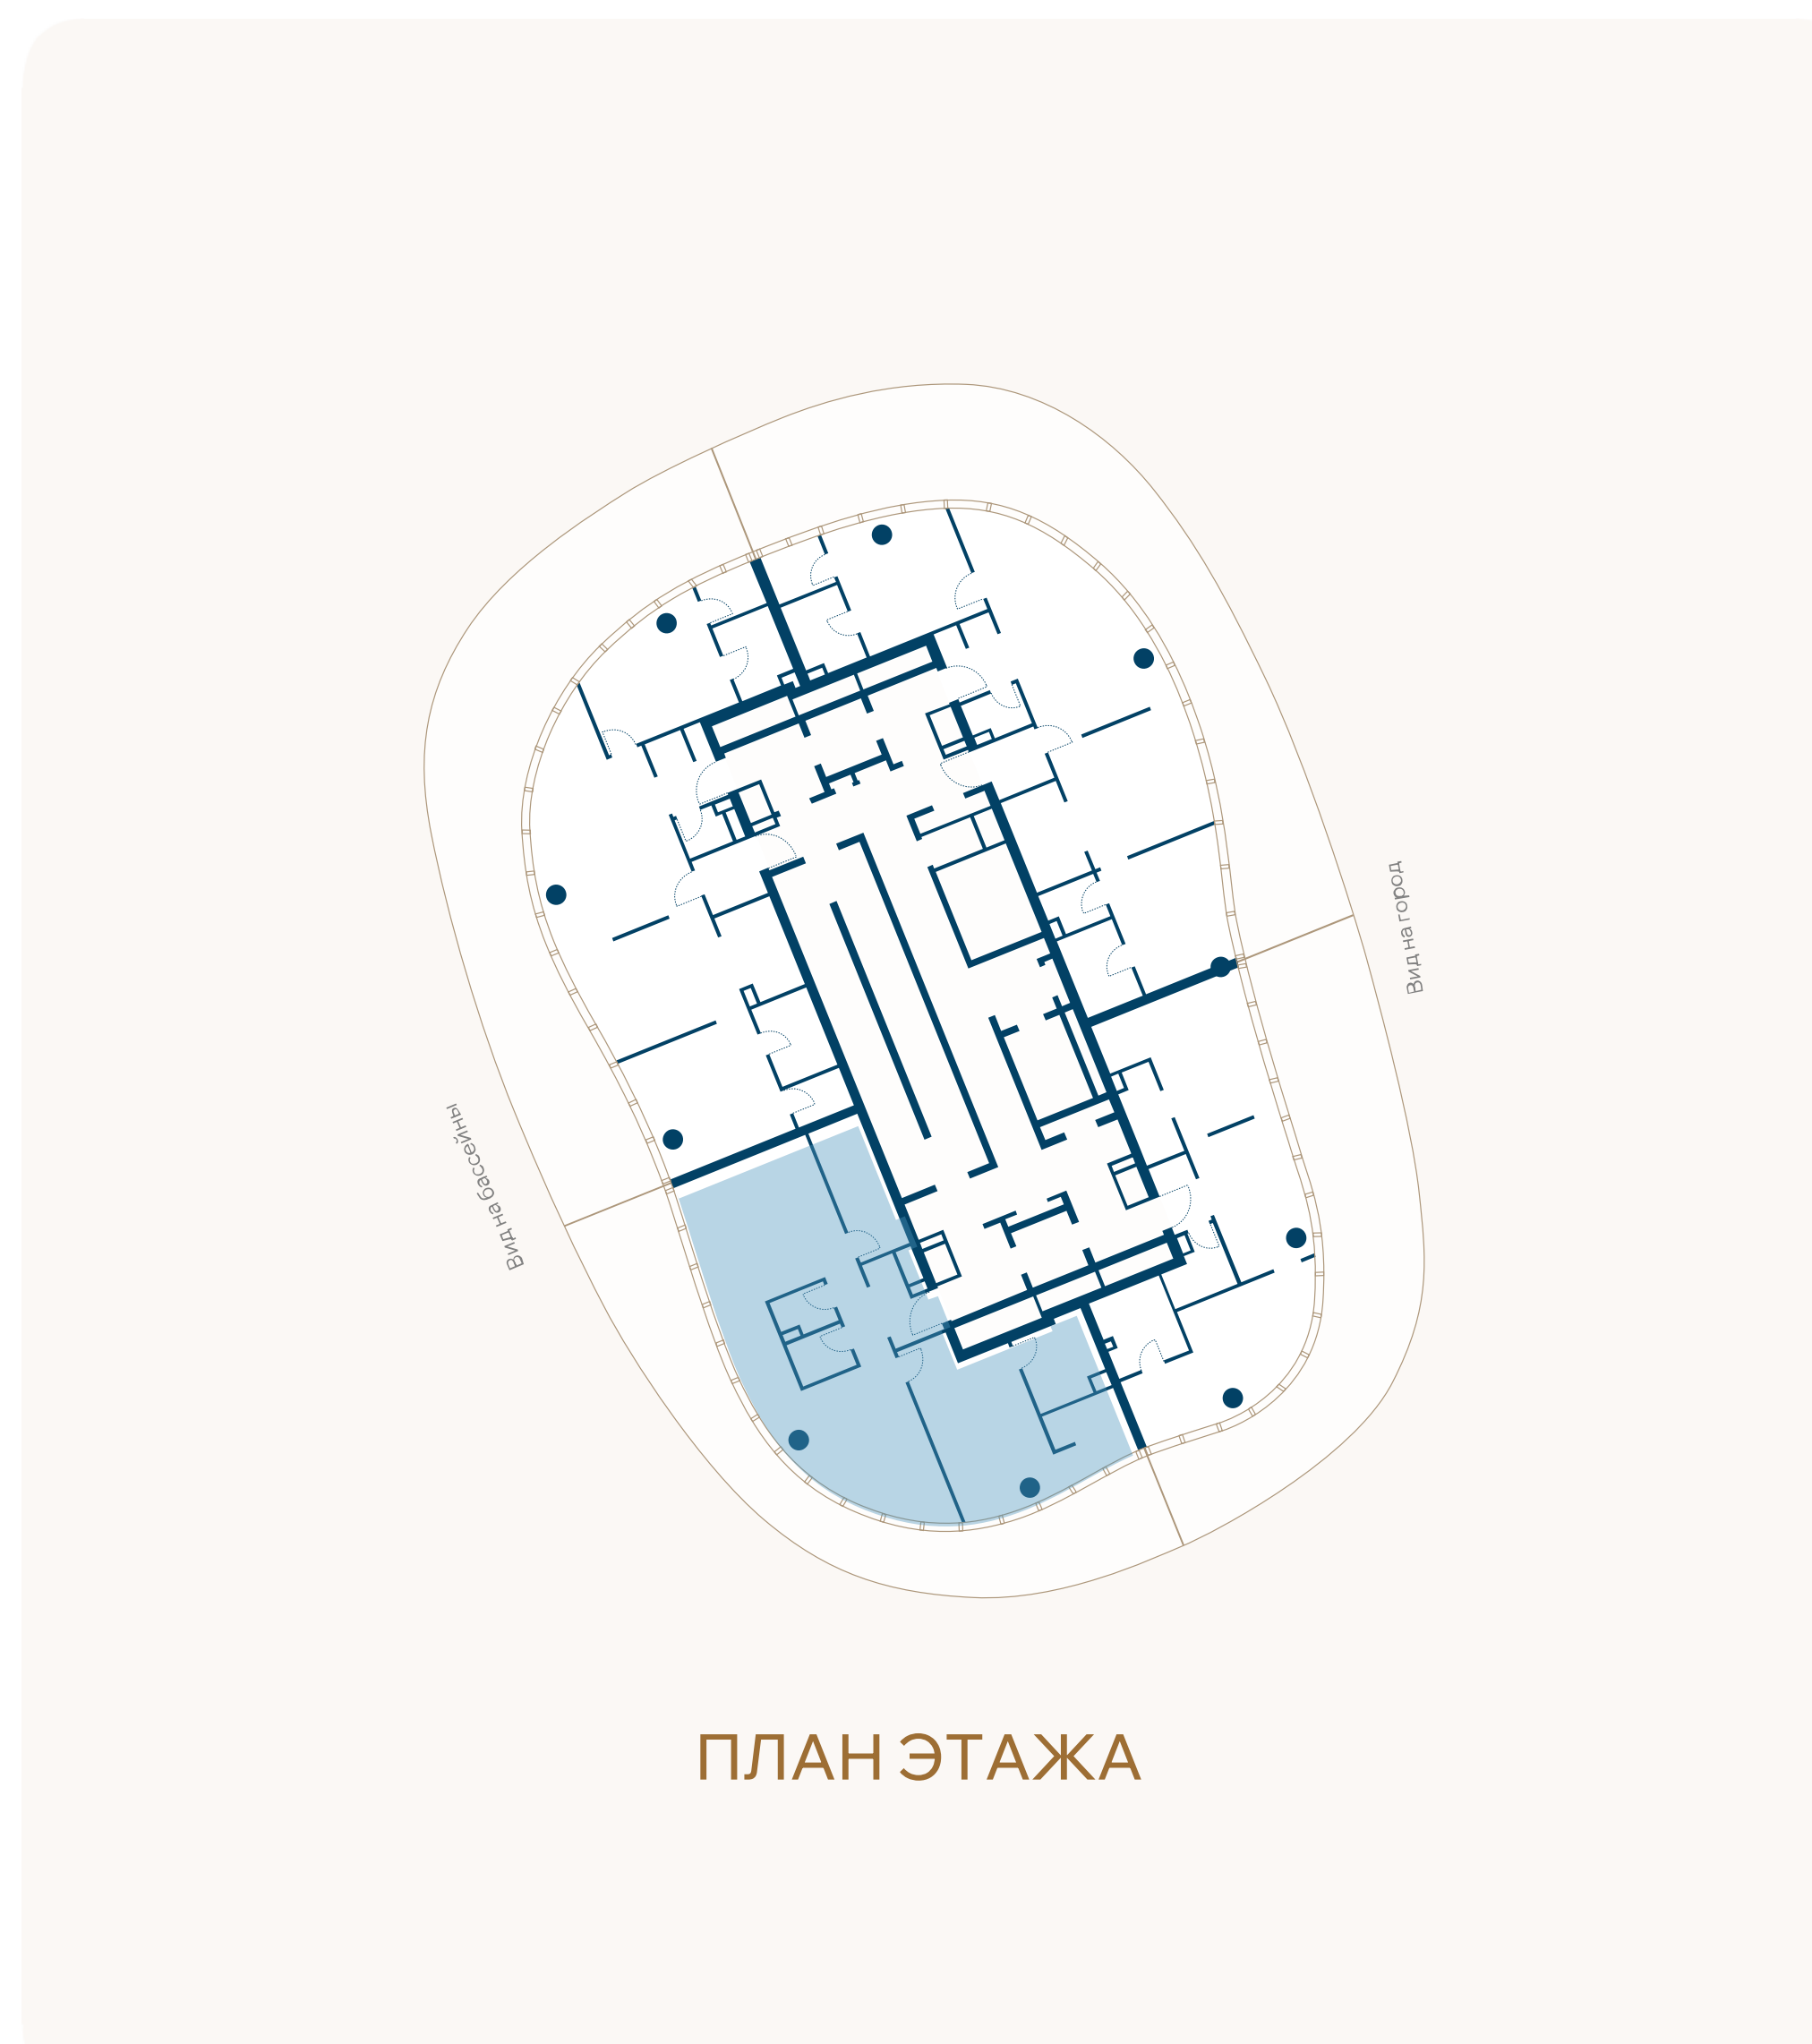

ПЛАН ЭТАЖА



ВИД НА БАССЕЙН

