
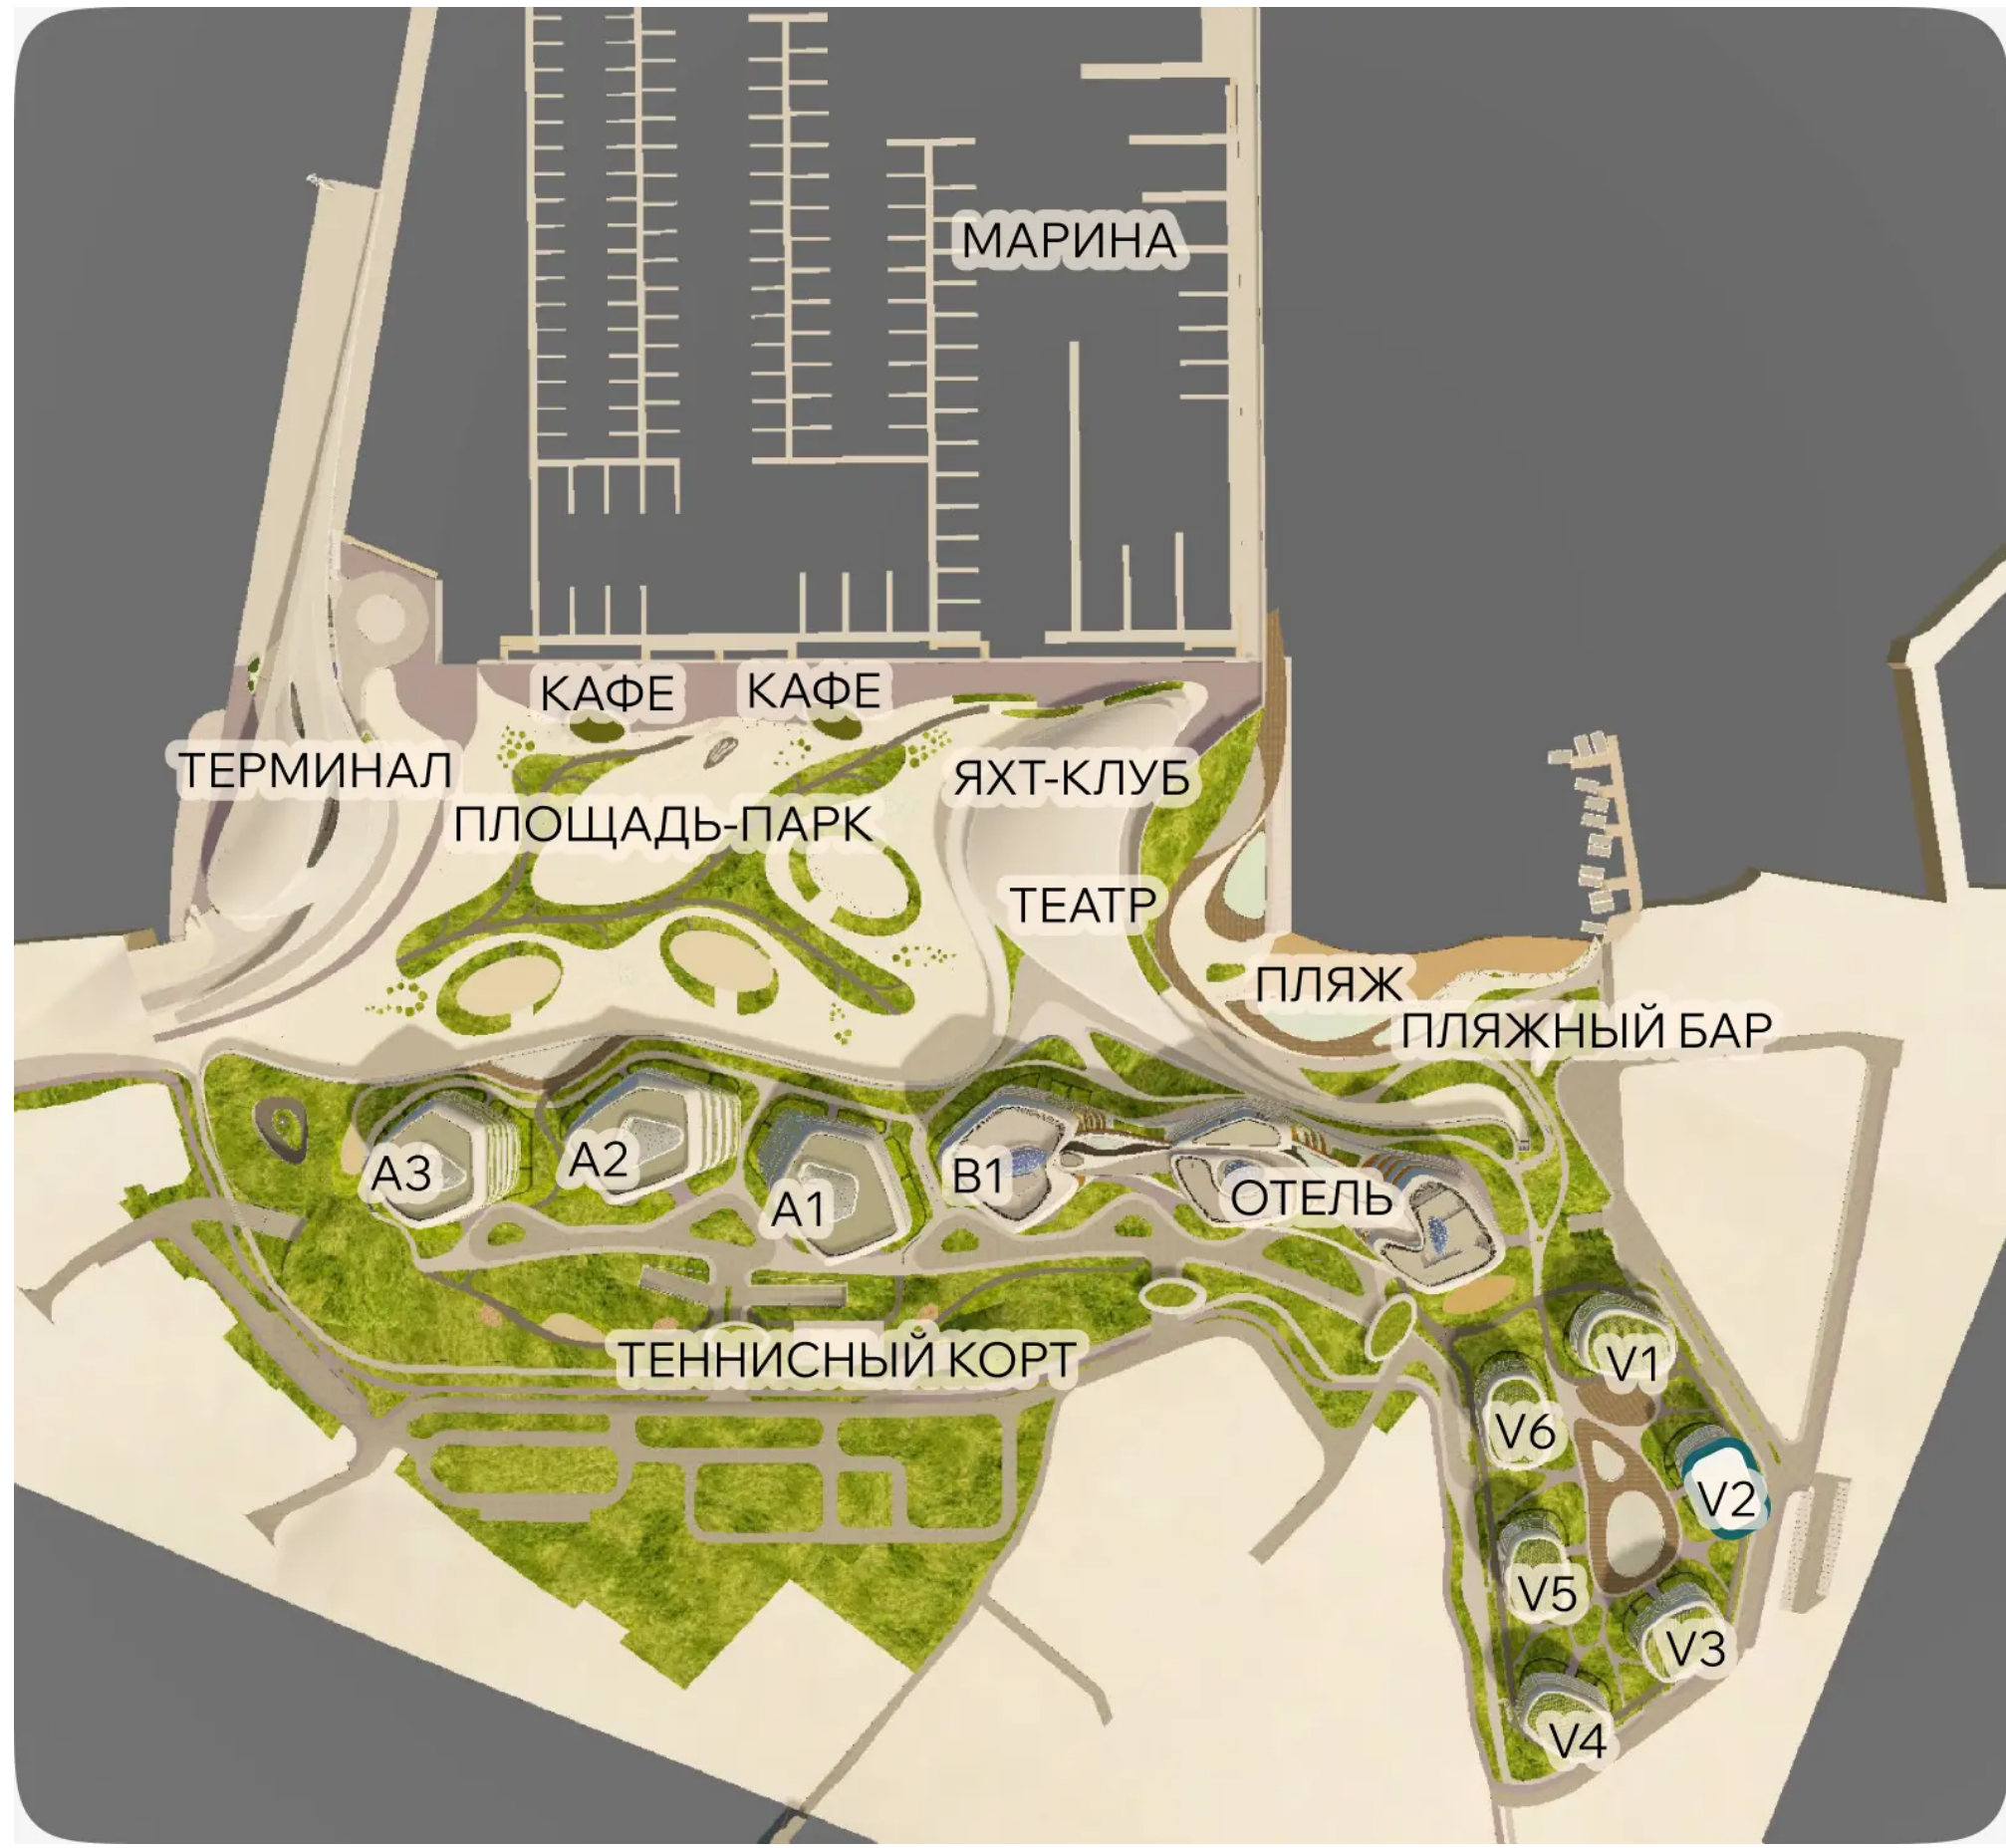


ЭТАЖ 2 • № 6 • КОРПУС V2 У КОМПЛЕКСА БАССЕЙНОВ

Резиденции с террасой

Внутренняя площадь	Спальни	Площадь террасы	Общая площадь
97,8М ²	2	74,8М ²	172,6М ²

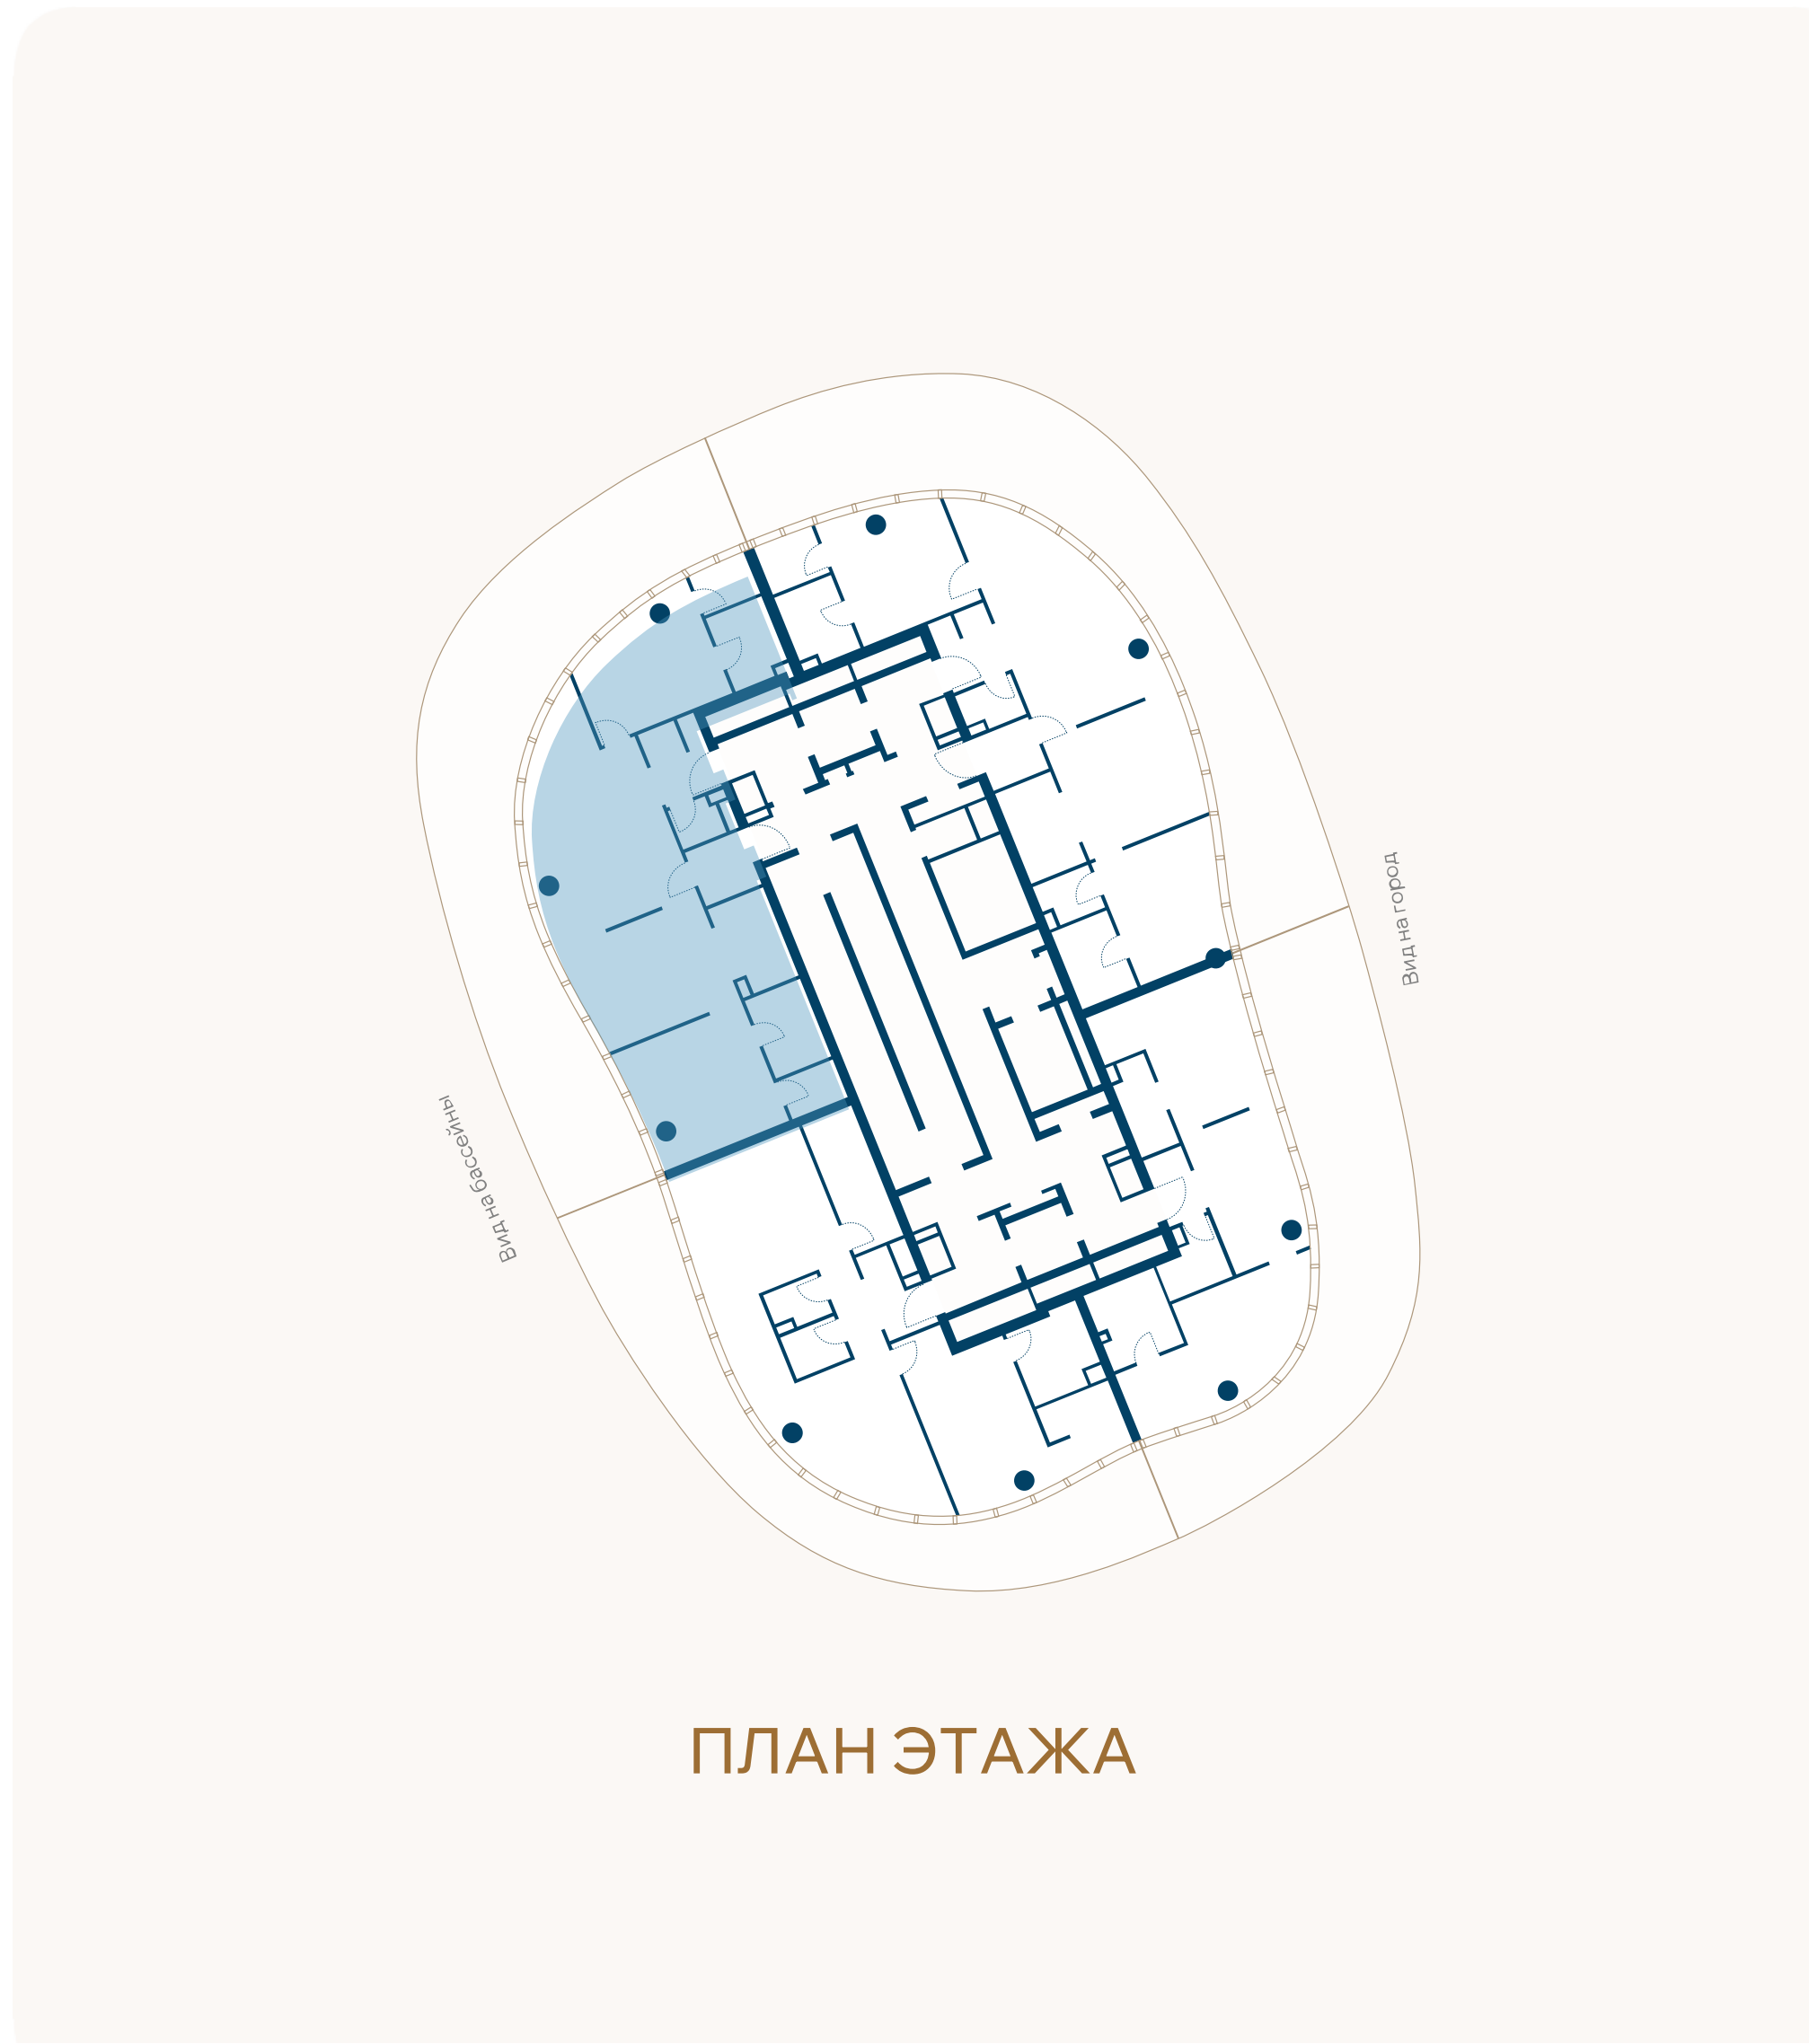

ВИД НА БАССЕЙН

