


ЭТАЖ 3 • № 9 • КОРПУС V2 У КОМПЛЕКСА БАССЕЙНОВ

Резиденции с террасой

Внутренняя площадь	Спальни	Площадь террасы	Общая площадь
85,4м ²	1	49м ²	134,4м ²

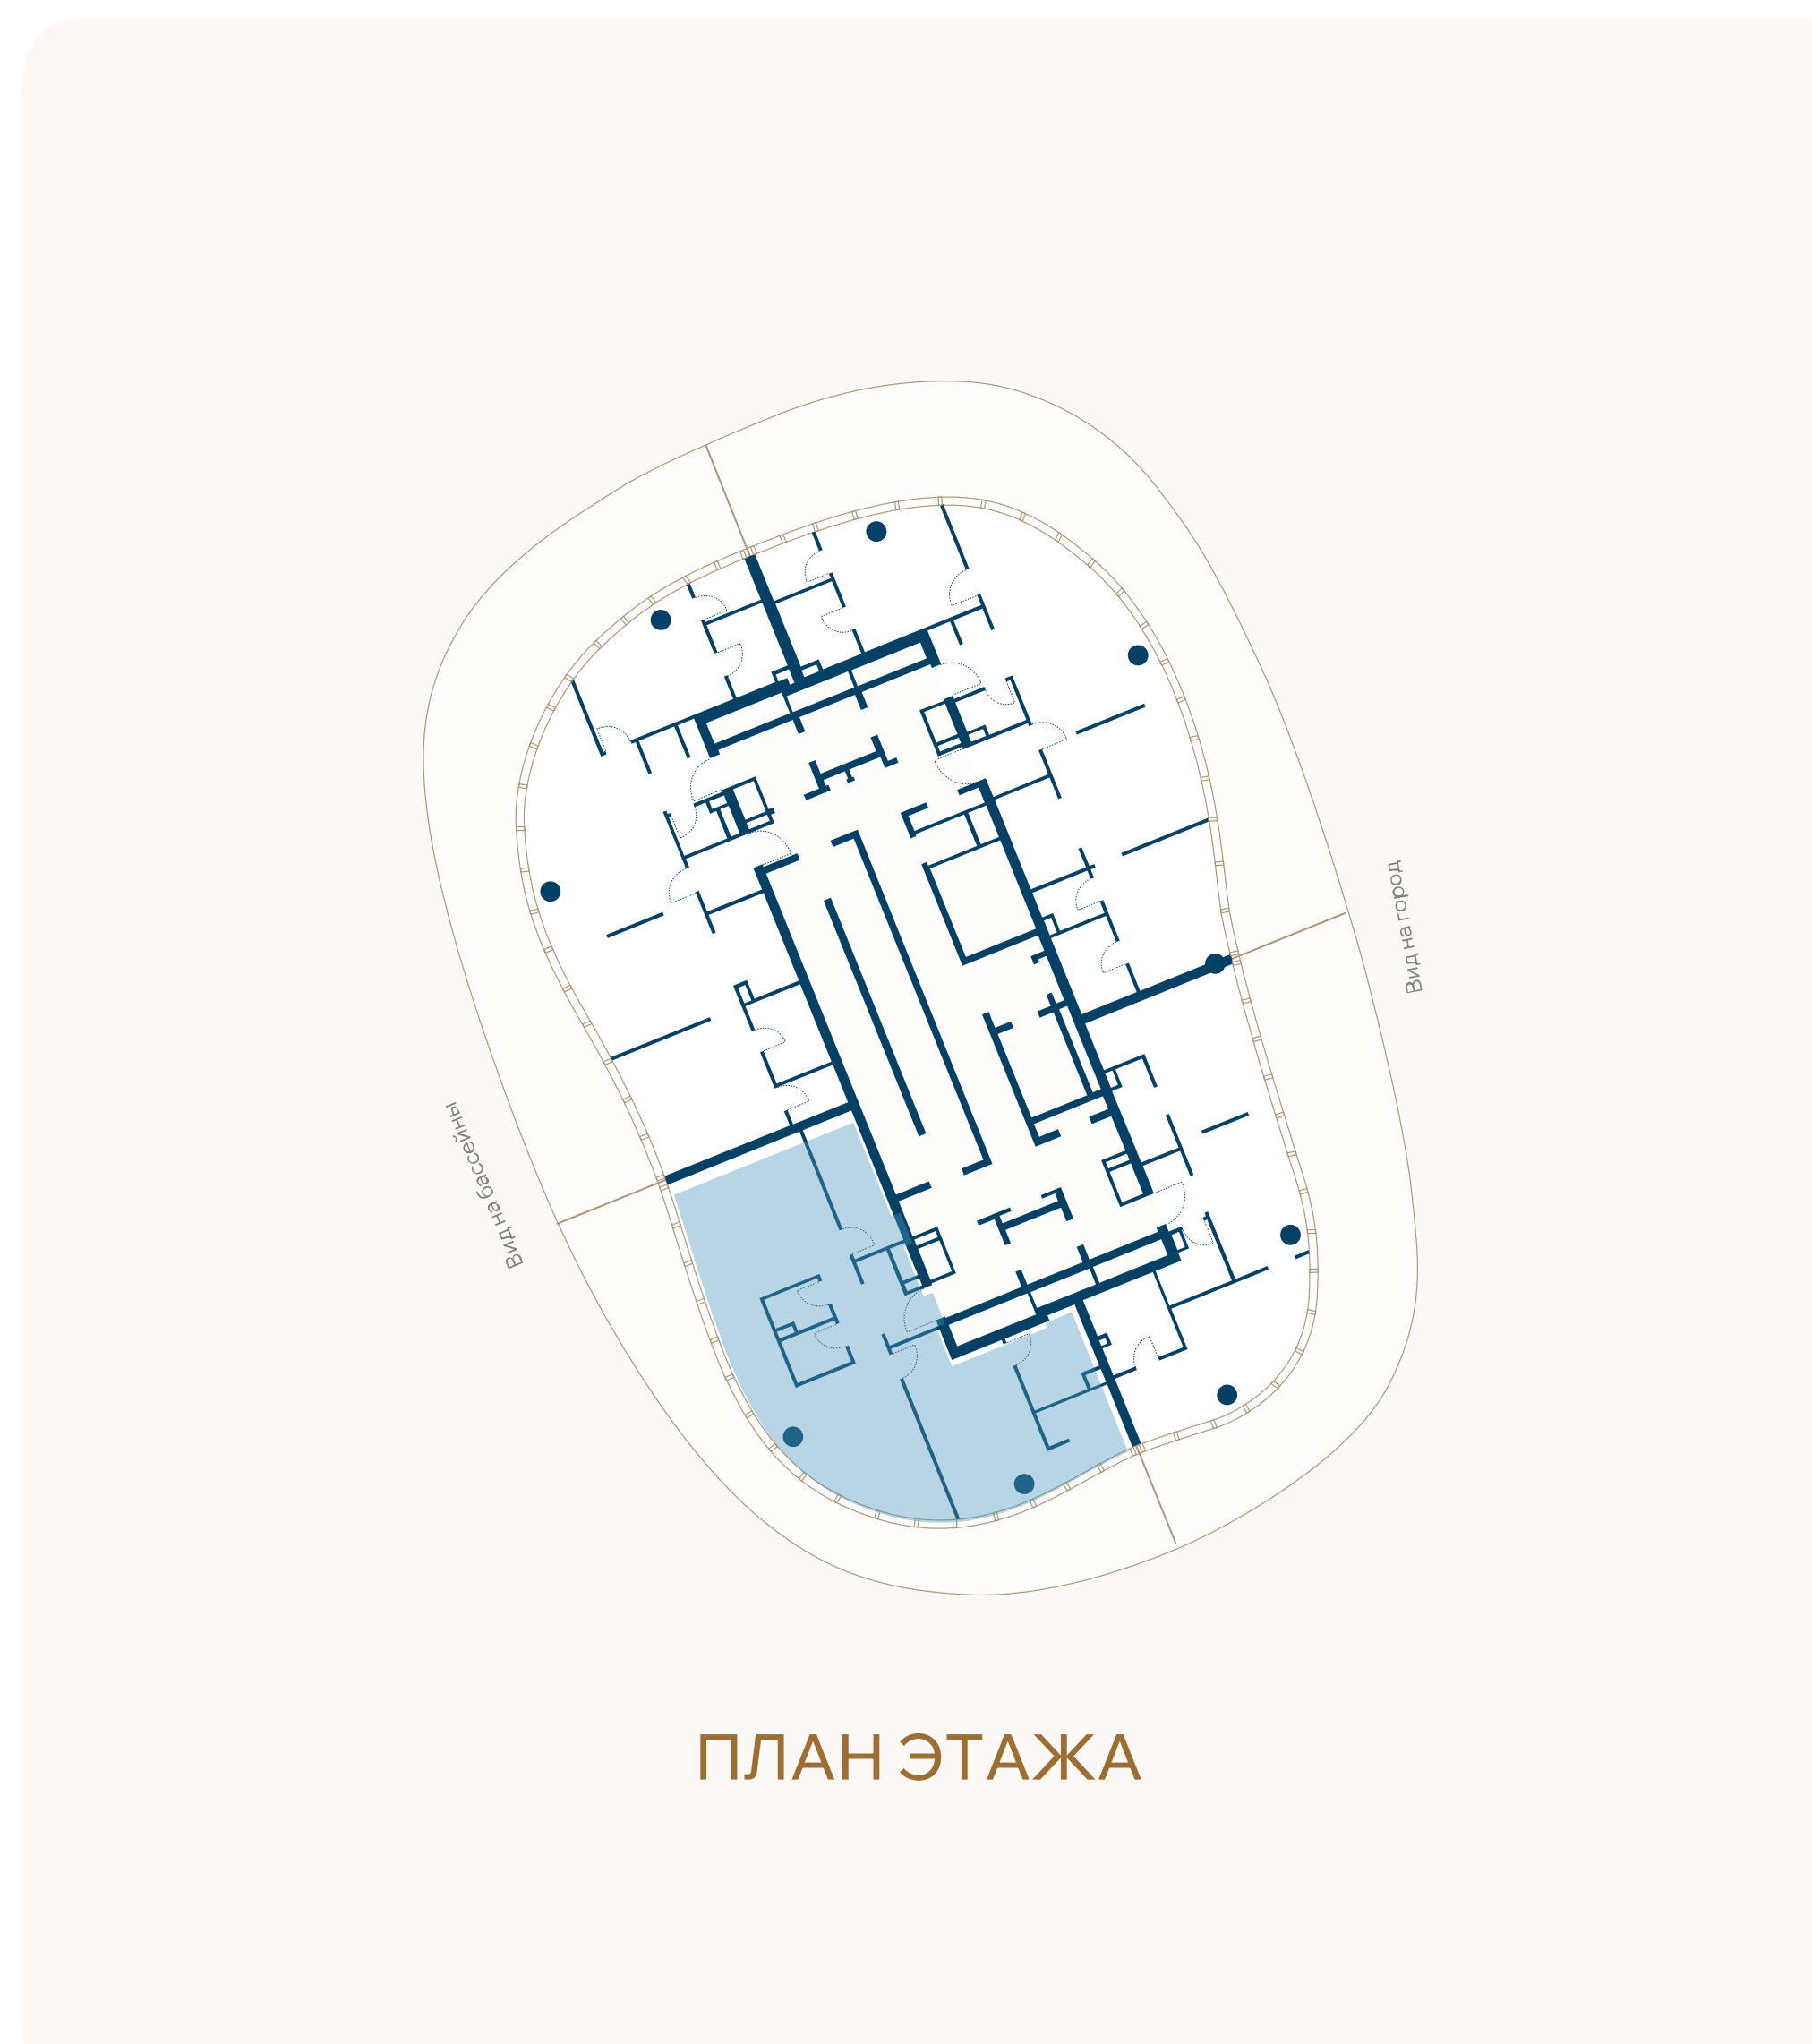

ВИД НА БАССЕЙН

