
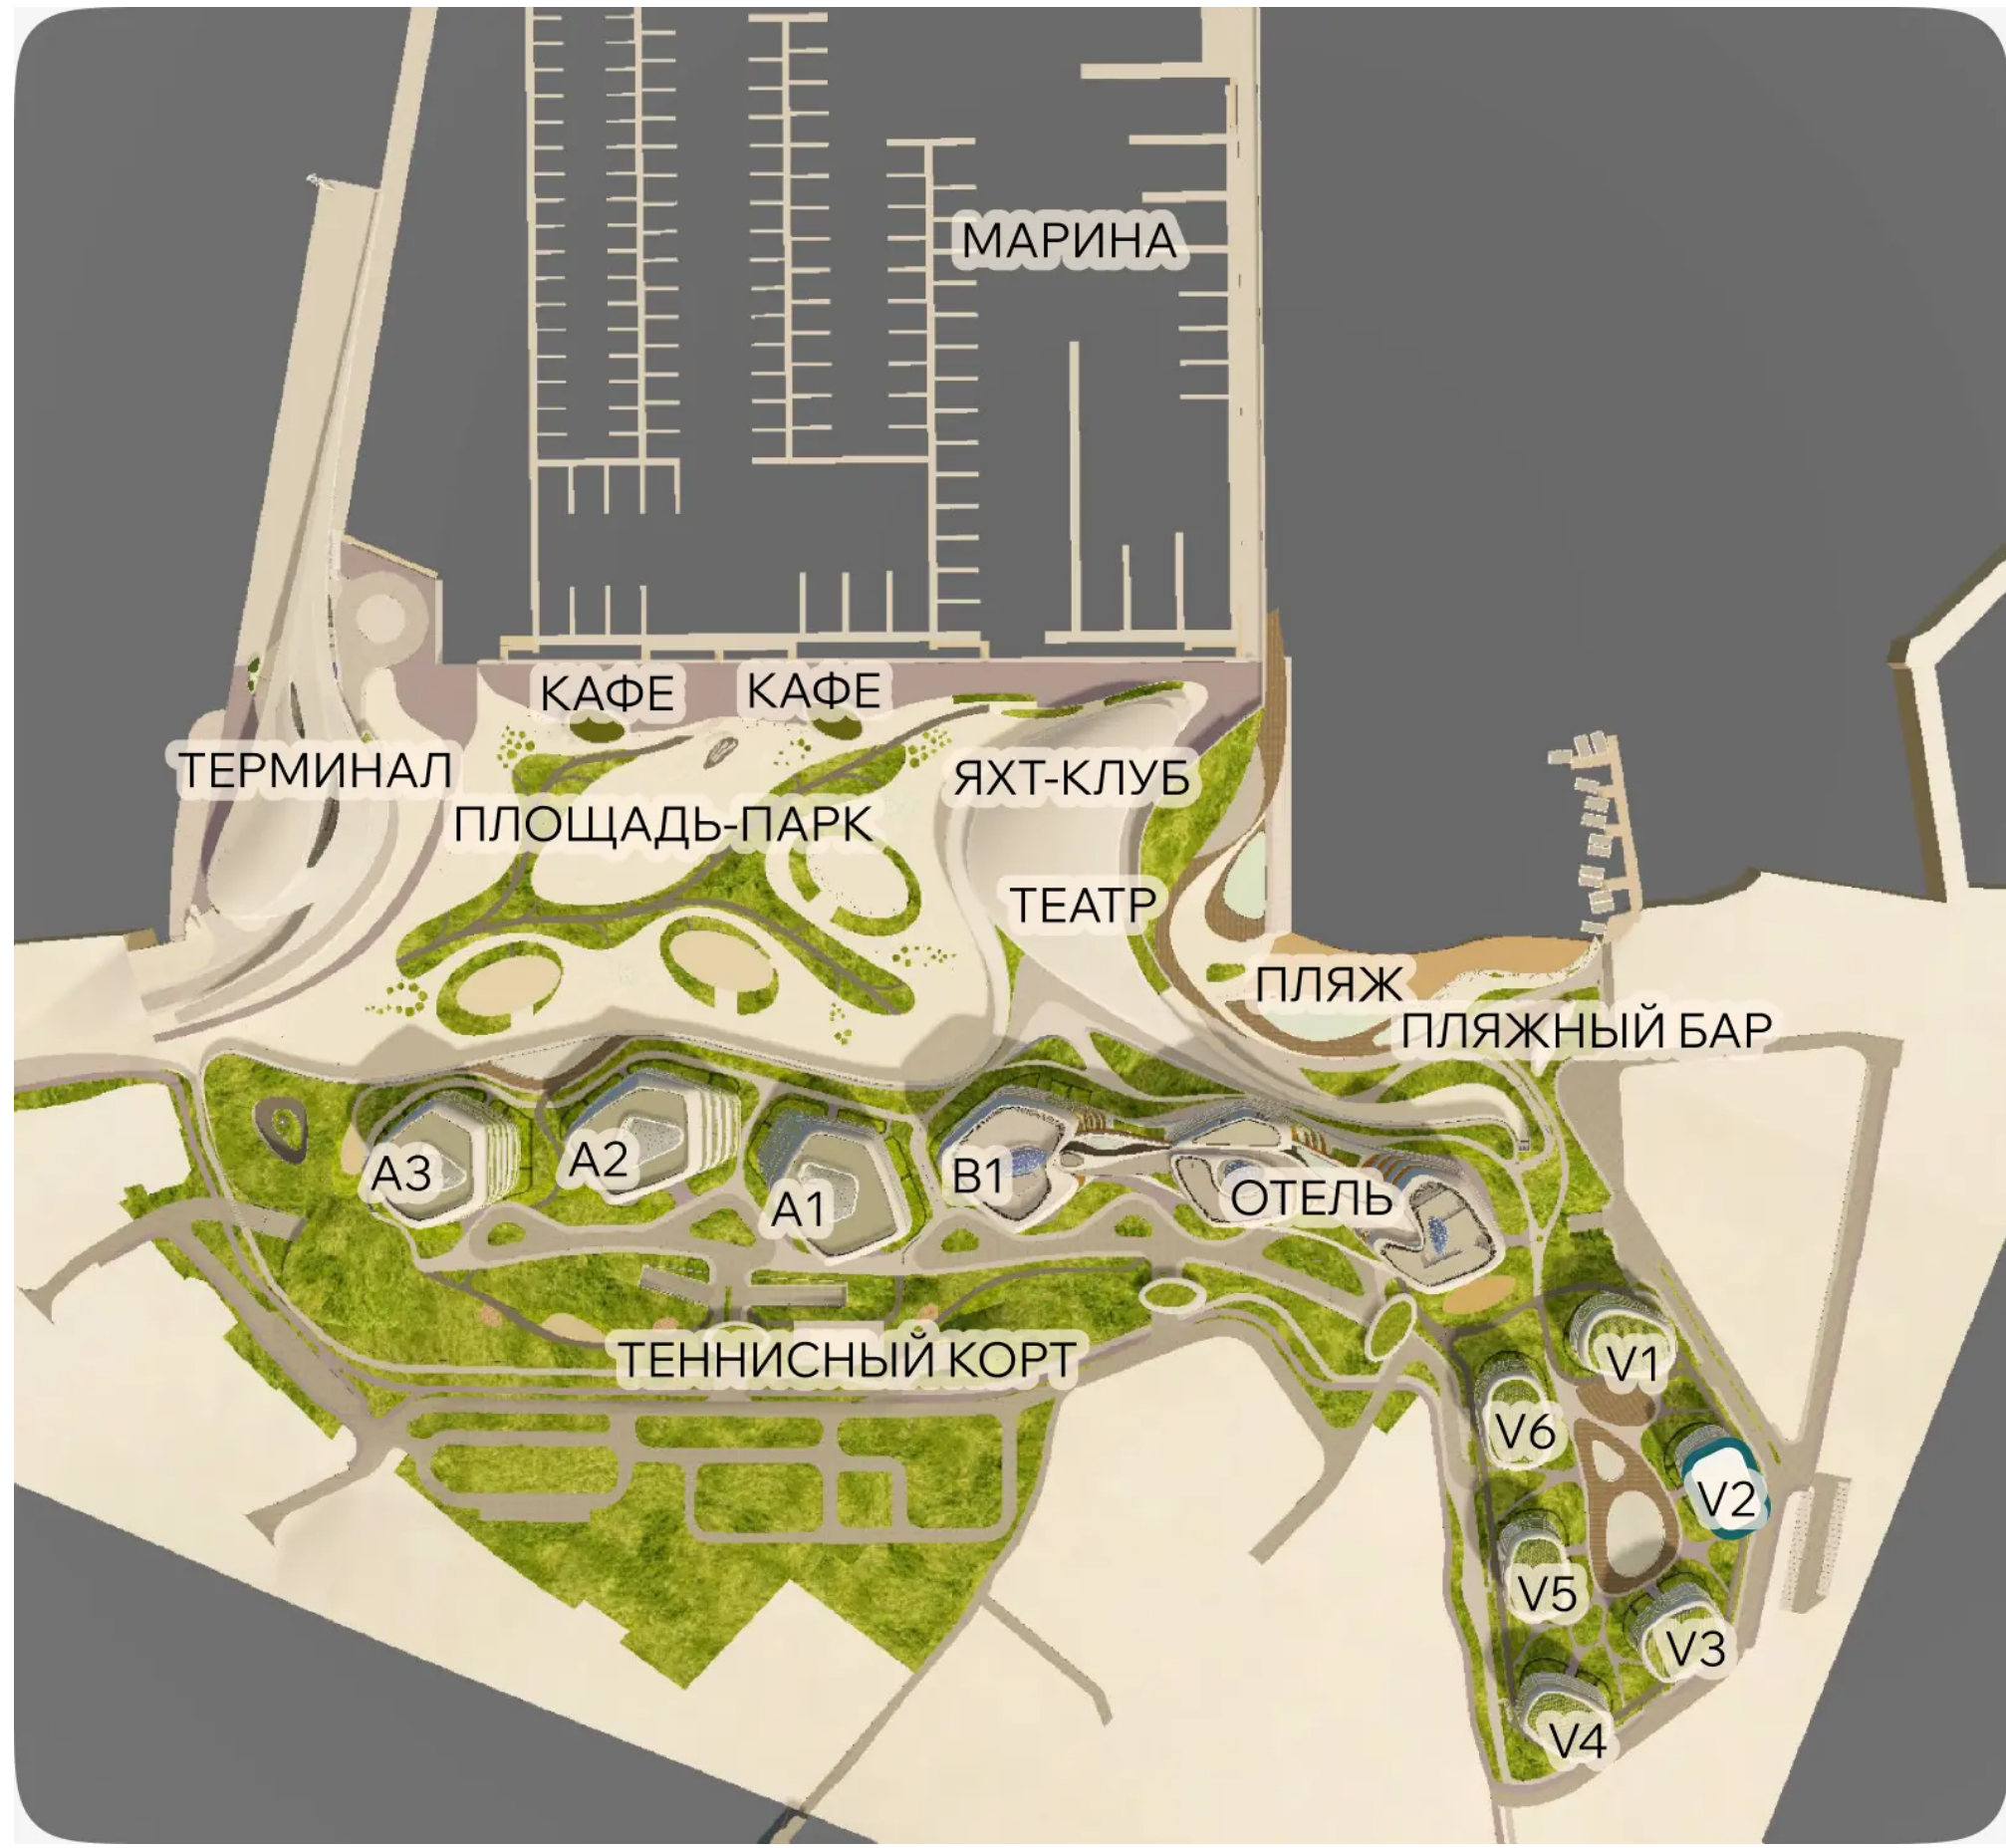


ЭТАЖ 3 • № 10 • КОРПУС V2 У КОМПЛЕКСА БАССЕЙНОВ

Резиденции с террасой

Внутренняя площадь	Спальни	Площадь террасы	Общая площадь
97,8М ²	2	75,9М ²	173,7М ²

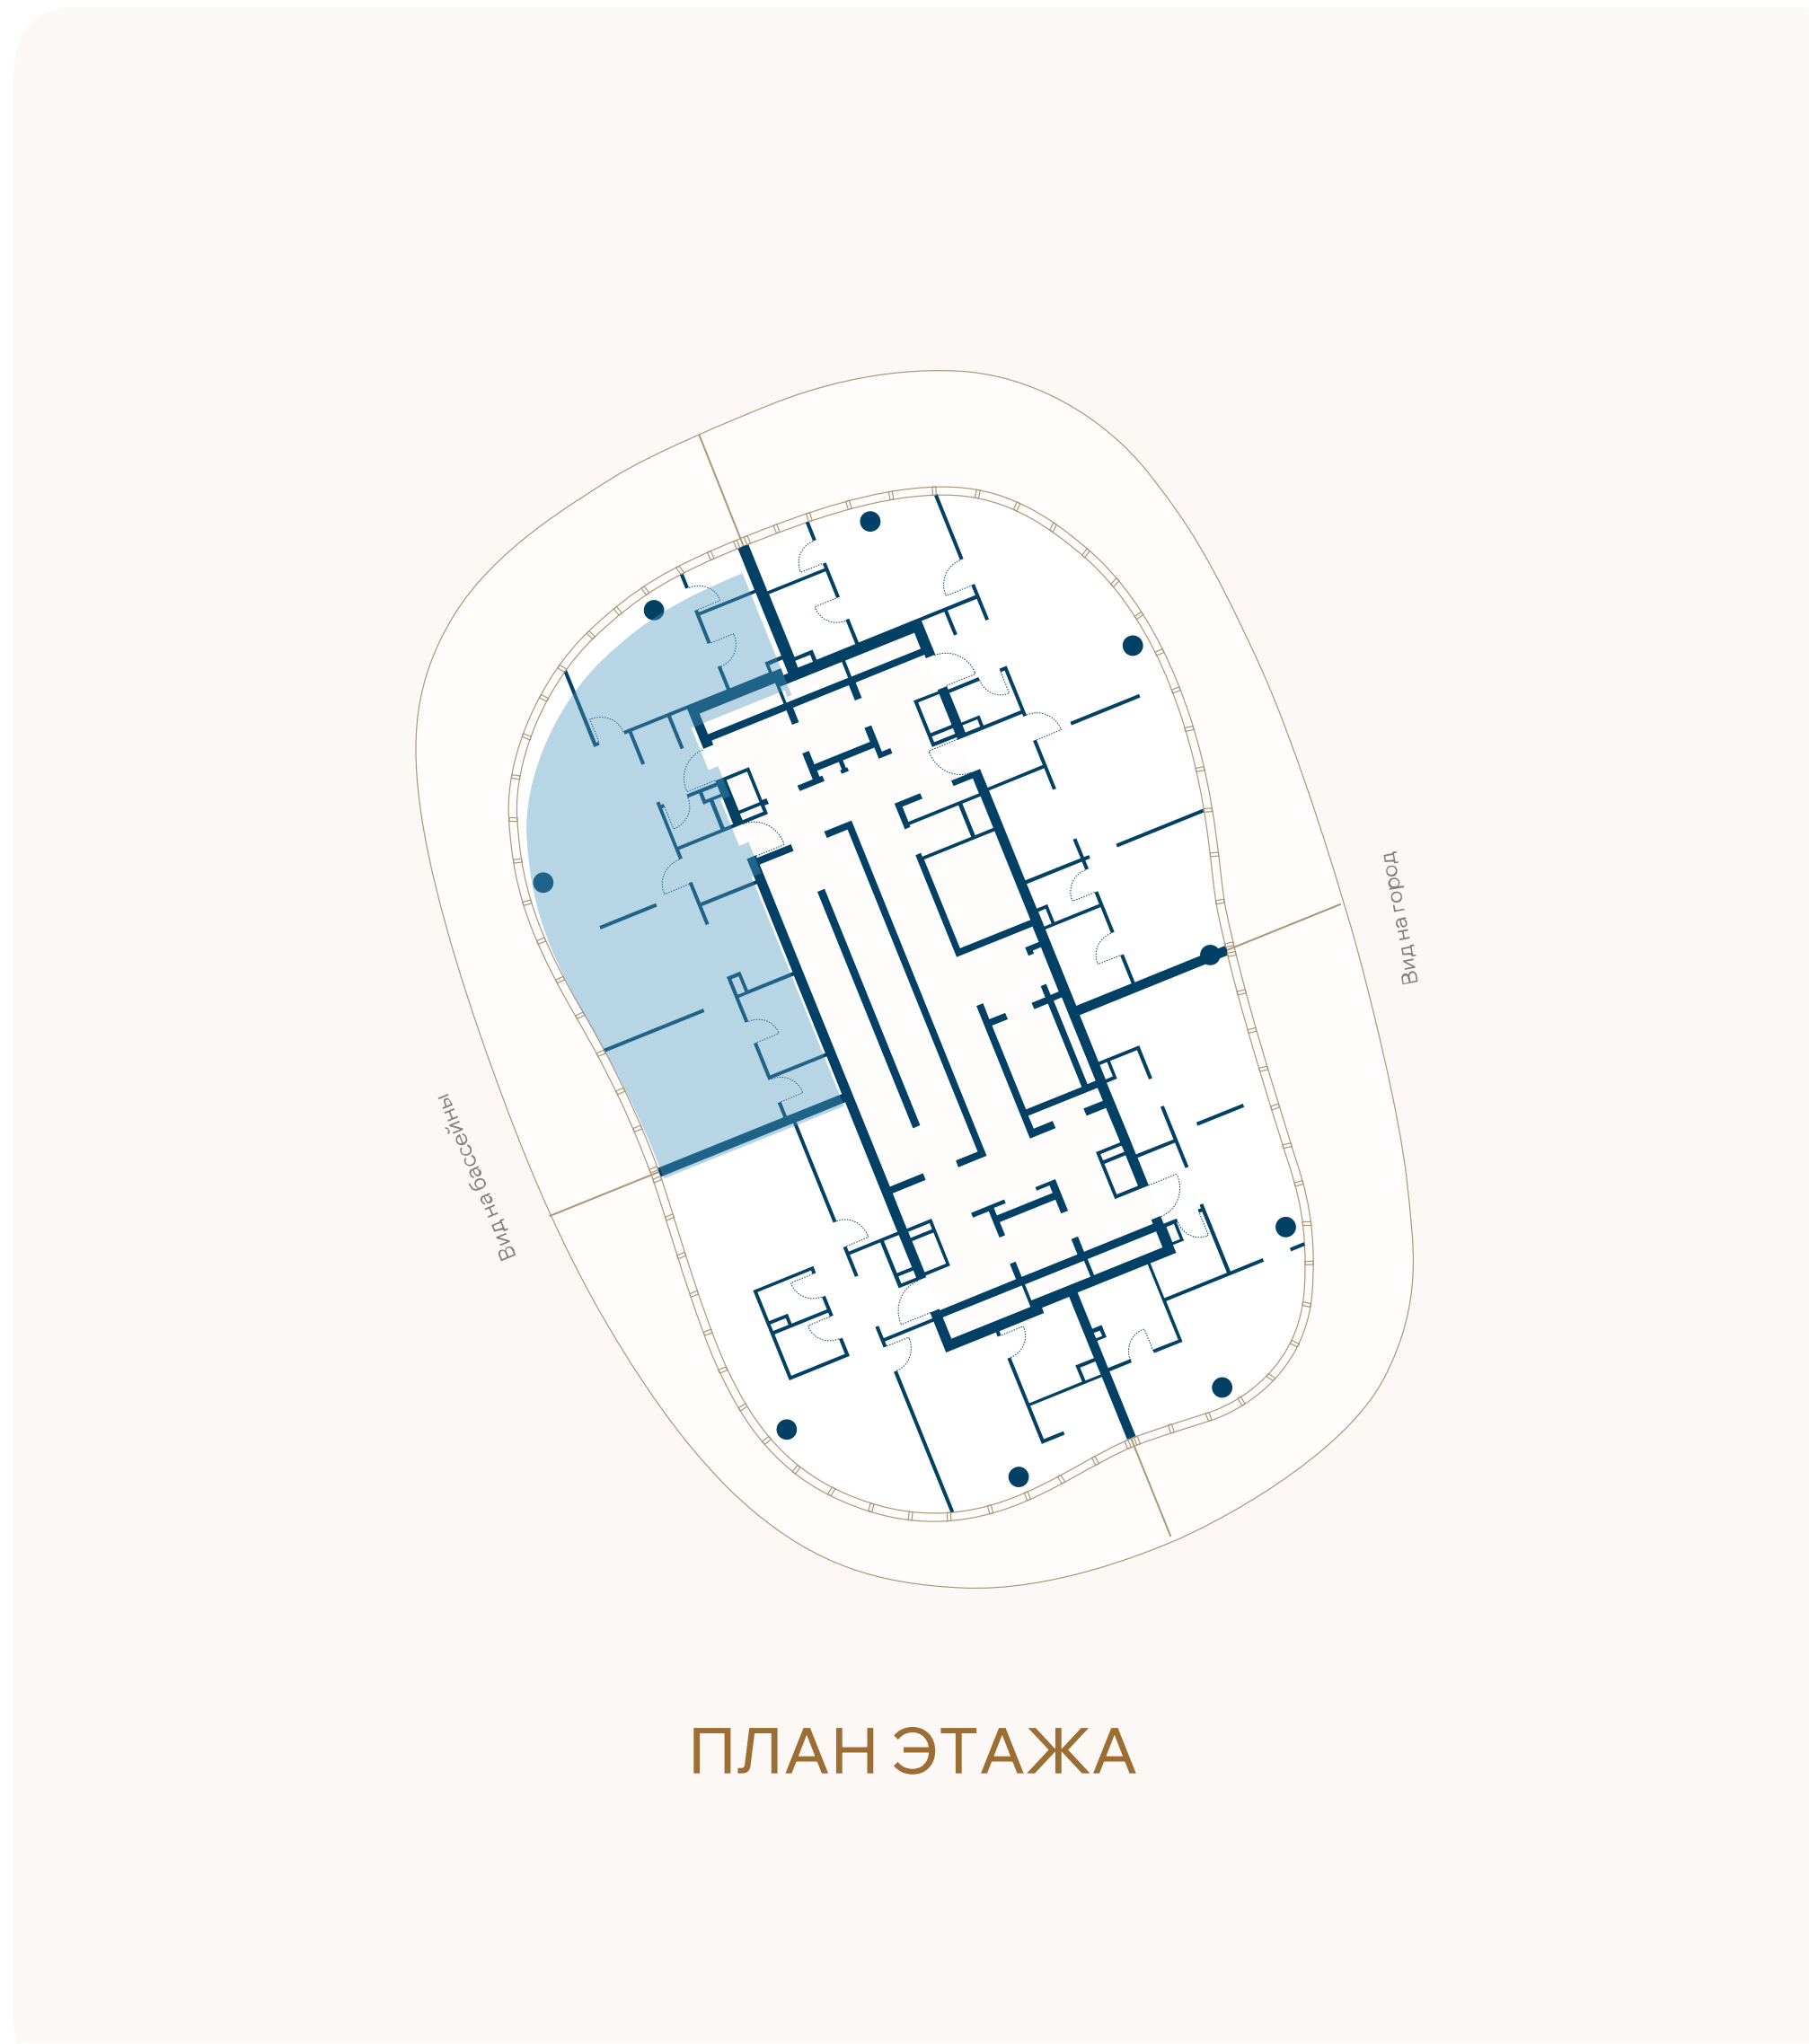

ВИД НА БАССЕЙН

