


ЭТАЖ 4 • № 13 • КОРПУС V2 У КОМПЛЕКСА БАССЕЙНОВ

Резиденции с террасой

Внутренняя площадь	Спальни	Площадь террасы	Общая площадь
85,4М ²	1	51,6М ²	136,9М ²

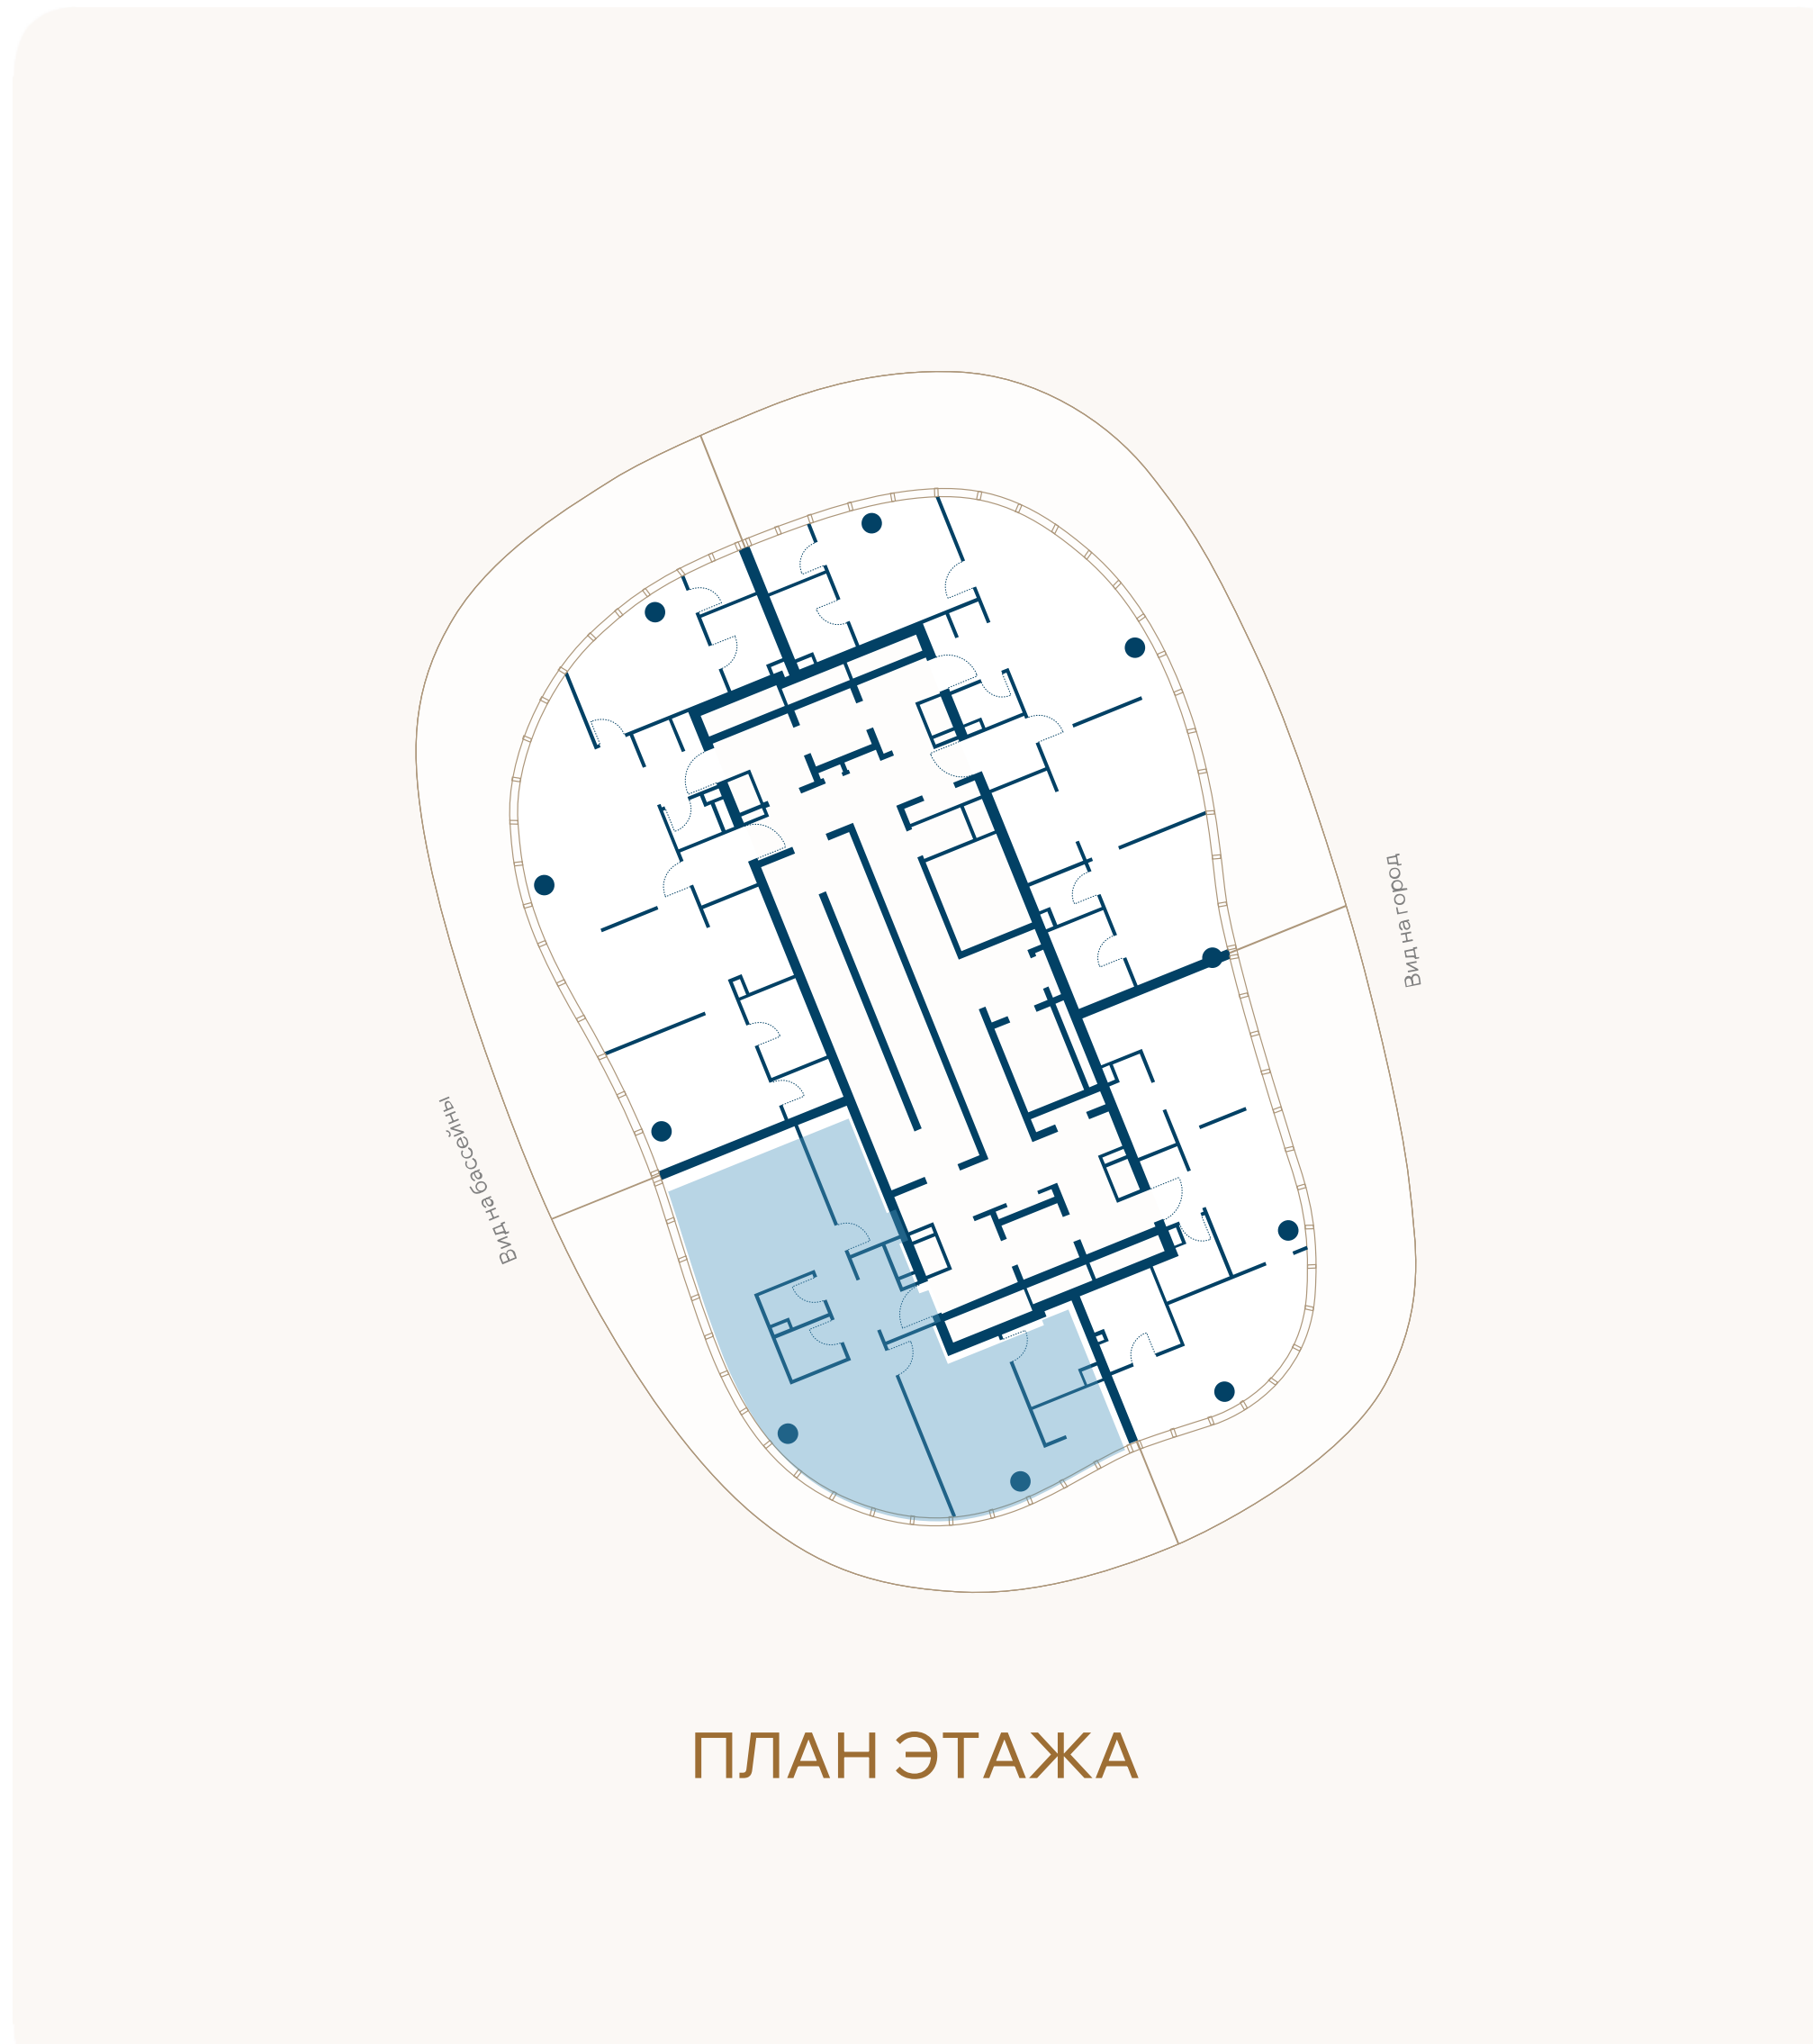

ВИД НА БАССЕЙН

