


ЭТАЖ 4 • № 14 • КОРПУС V2 У КОМПЛЕКСА БАССЕЙНОВ

Резиденции с террасой

Внутренняя площадь	Спальни	Площадь террасы	Общая площадь
97,8М ²	2	74,2М ²	172М ²

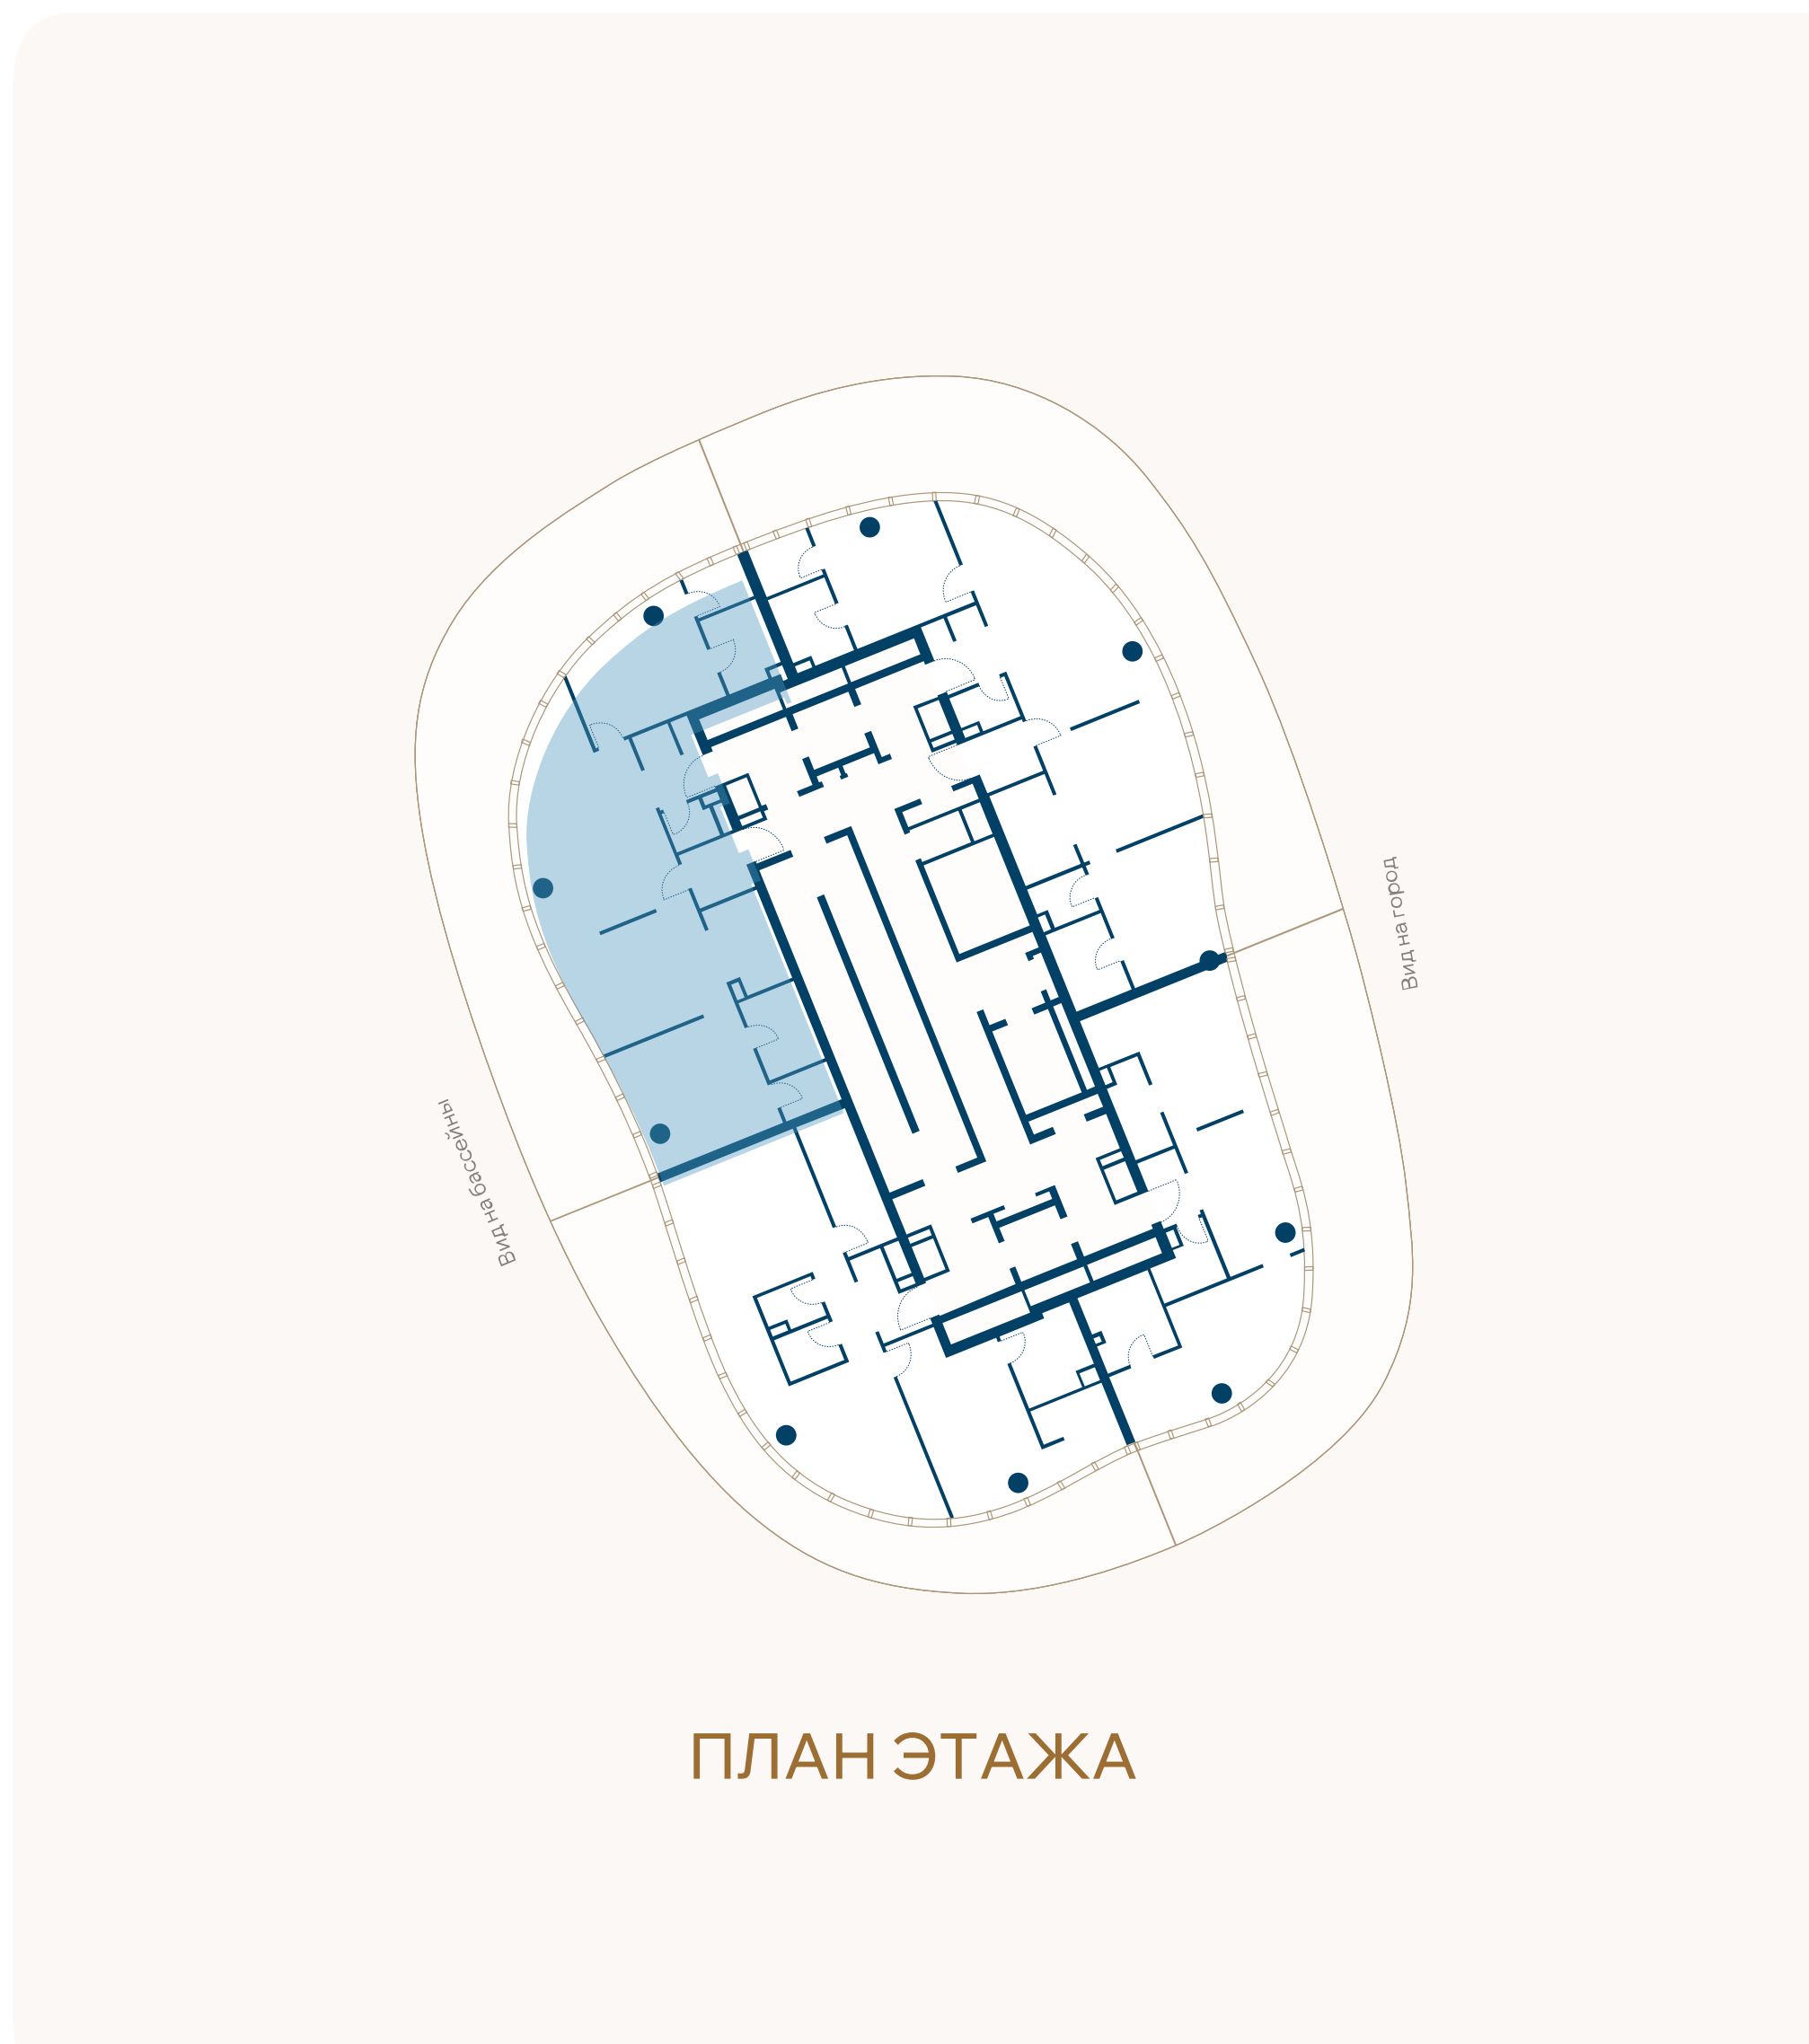

ВИД НА БАССЕЙН

