


ЭТАЖ 5 • № 17 • КОРПУС V2 У КОМПЛЕКСА БАССЕЙНОВ

Резиденции с террасой

Внутренняя площадь	Спальни	Площадь террасы	Общая площадь
85,4м ²	1	58,2м ²	143,6м ²

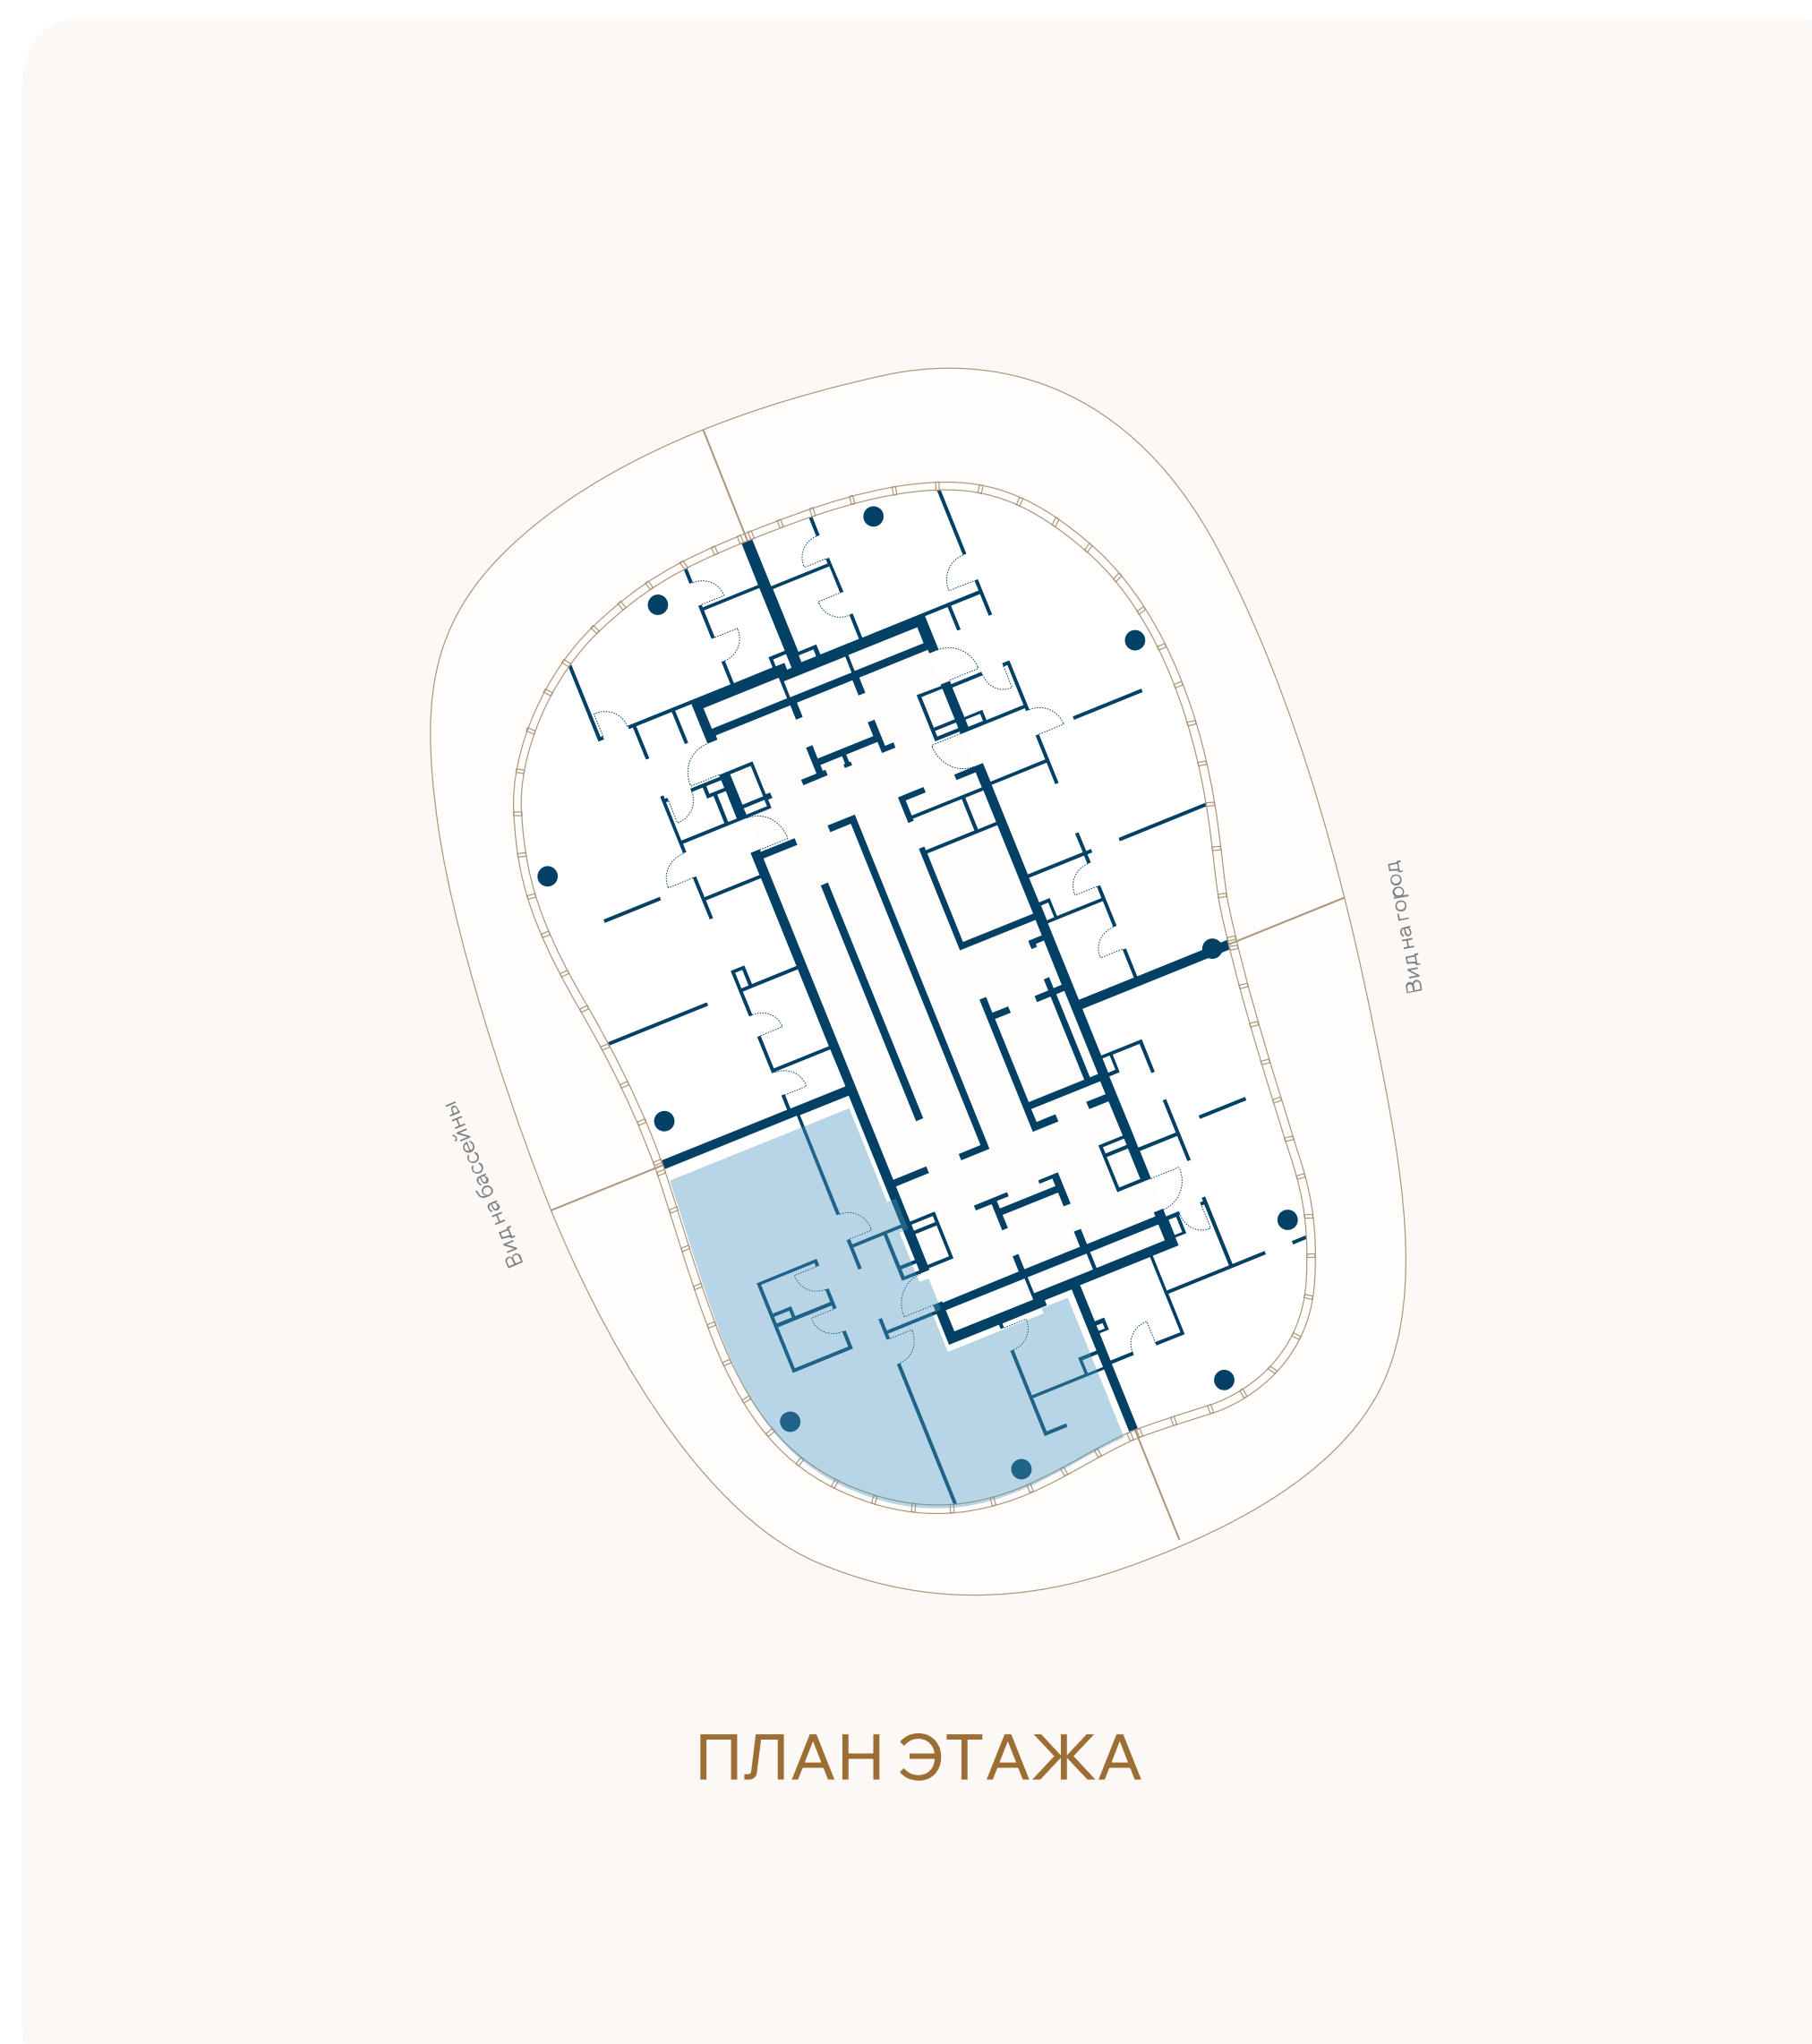

ВИД НА БАССЕЙН

