
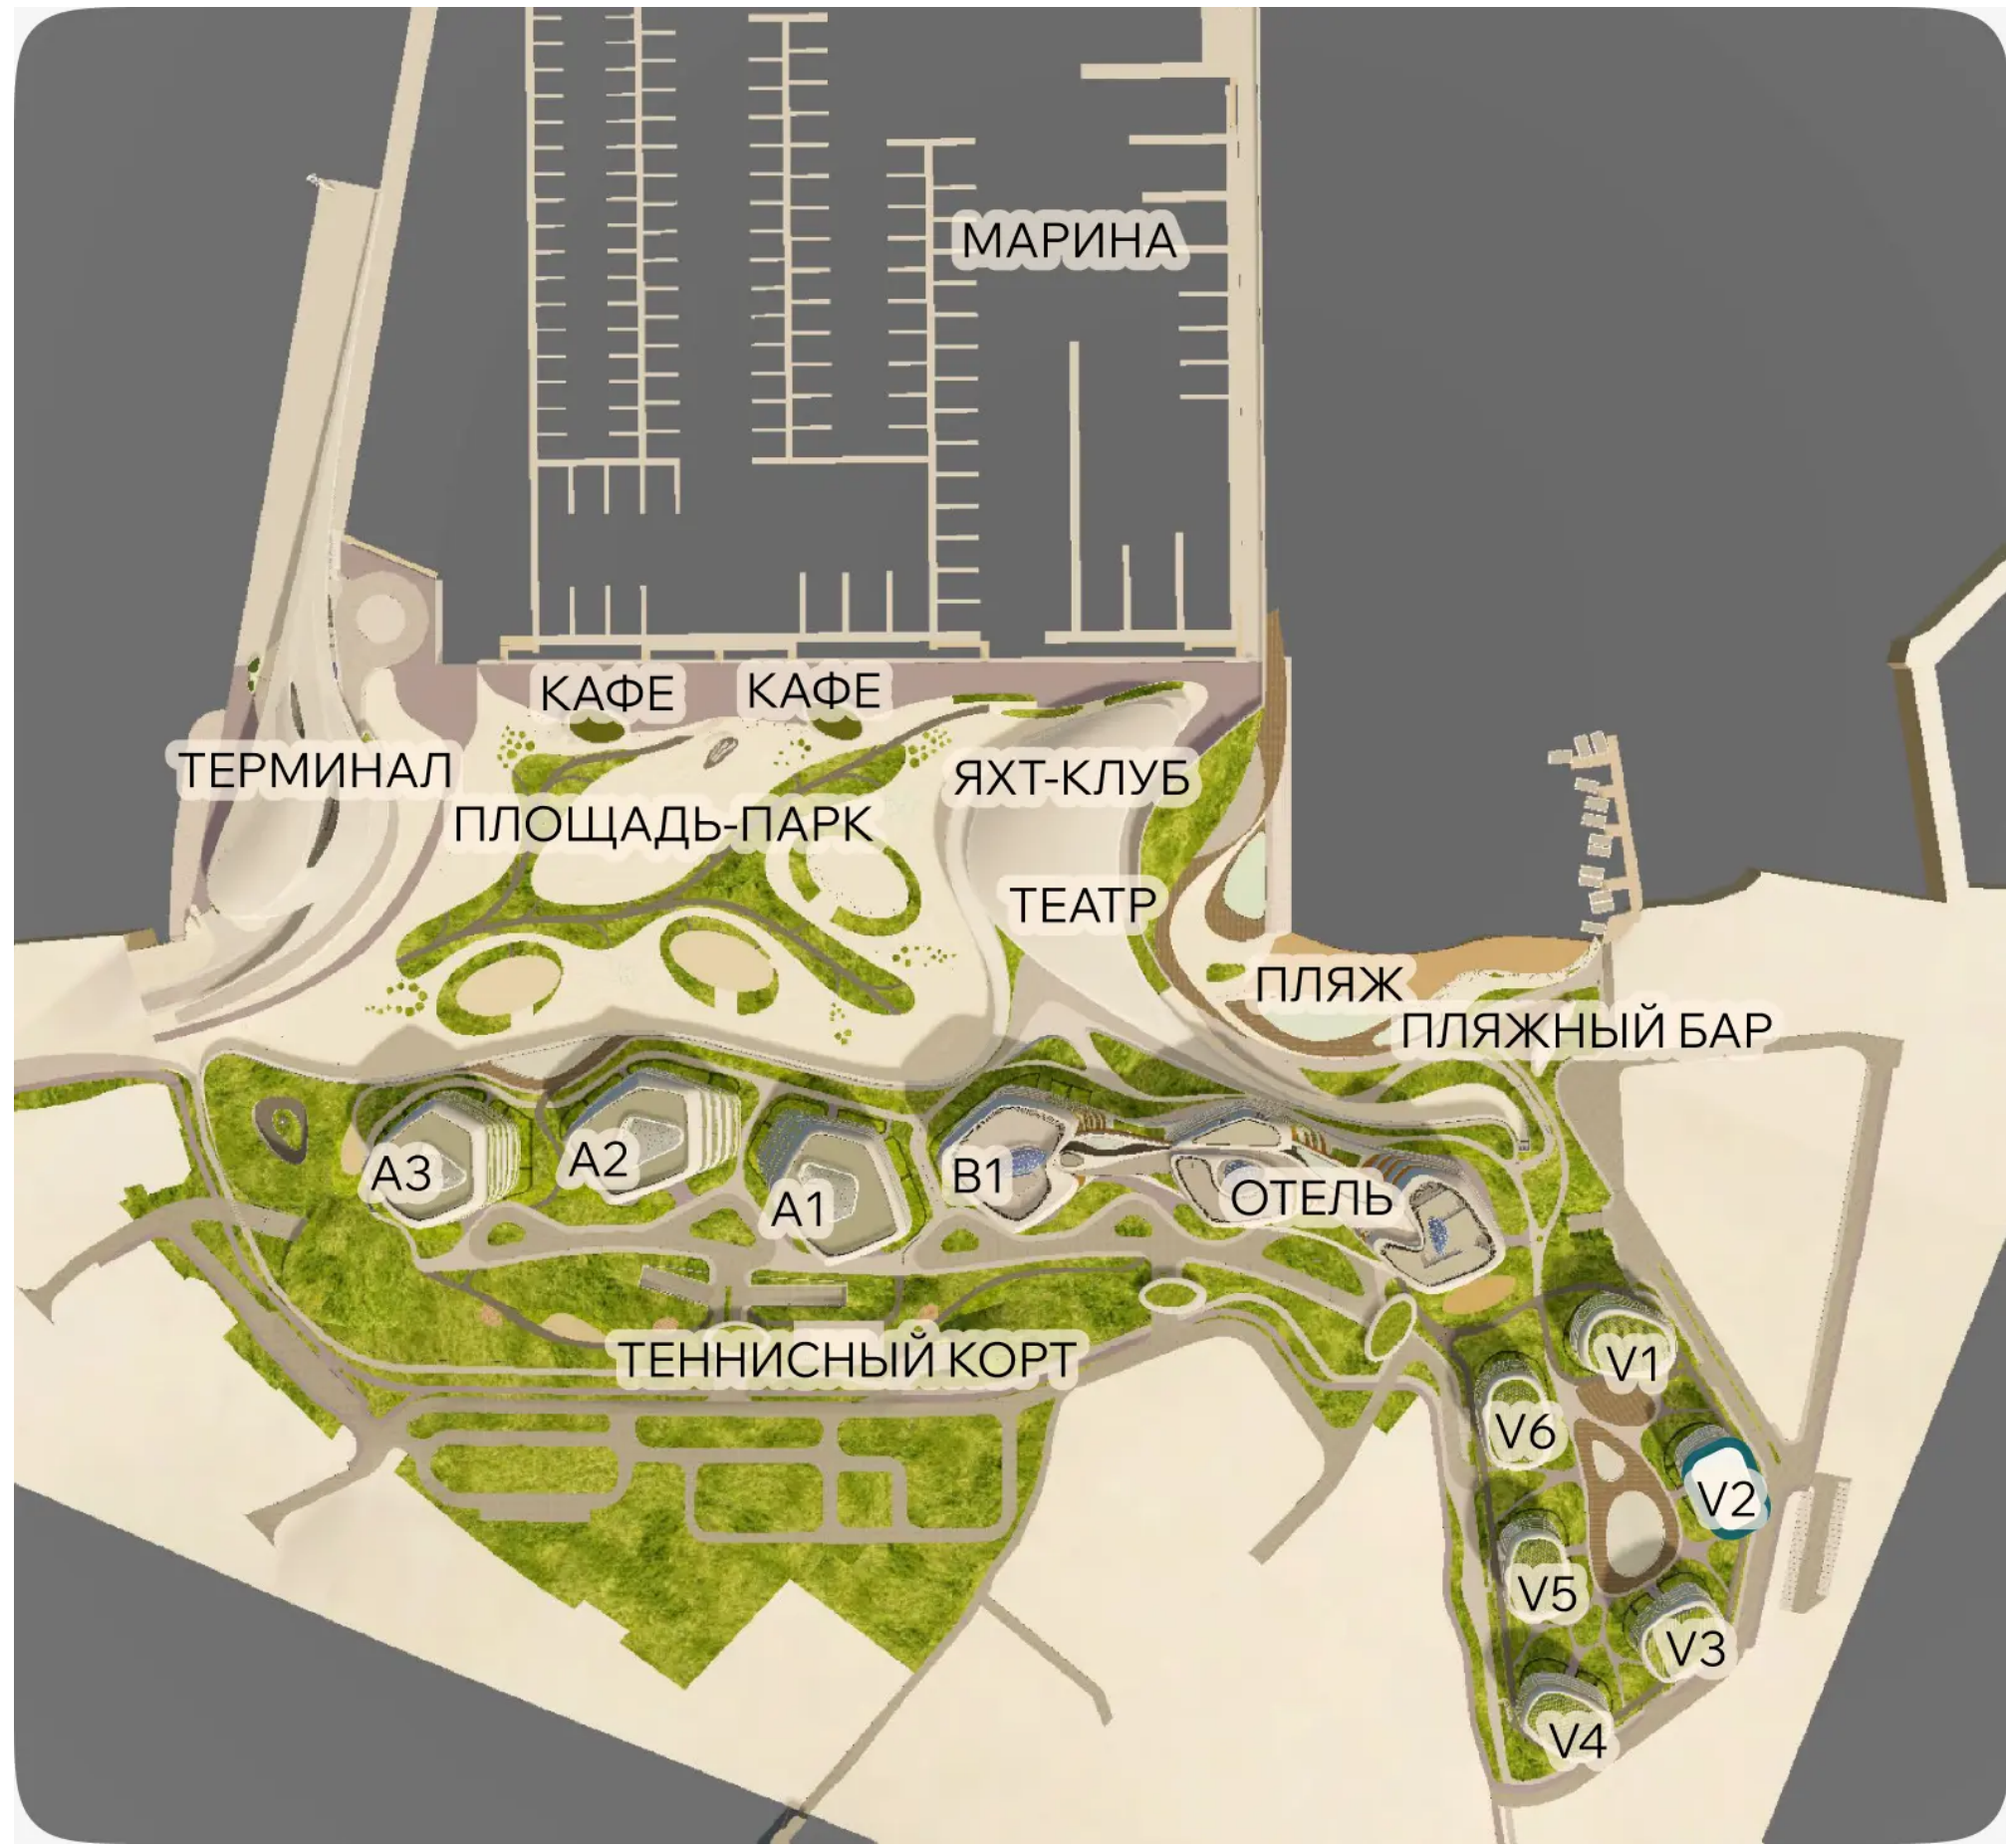


ЭТАЖ 5 • № 18 • КОРПУС V2 У КОМПЛЕКСА БАССЕЙНОВ

Резиденции с террасой

|                    |         |                    |                   |
|--------------------|---------|--------------------|-------------------|
| Внутренняя площадь | Спальни | Площадь террасы    | Общая площадь     |
| 97,8М <sup>2</sup> | 2       | 73,2М <sup>2</sup> | 171М <sup>2</sup> |

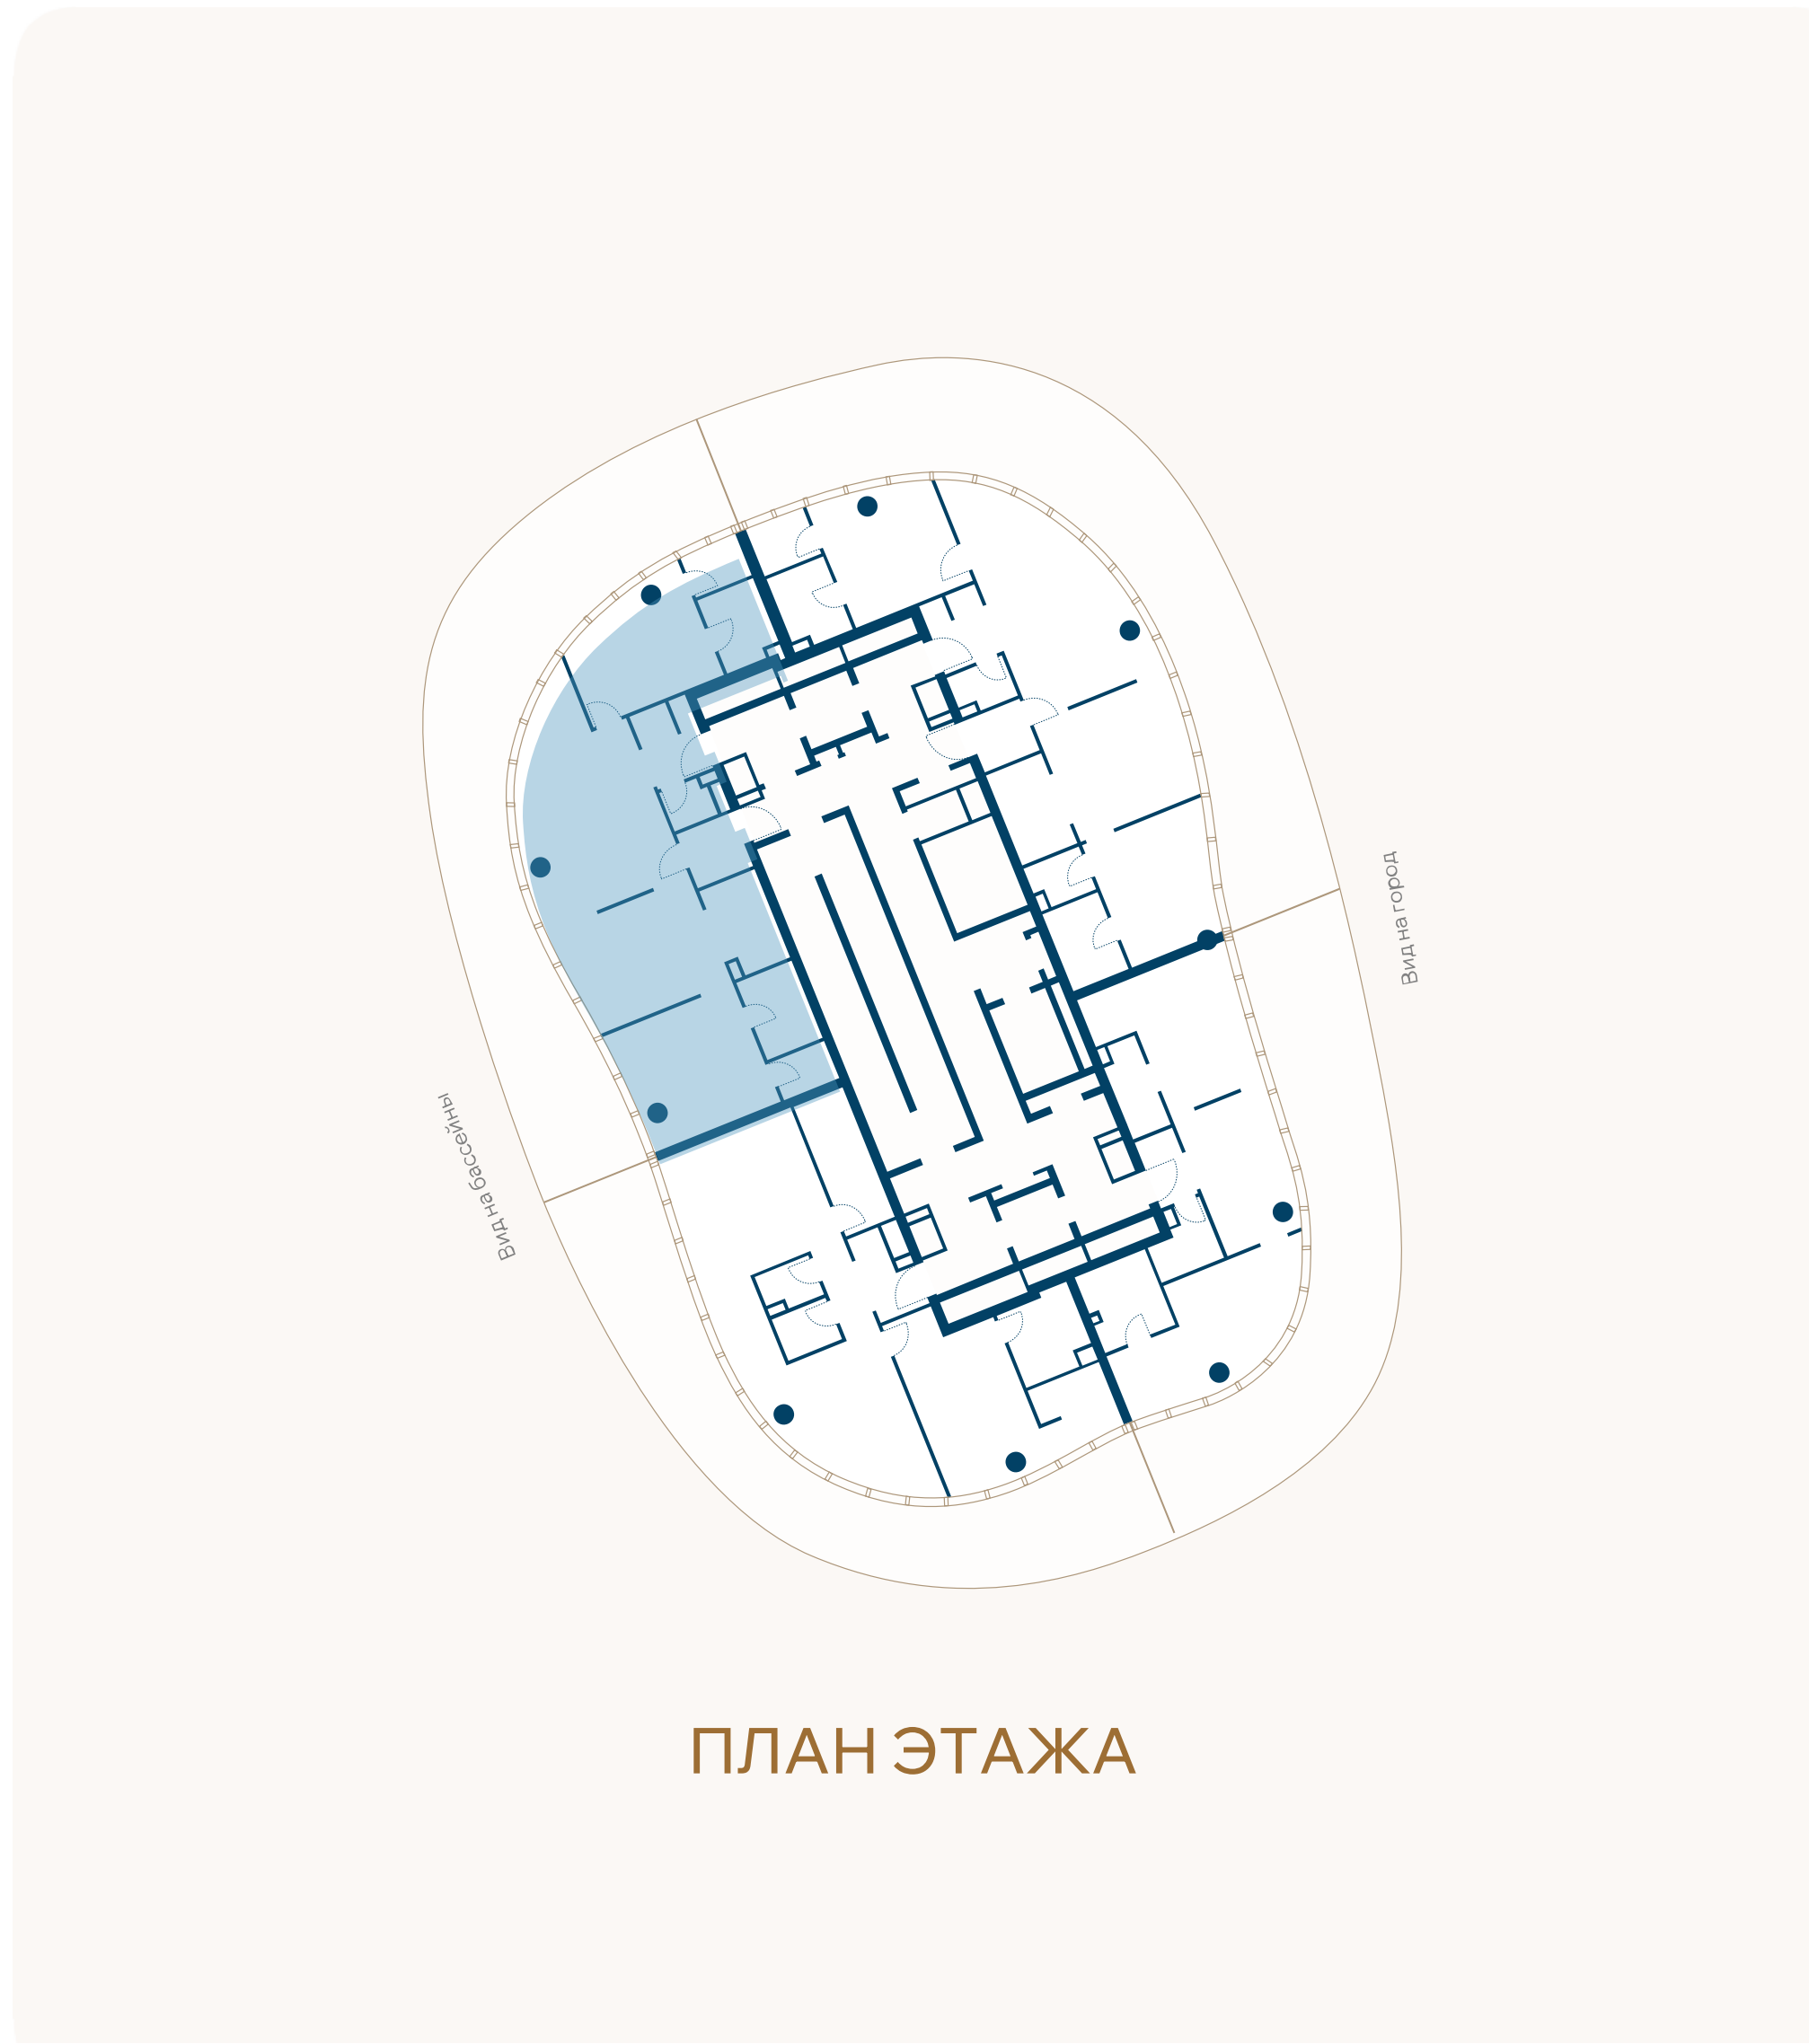

ВИД НА БАССЕЙН

