


ЭТАЖ 3 • № 30 • КОРПУС А1 ПЕРВАЯ ЛИНИЯ МОРЯ

Резиденции с террасой

|                    |         |                    |                    |
|--------------------|---------|--------------------|--------------------|
| Внутренняя площадь | Спальни | Площадь террасы    | Общая площадь      |
| 61,4М <sup>2</sup> | 1       | 18,2М <sup>2</sup> | 79,6М <sup>2</sup> |

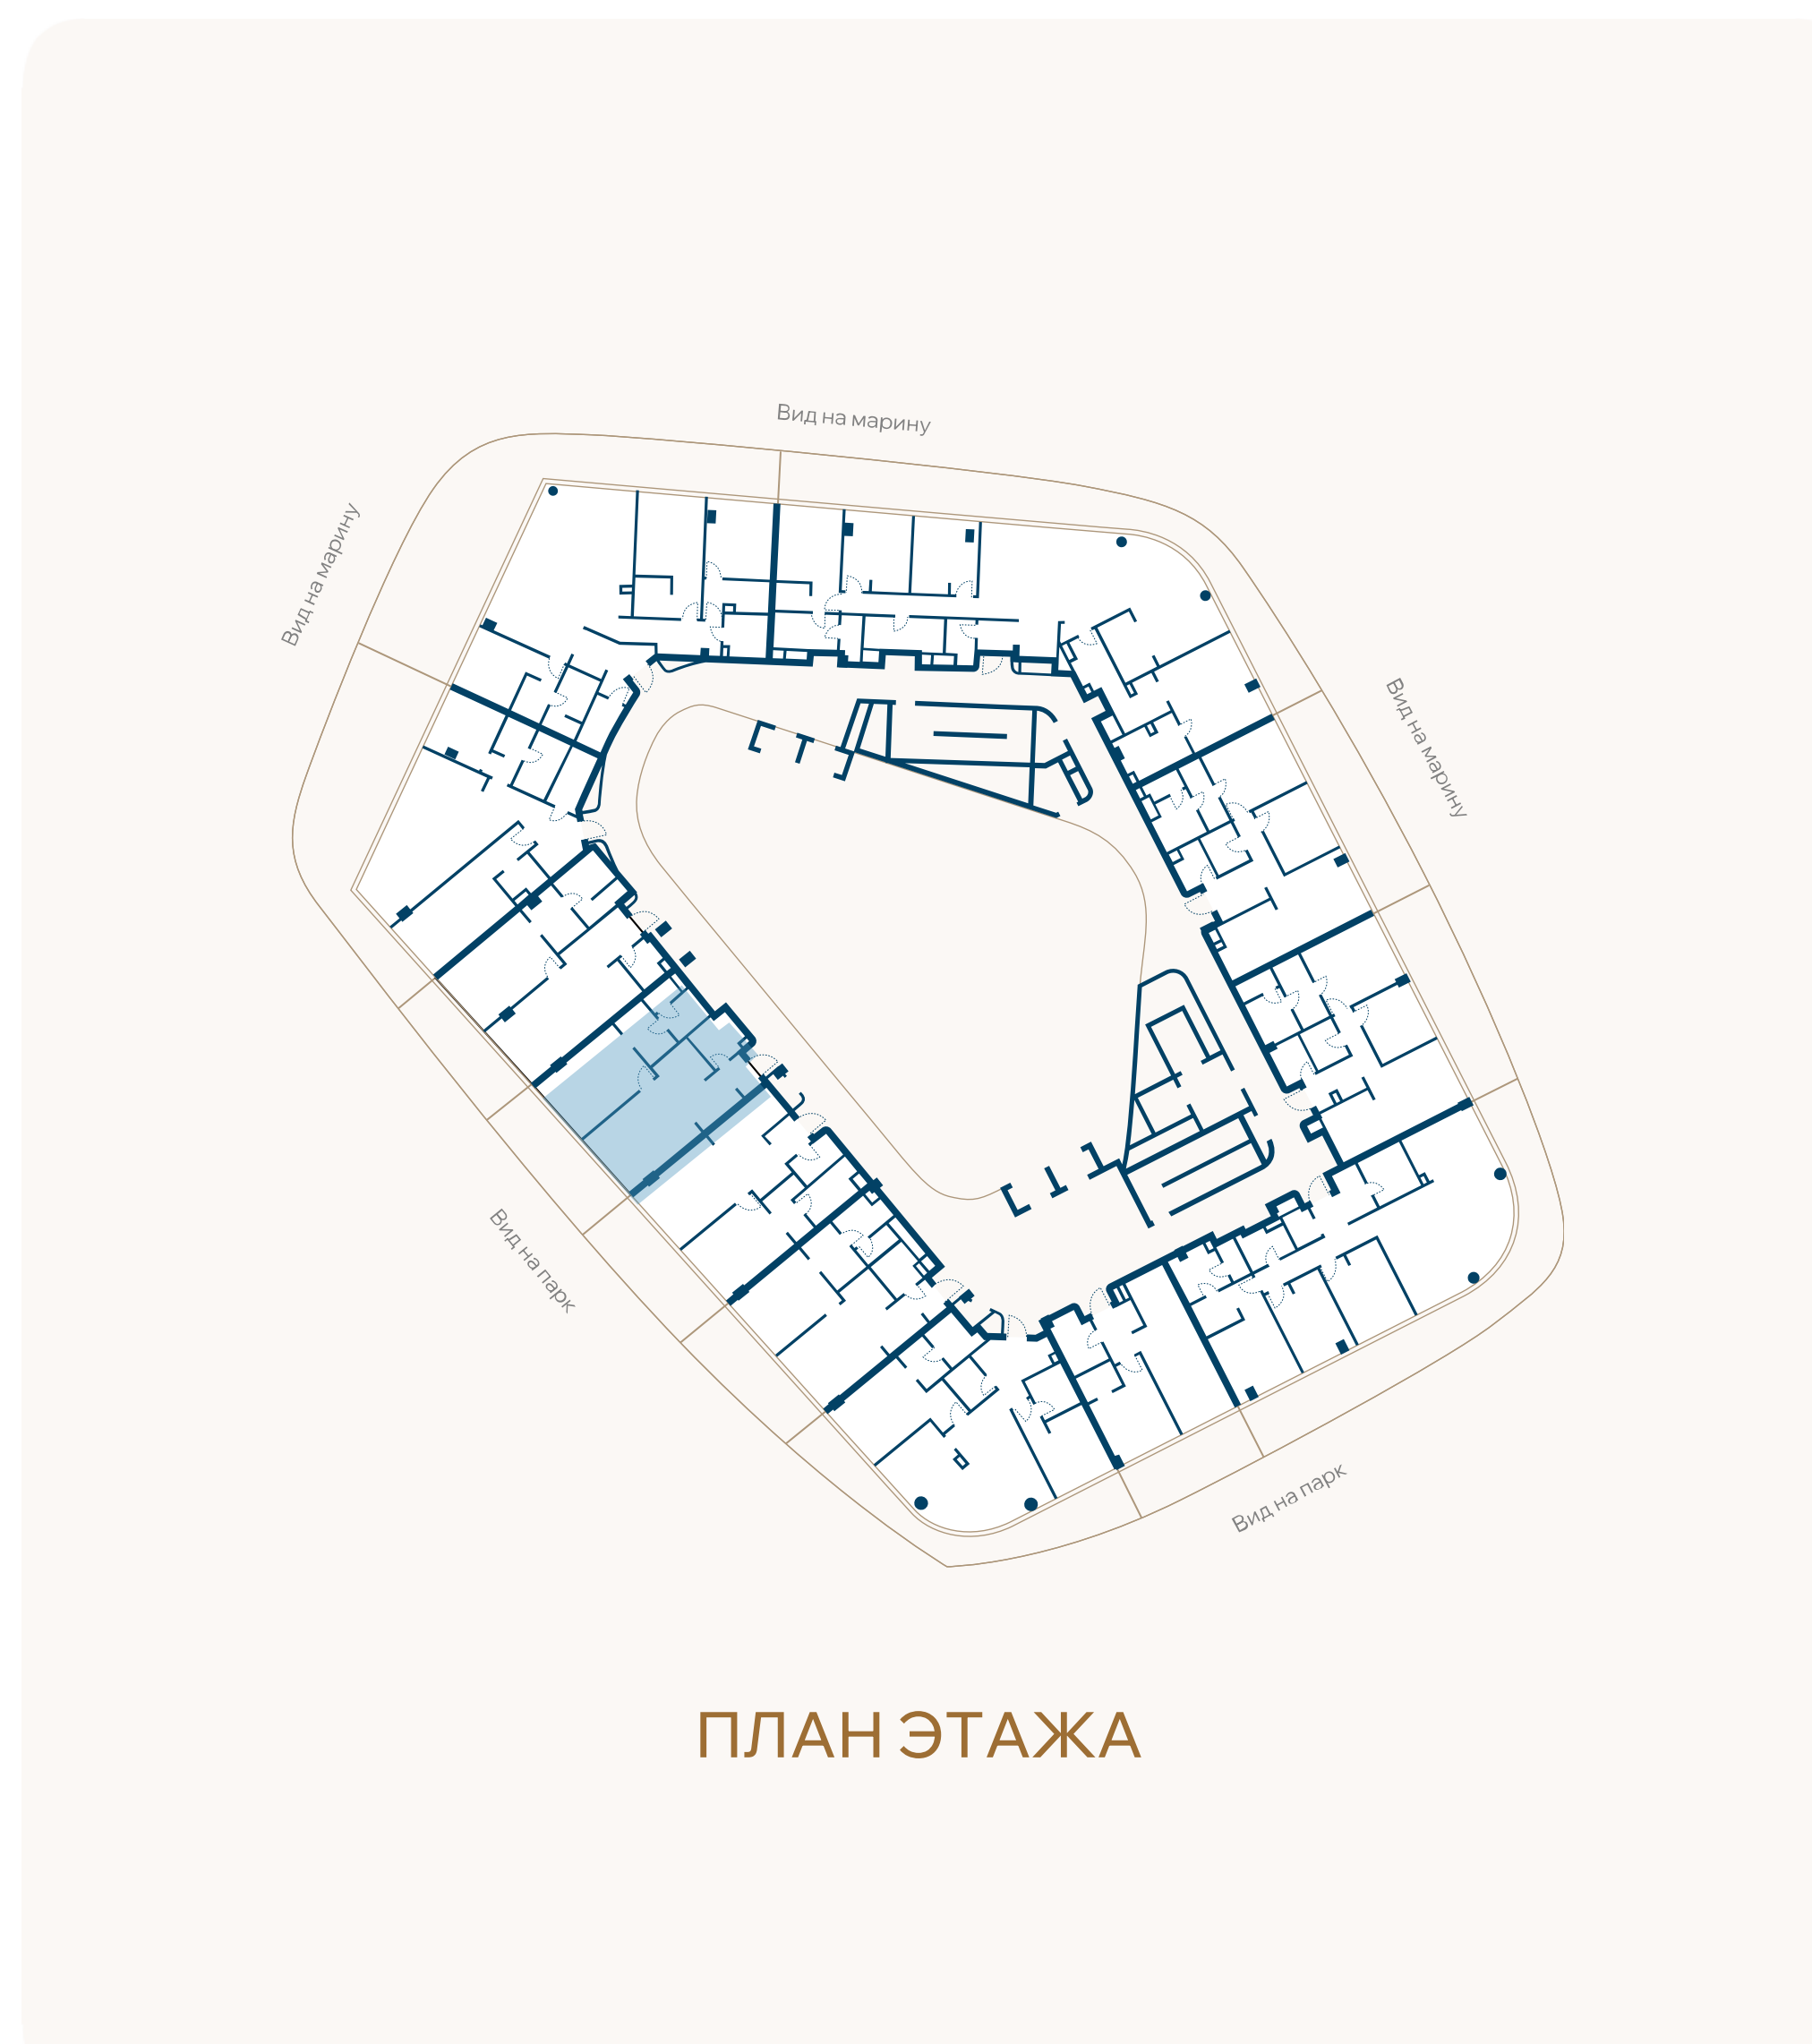

ВИД НА ПАРК

