


ЭТАЖ 4 • № 32 • КОРПУС А1 ПЕРВАЯ ЛИНИЯ МОРЯ

Резиденции с террасой

Внутренняя площадь	Спальни	Площадь террасы	Общая площадь
56,6М ²	1	65,7М ²	122,3М ²

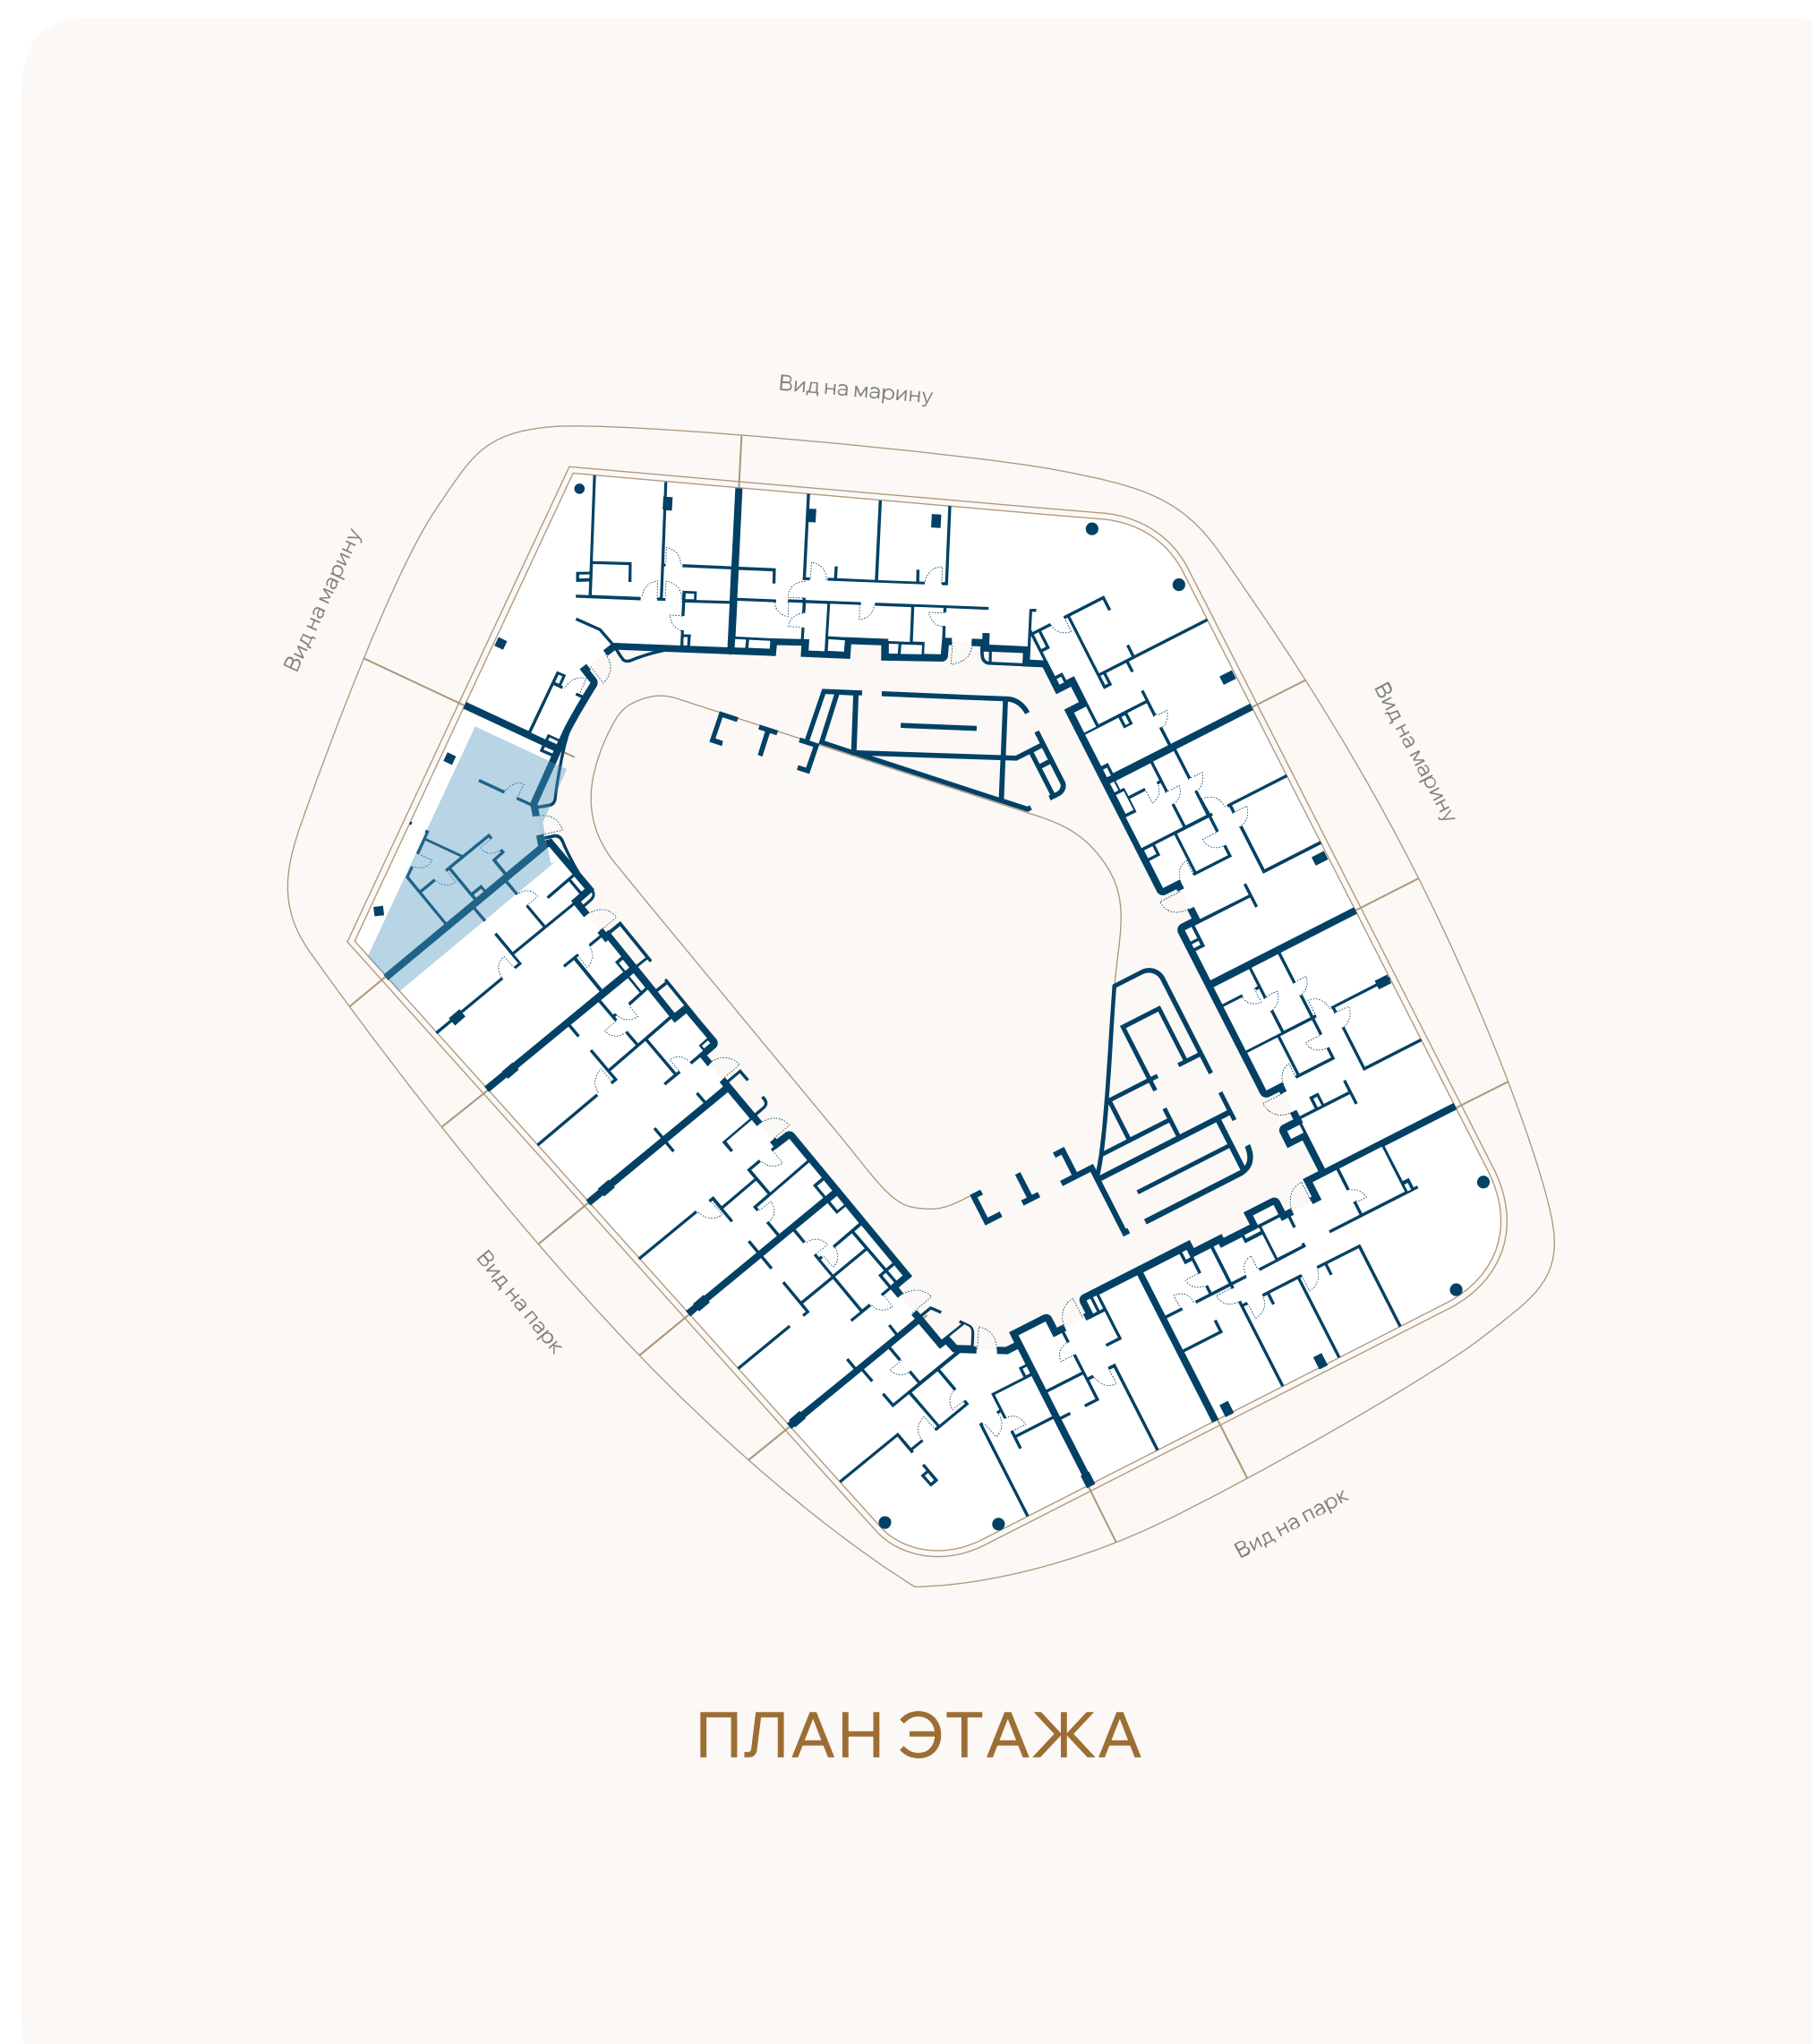

ВИД НА МАРИНУ

