


ЭТАЖ 4 • № 34 • КОРПУС А1 ПЕРВАЯ ЛИНИЯ МОРЯ

Резиденции с террасой

Внутренняя площадь	Спальни	Площадь террасы	Общая площадь
173,4М ²	4	68,4М ²	241,8М ²

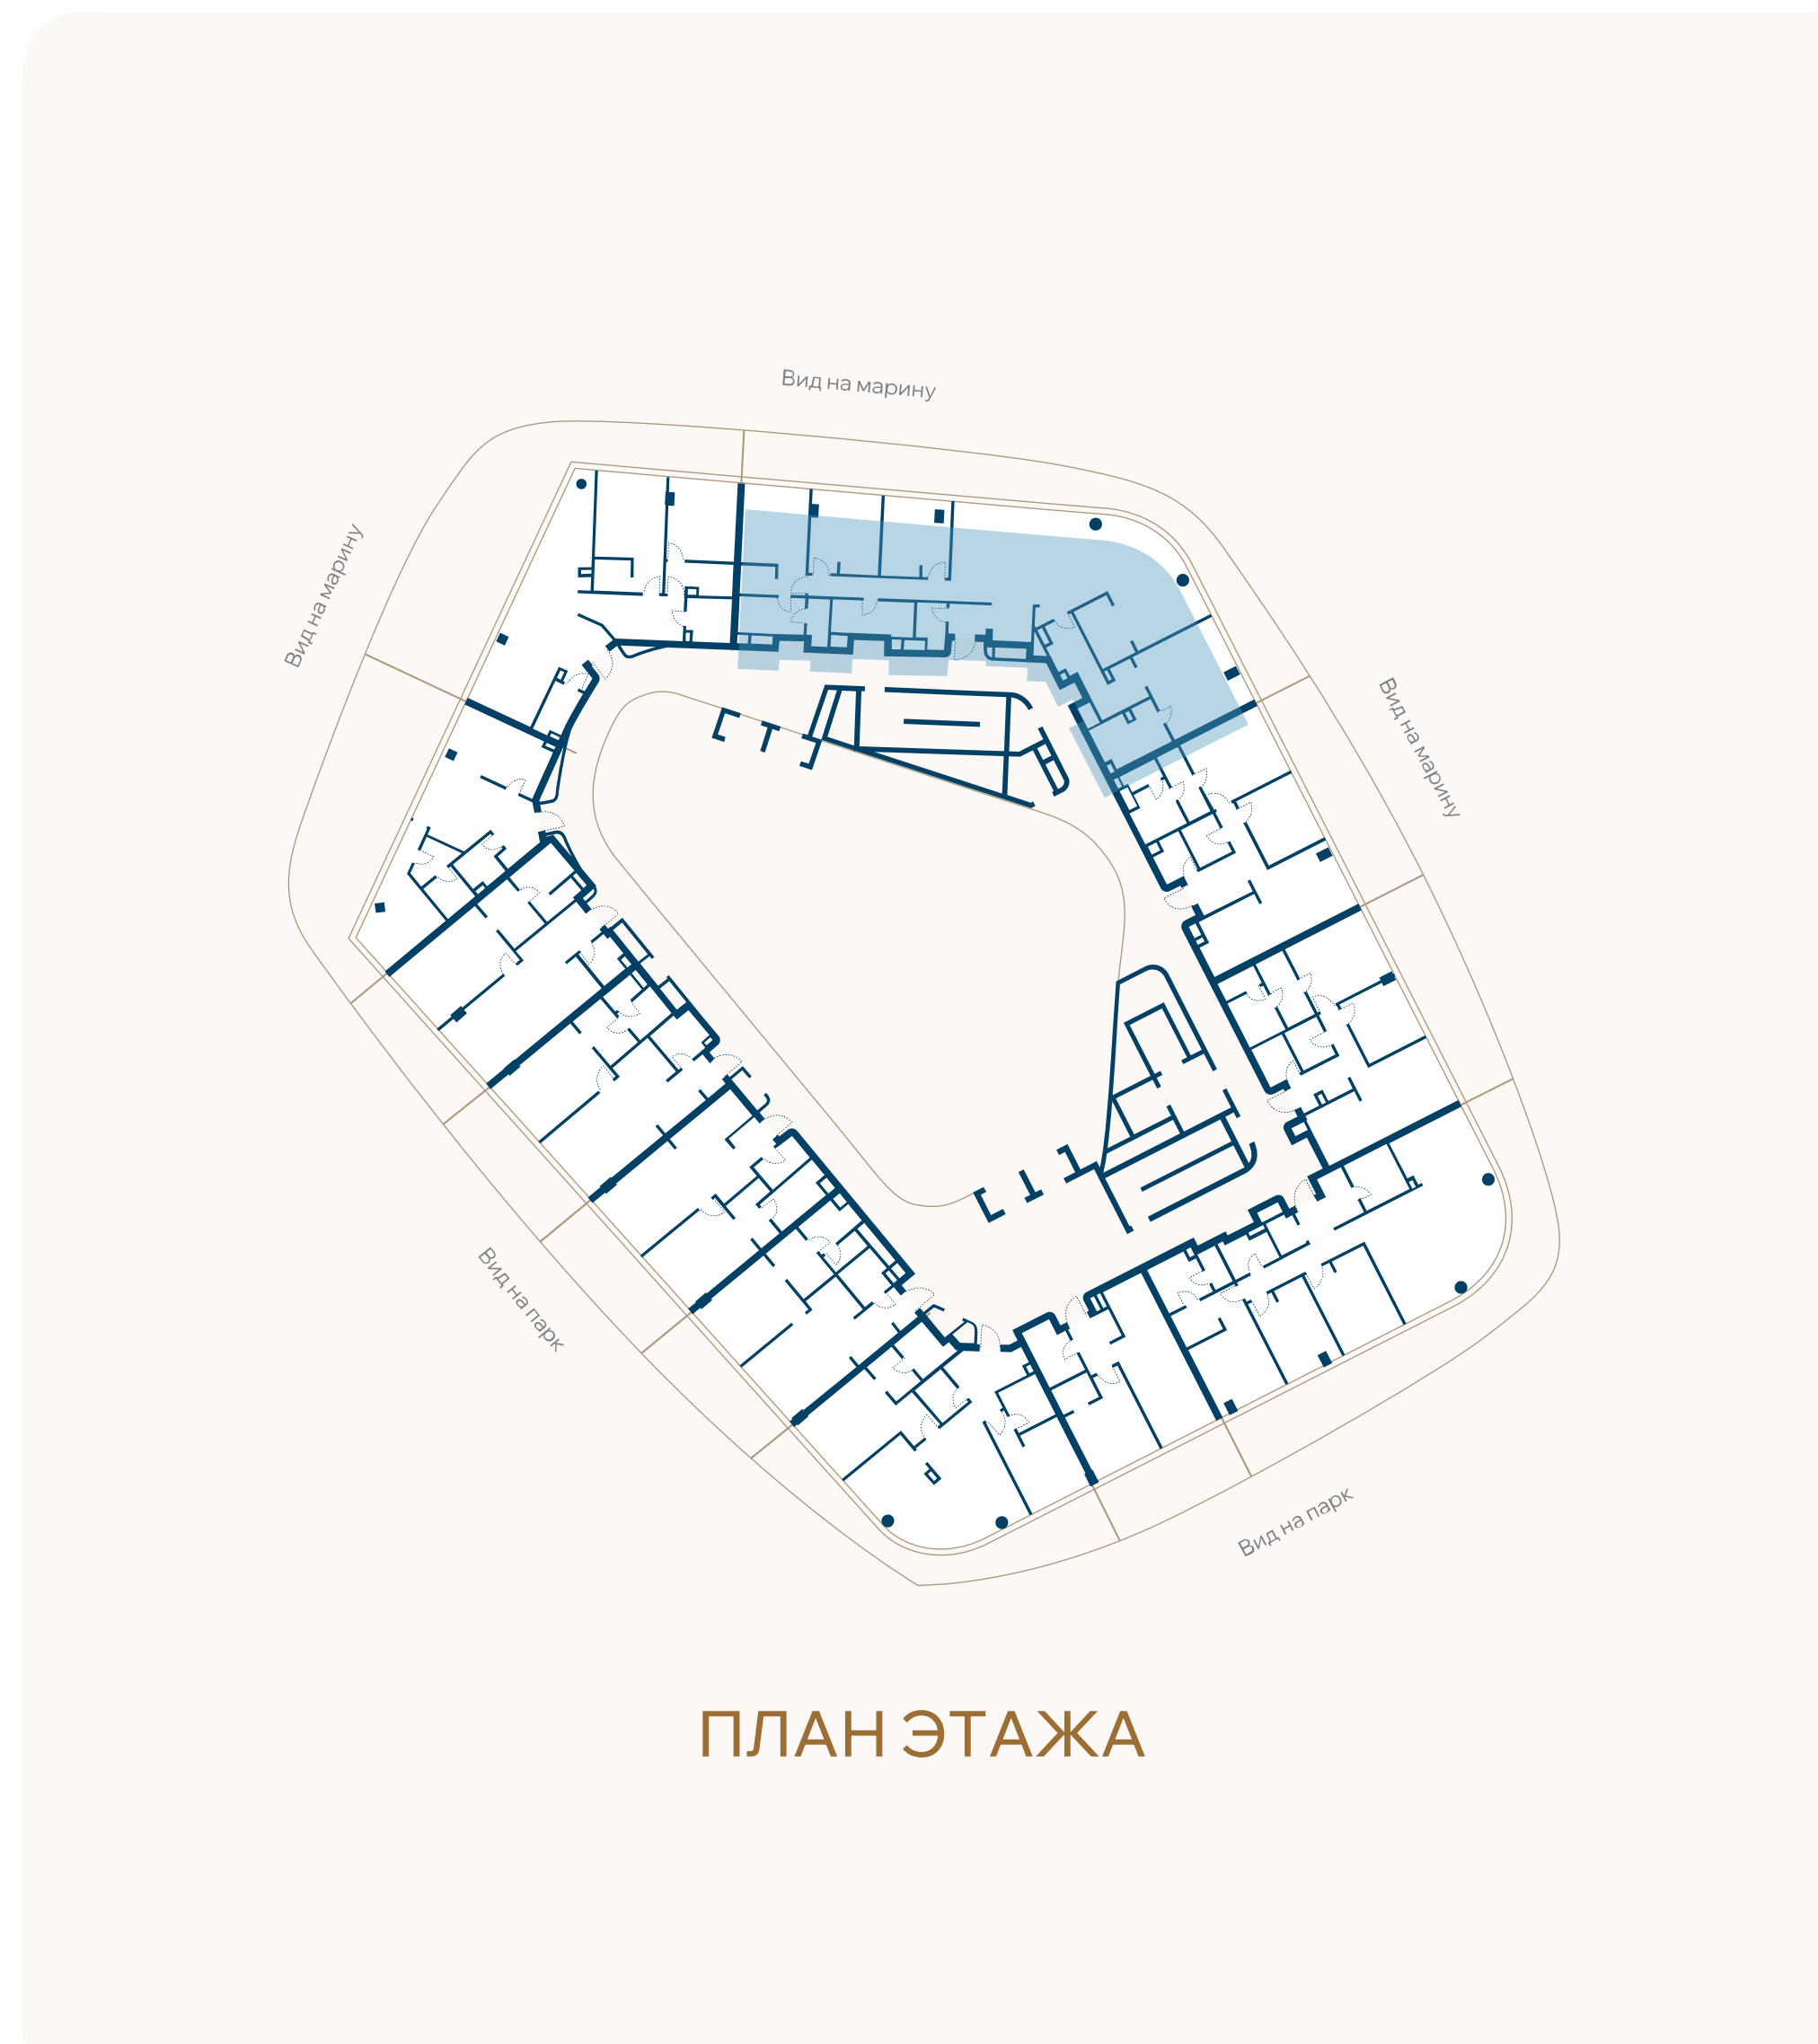

ВИД НА МАРИНУ

