


ЭТАЖ 4 • № 35 • КОРПУС А1 ПЕРВАЯ ЛИНИЯ МОРЯ

Резиденции с террасой

Внутренняя площадь	Спальни	Площадь террасы	Общая площадь
77,5М ²	2	34,5М ²	112М ²

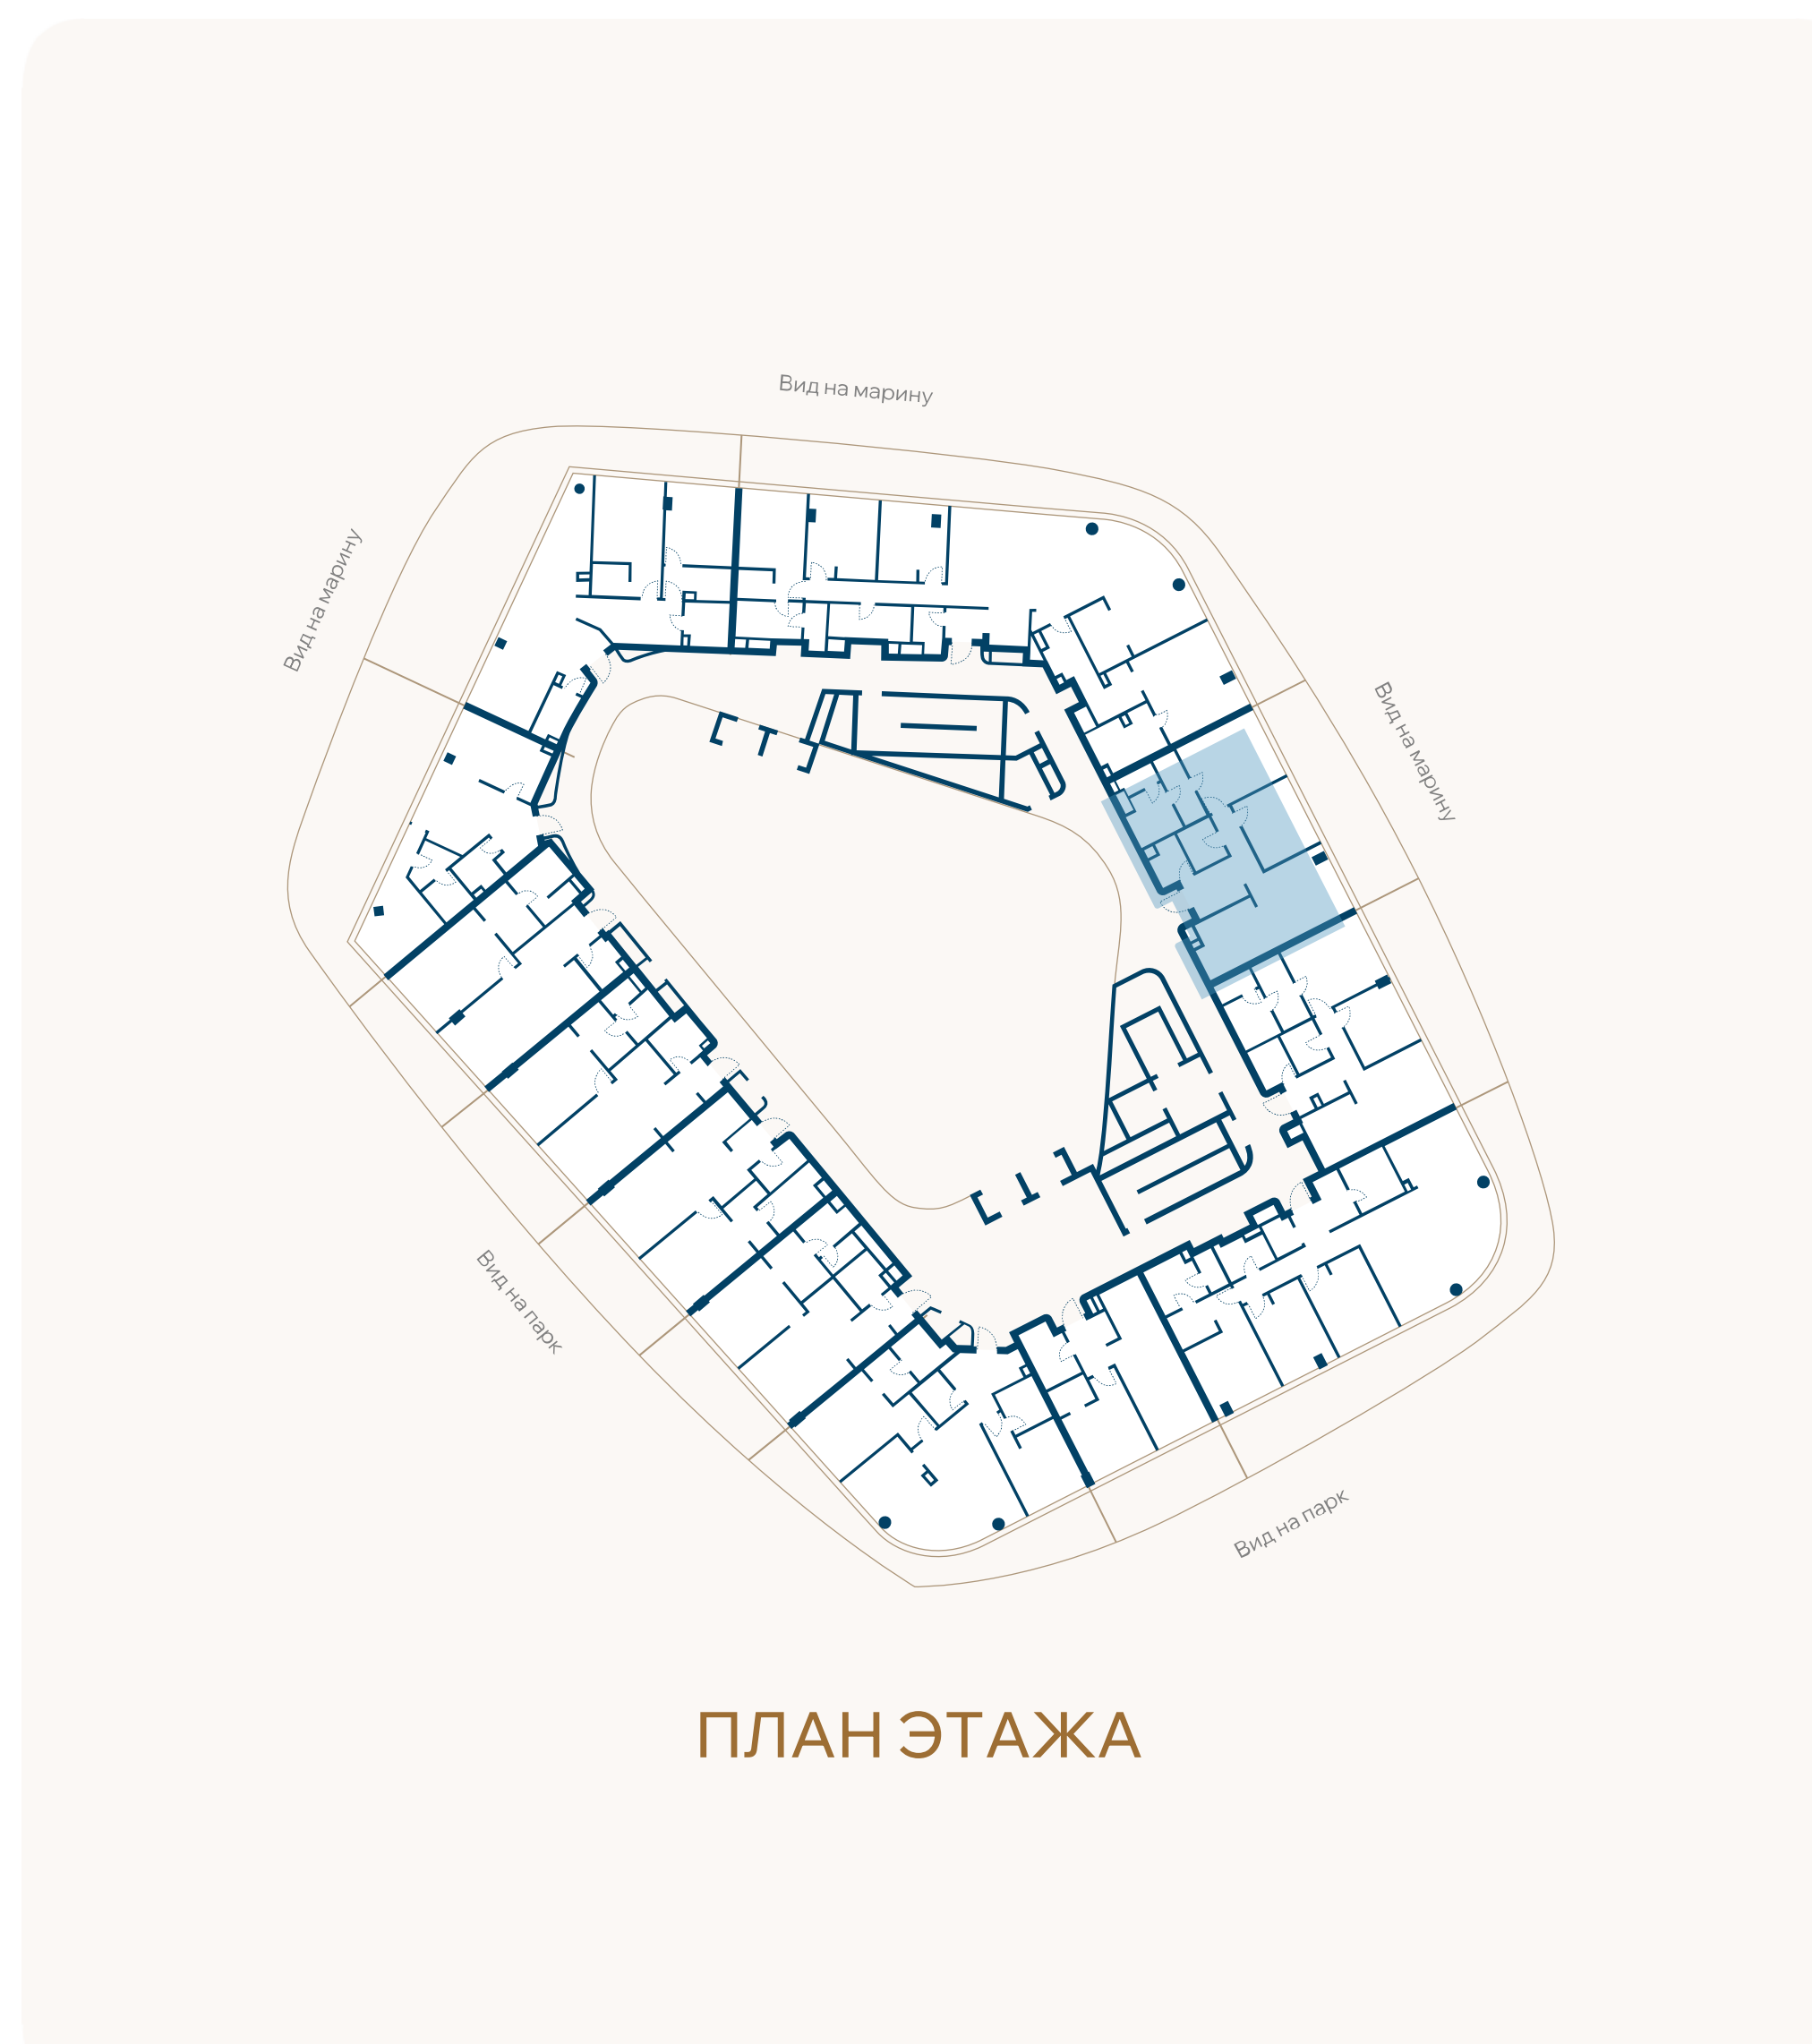

ВИД НА МАРИНУ

