


ЭТАЖ 4 • № 36 • КОРПУС А1 ПЕРВАЯ ЛИНИЯ МОРЯ

Резиденции с террасой

Внутренняя площадь	Спальни	Площадь террасы	Общая площадь
73М ²	2	32,5М ²	105,6М ²

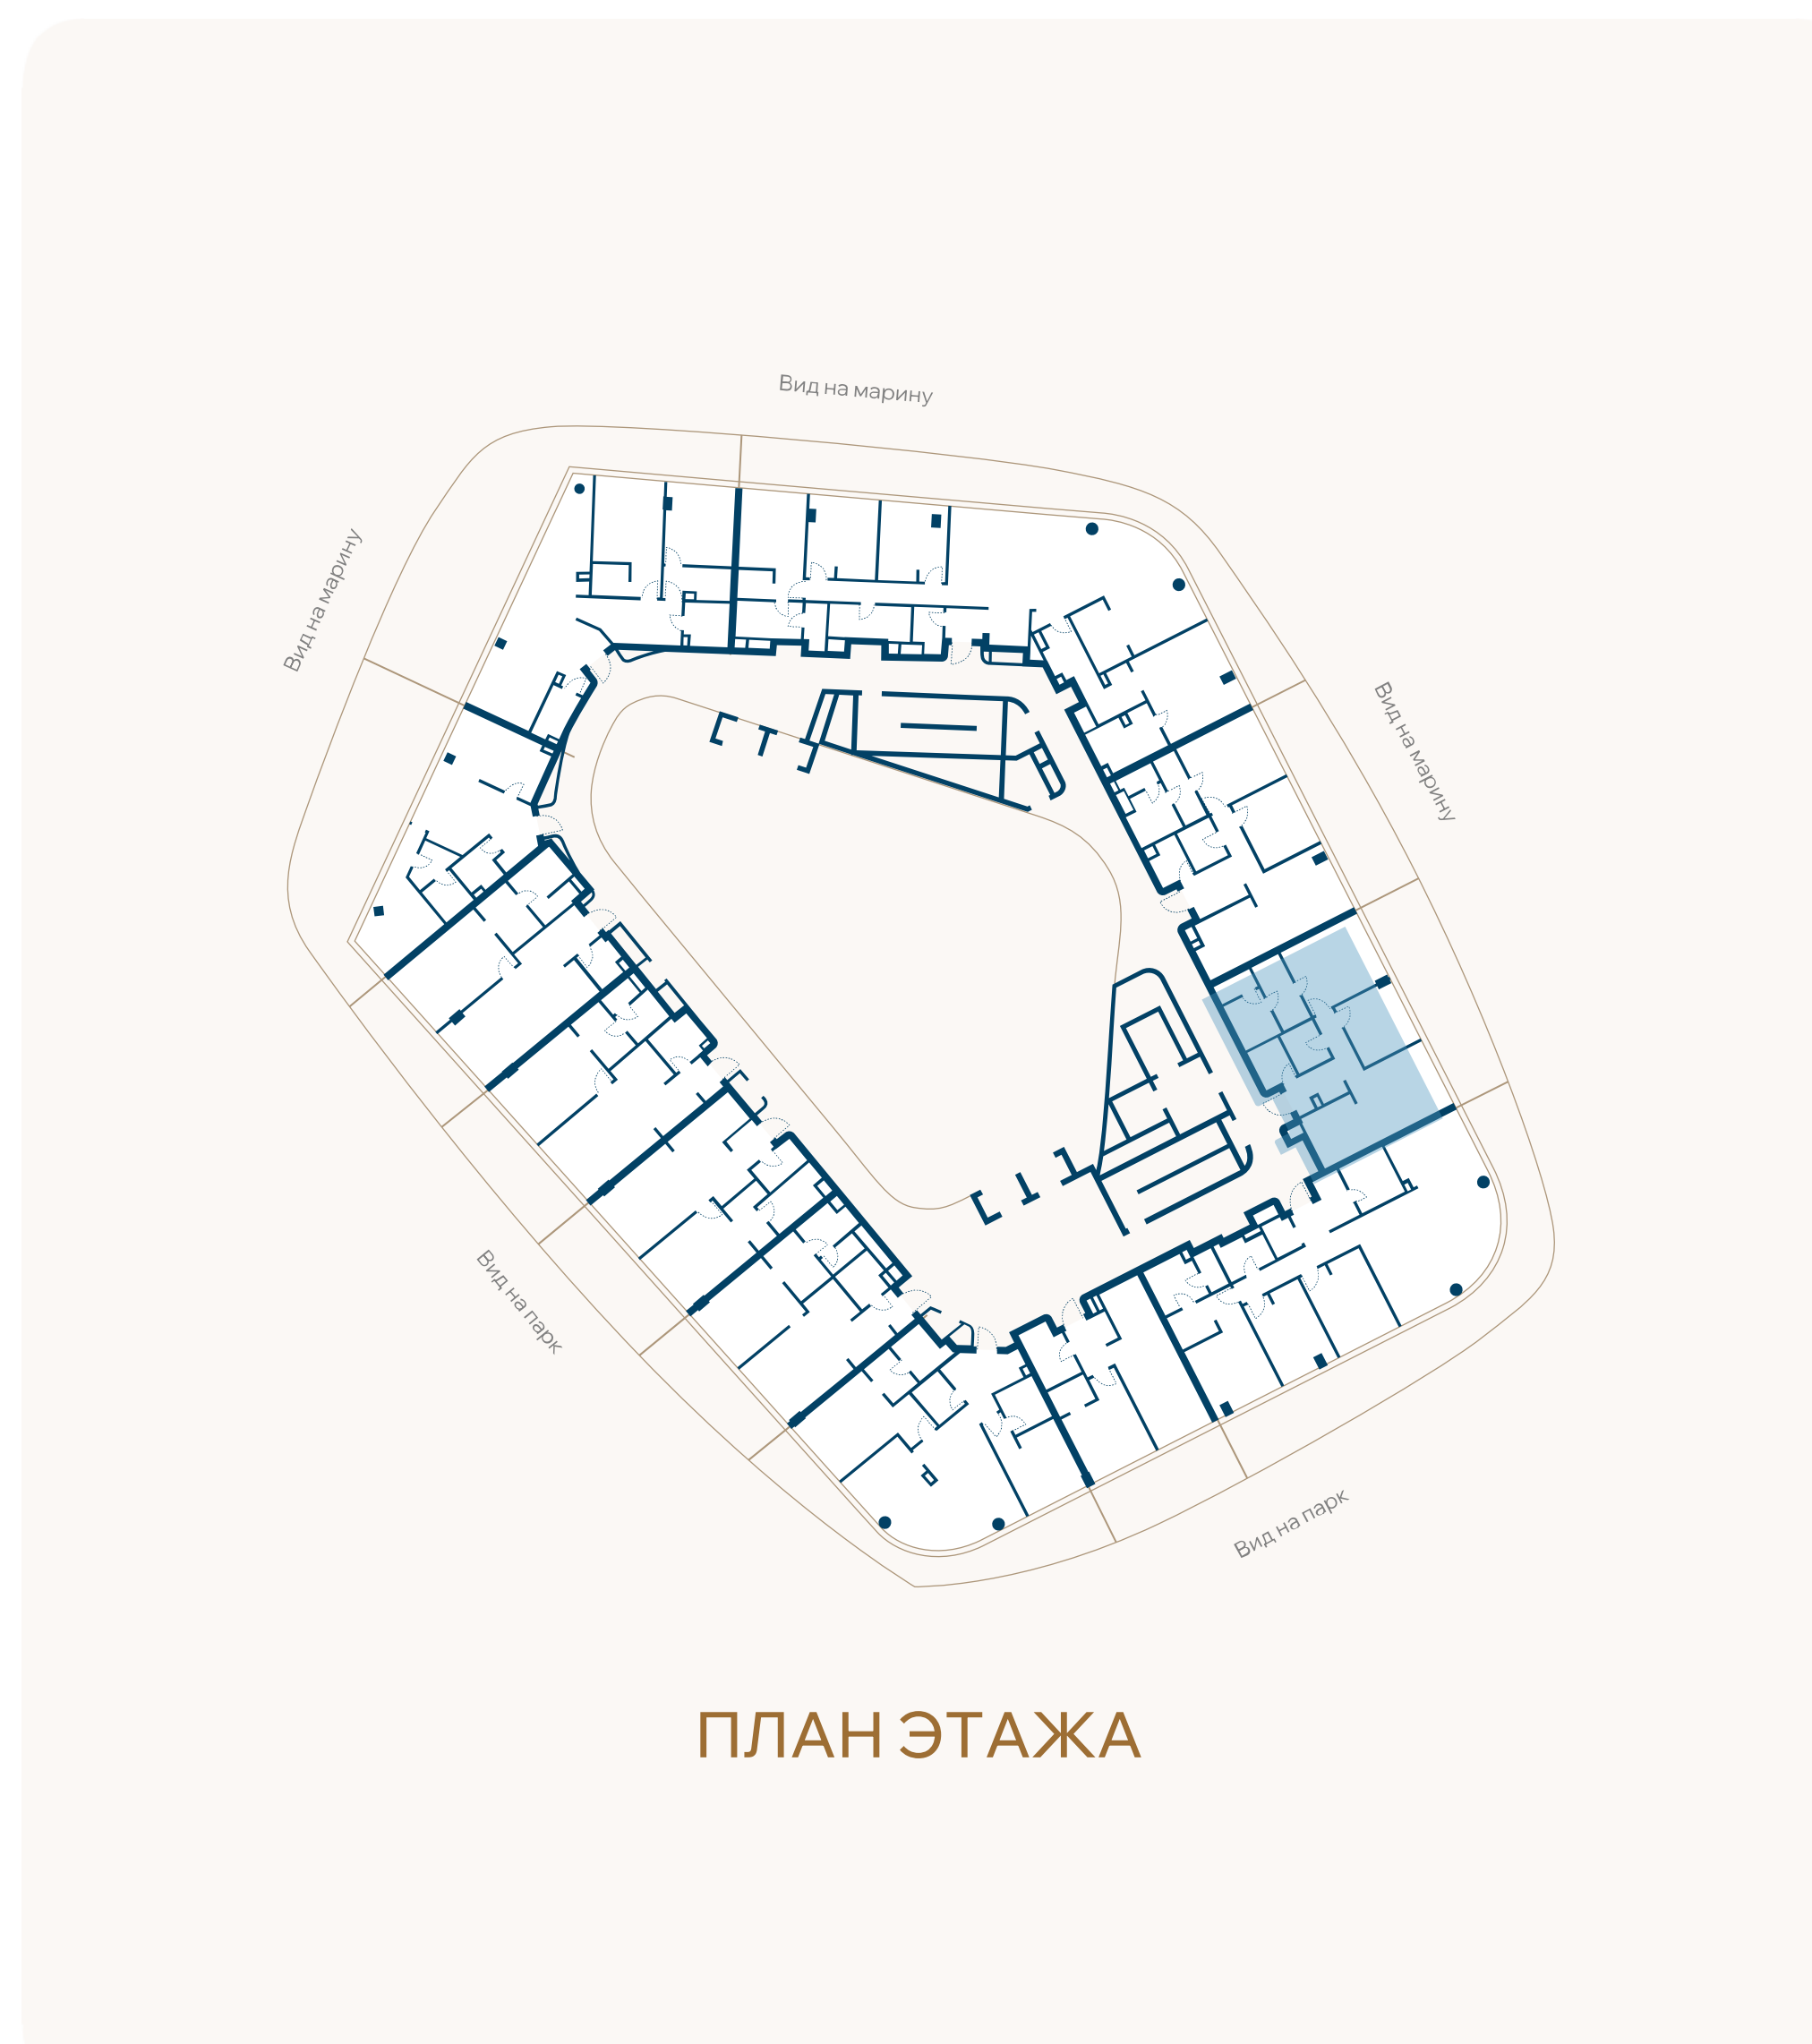

ВИД НА МАРИНУ

