


ЭТАЖ 4 • № 38 • КОРПУС А1 ПЕРВАЯ ЛИНИЯ МОРЯ

Резиденции с террасой

Внутренняя площадь	Спальни	Площадь террасы	Общая площадь
47,4М ²	1	19,3М ²	66,7М ²

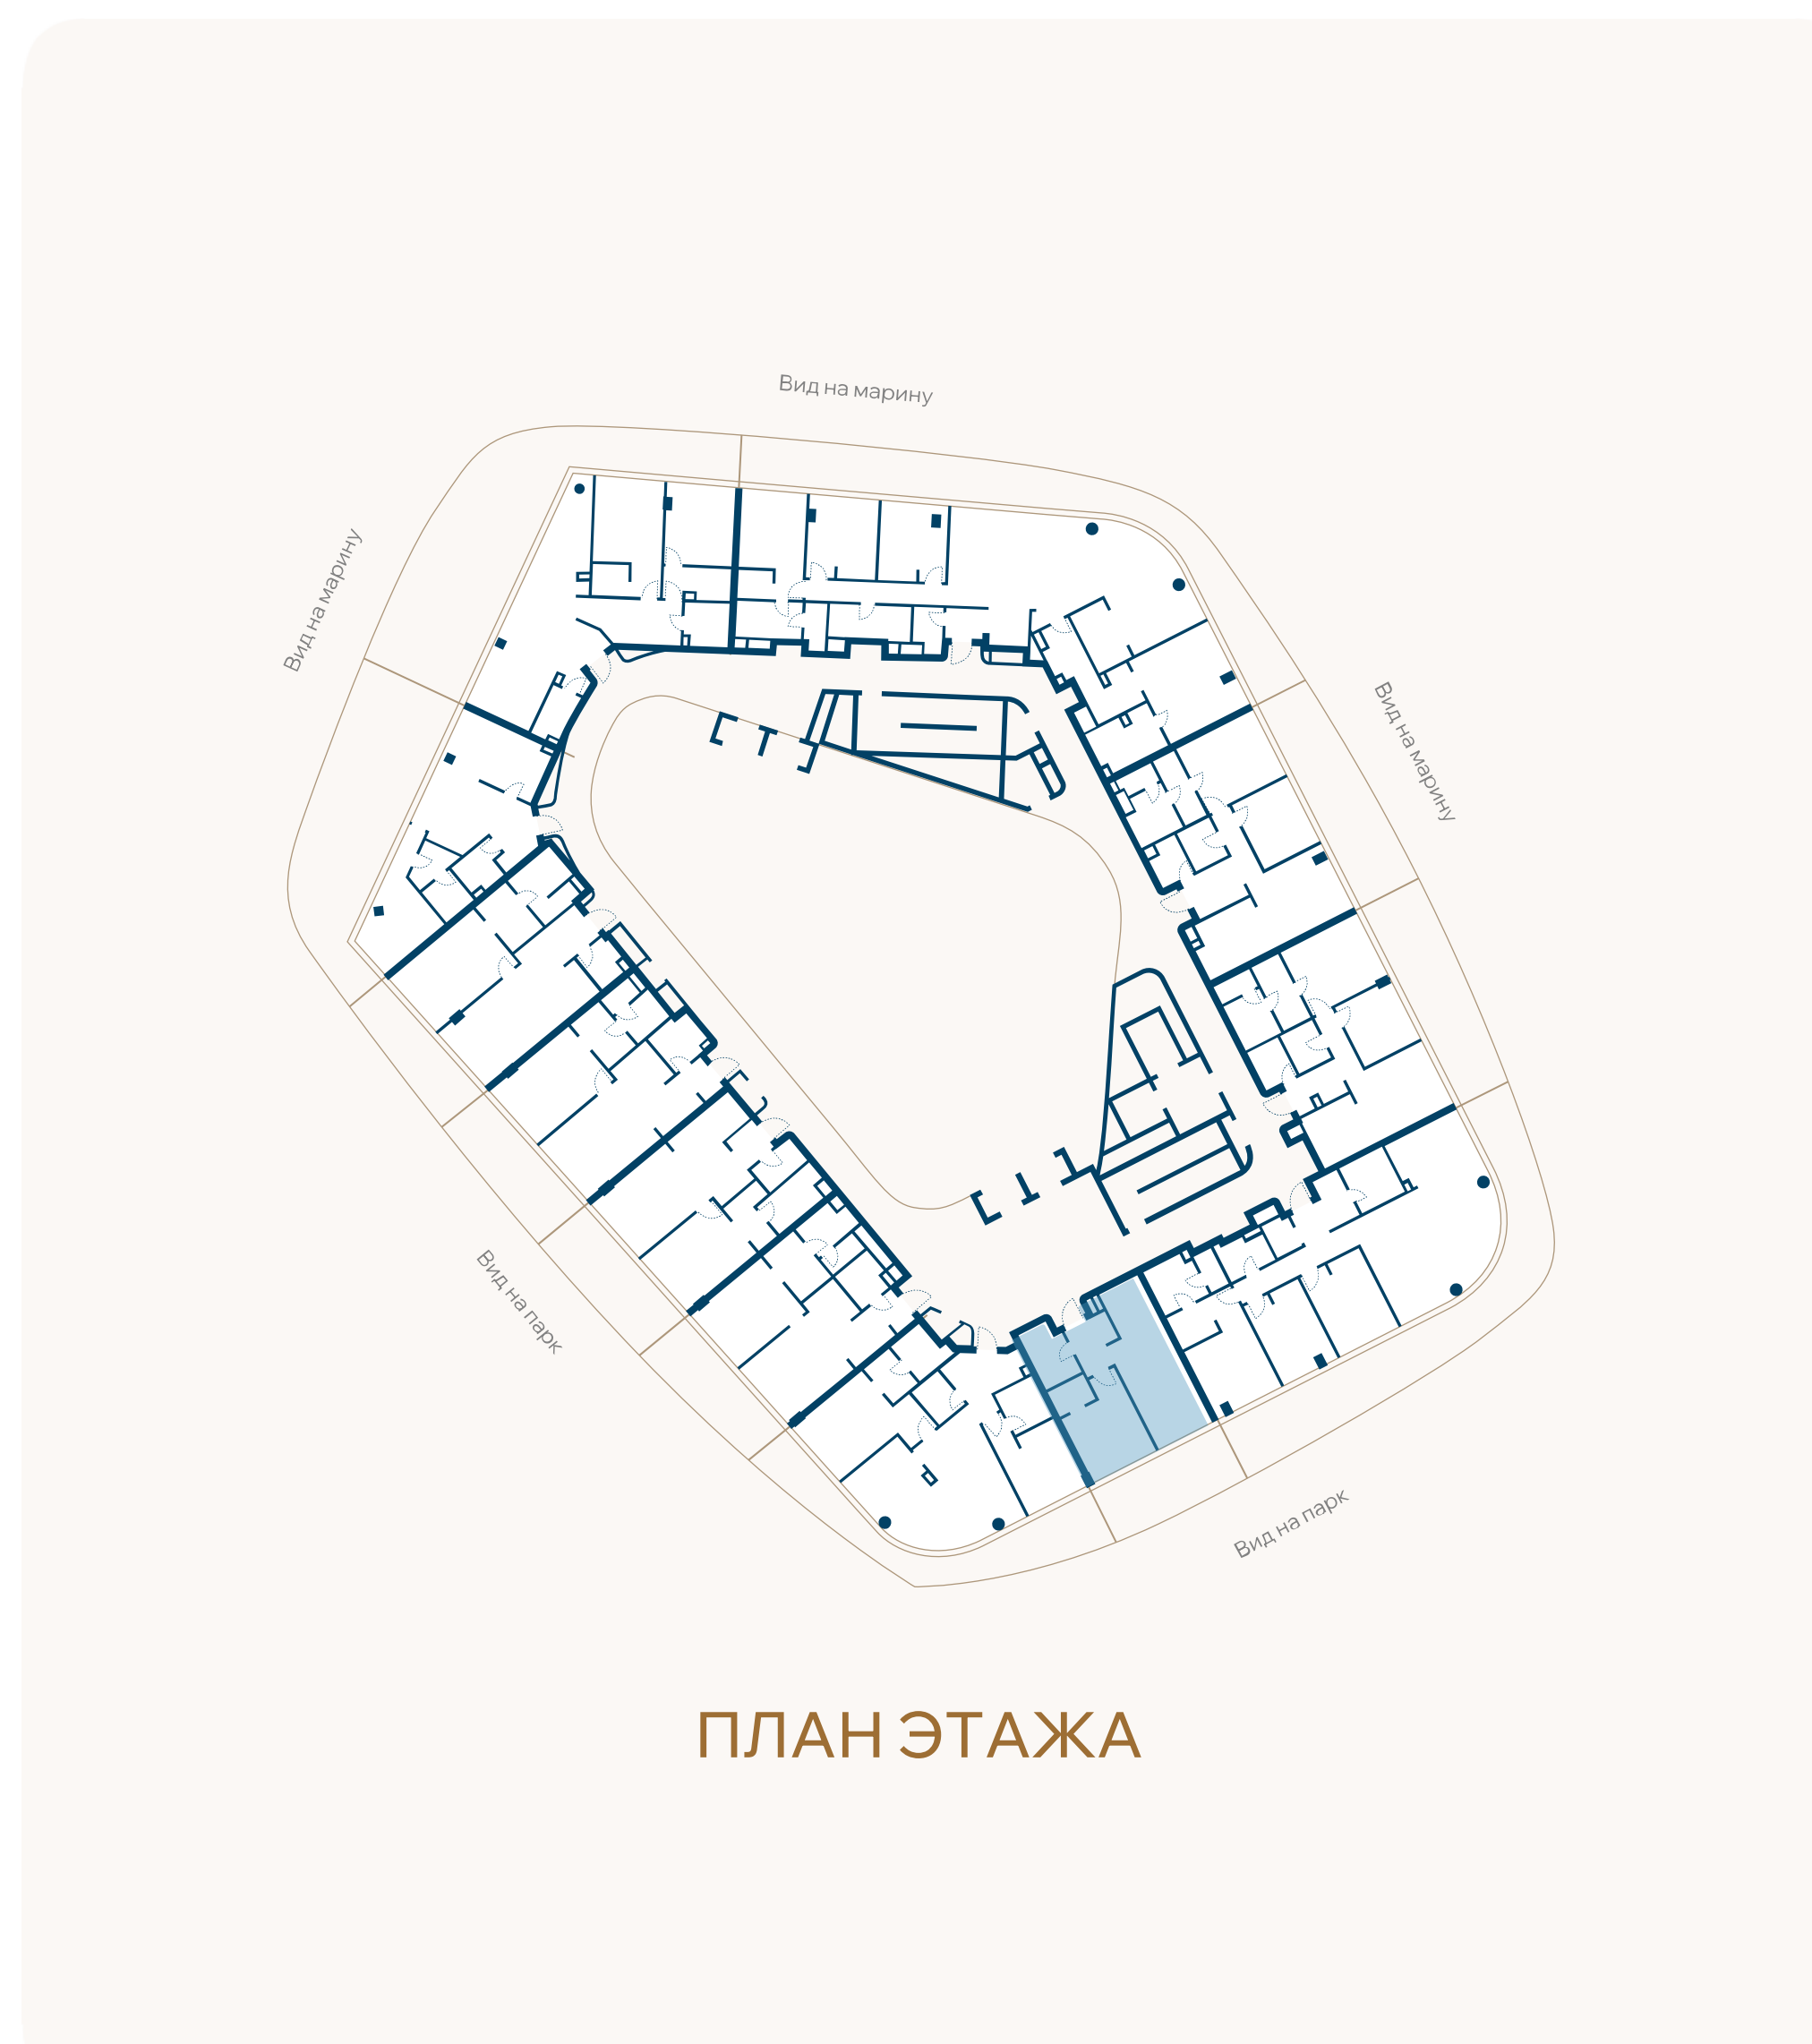

ВИД НА ПАРК

