
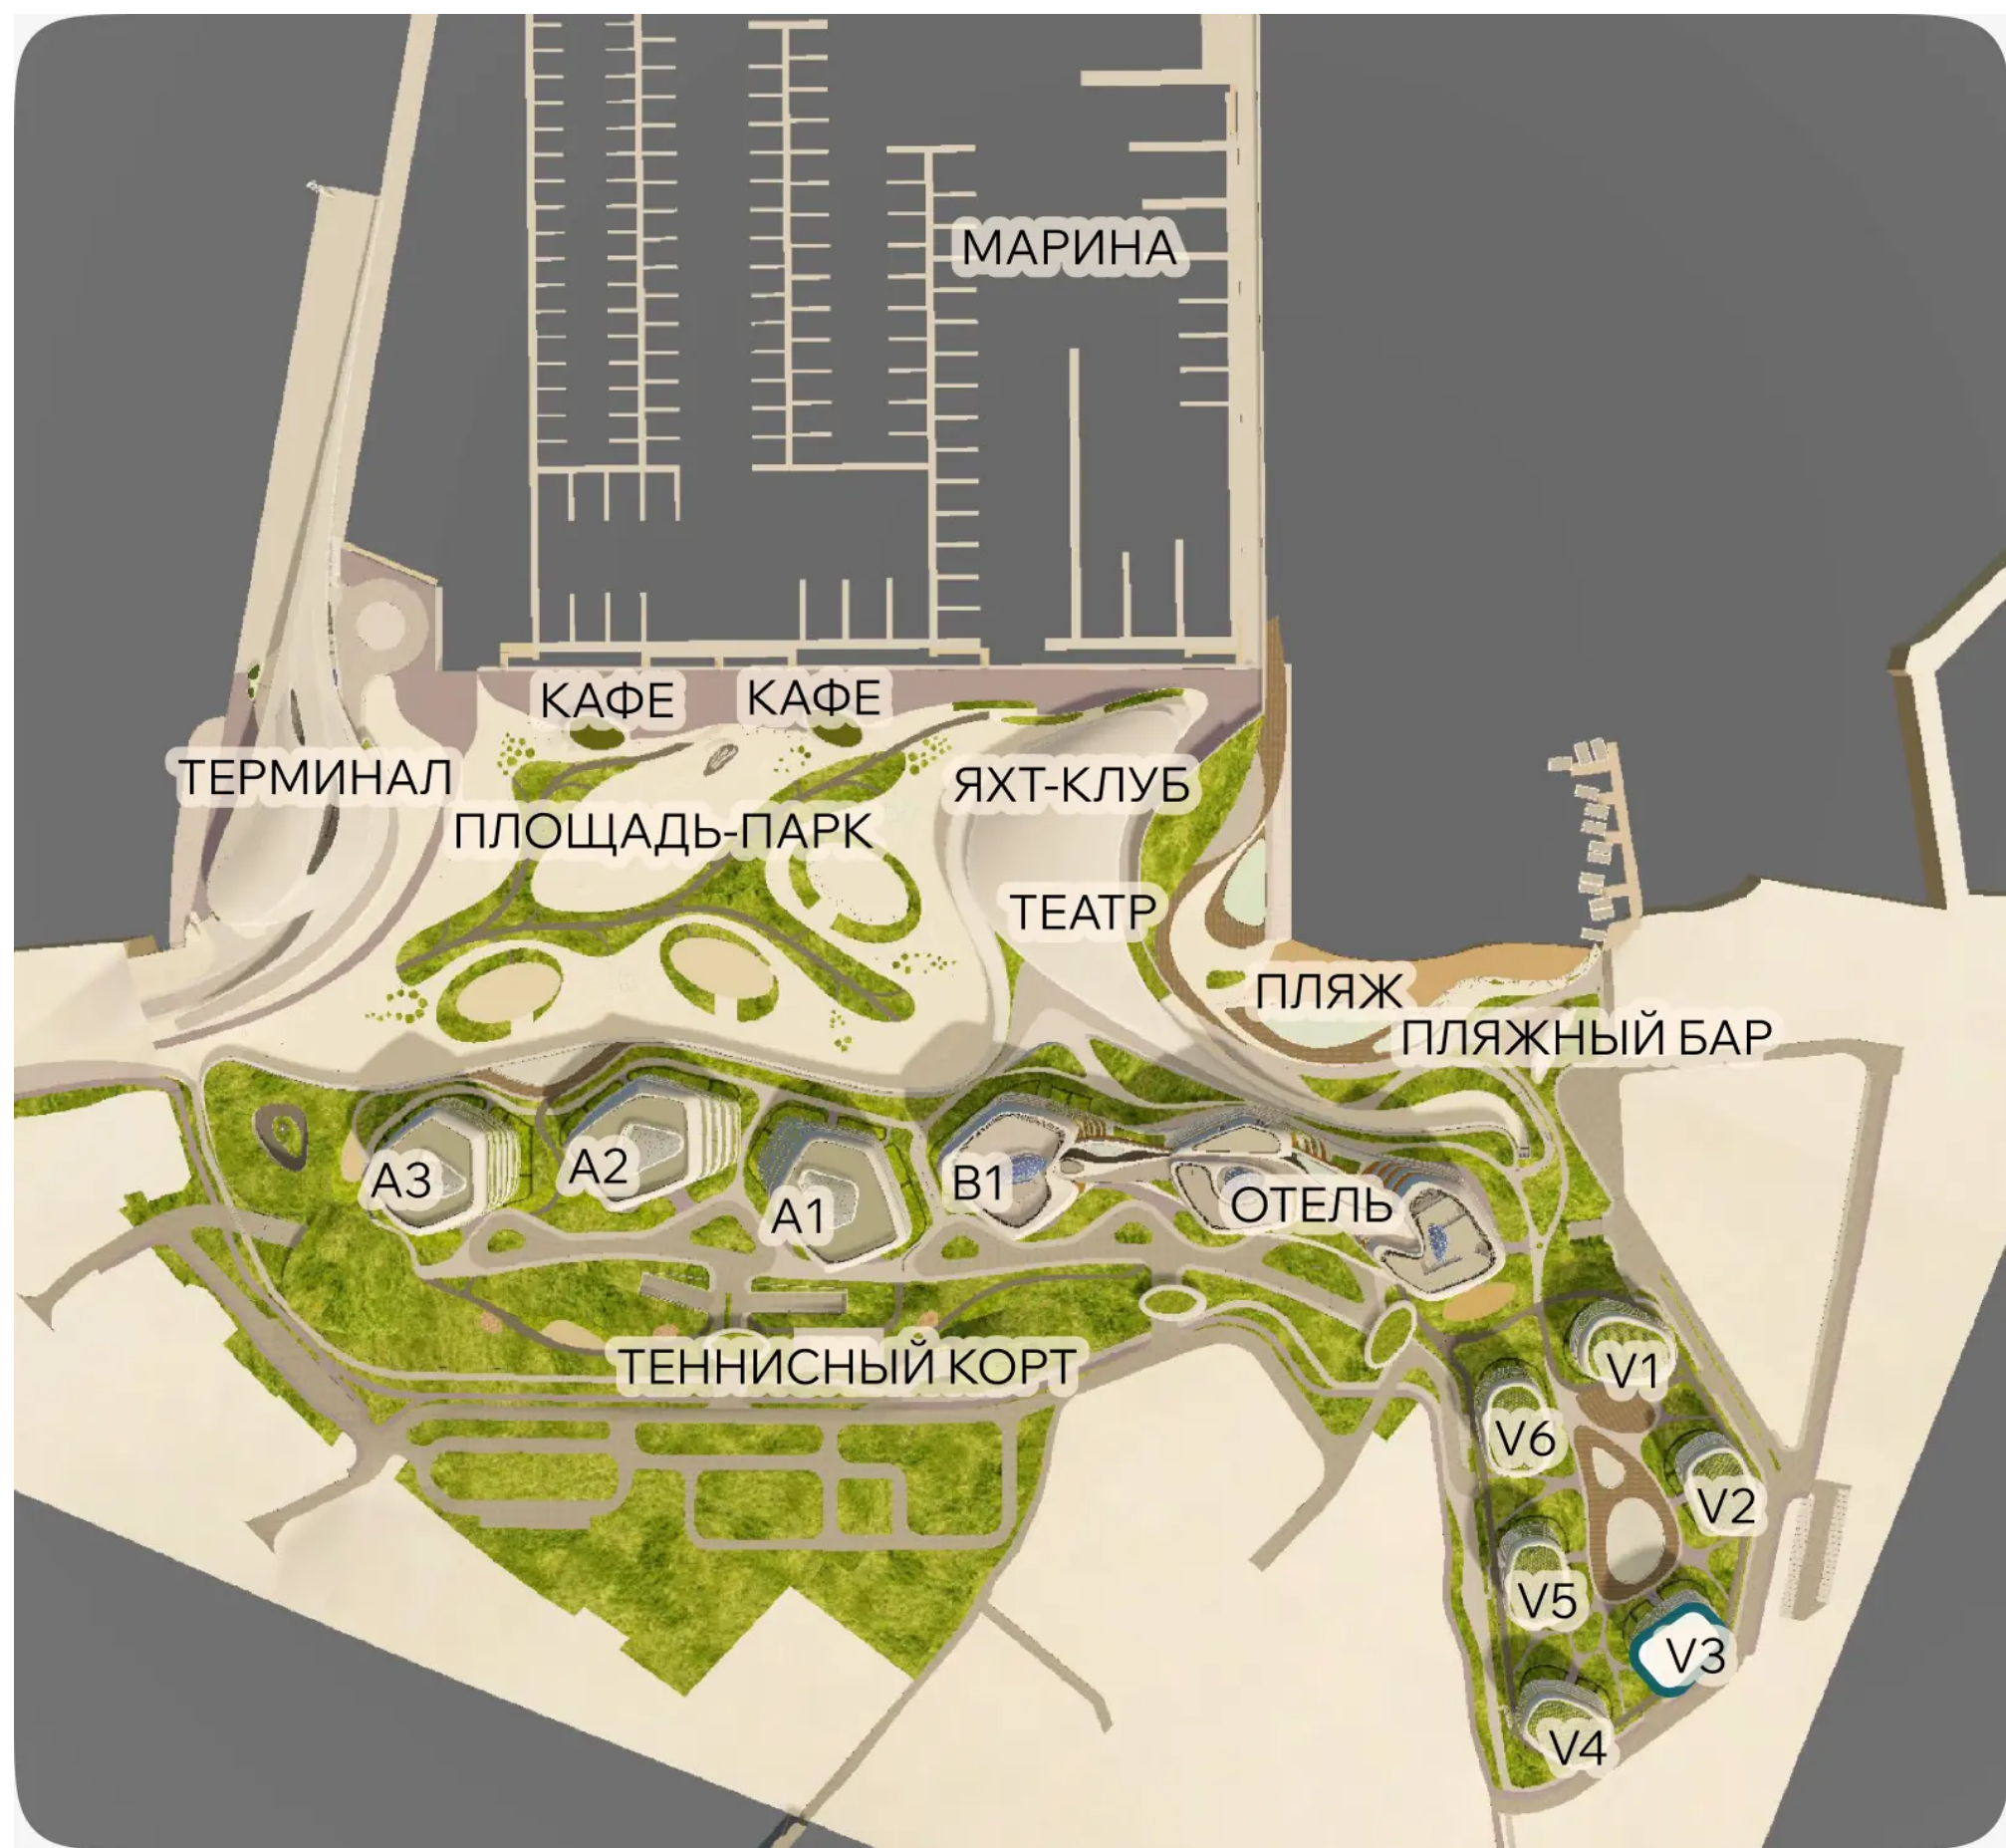


ЭТАЖ 2 • № 5 • КОРПУС V3 У КОМПЛЕКСА БАССЕЙНОВ

Резиденции с террасой

Внутренняя площадь	Спальни	Площадь террасы	Общая площадь
97,9М ²	2	65,5М ²	163,3М ²

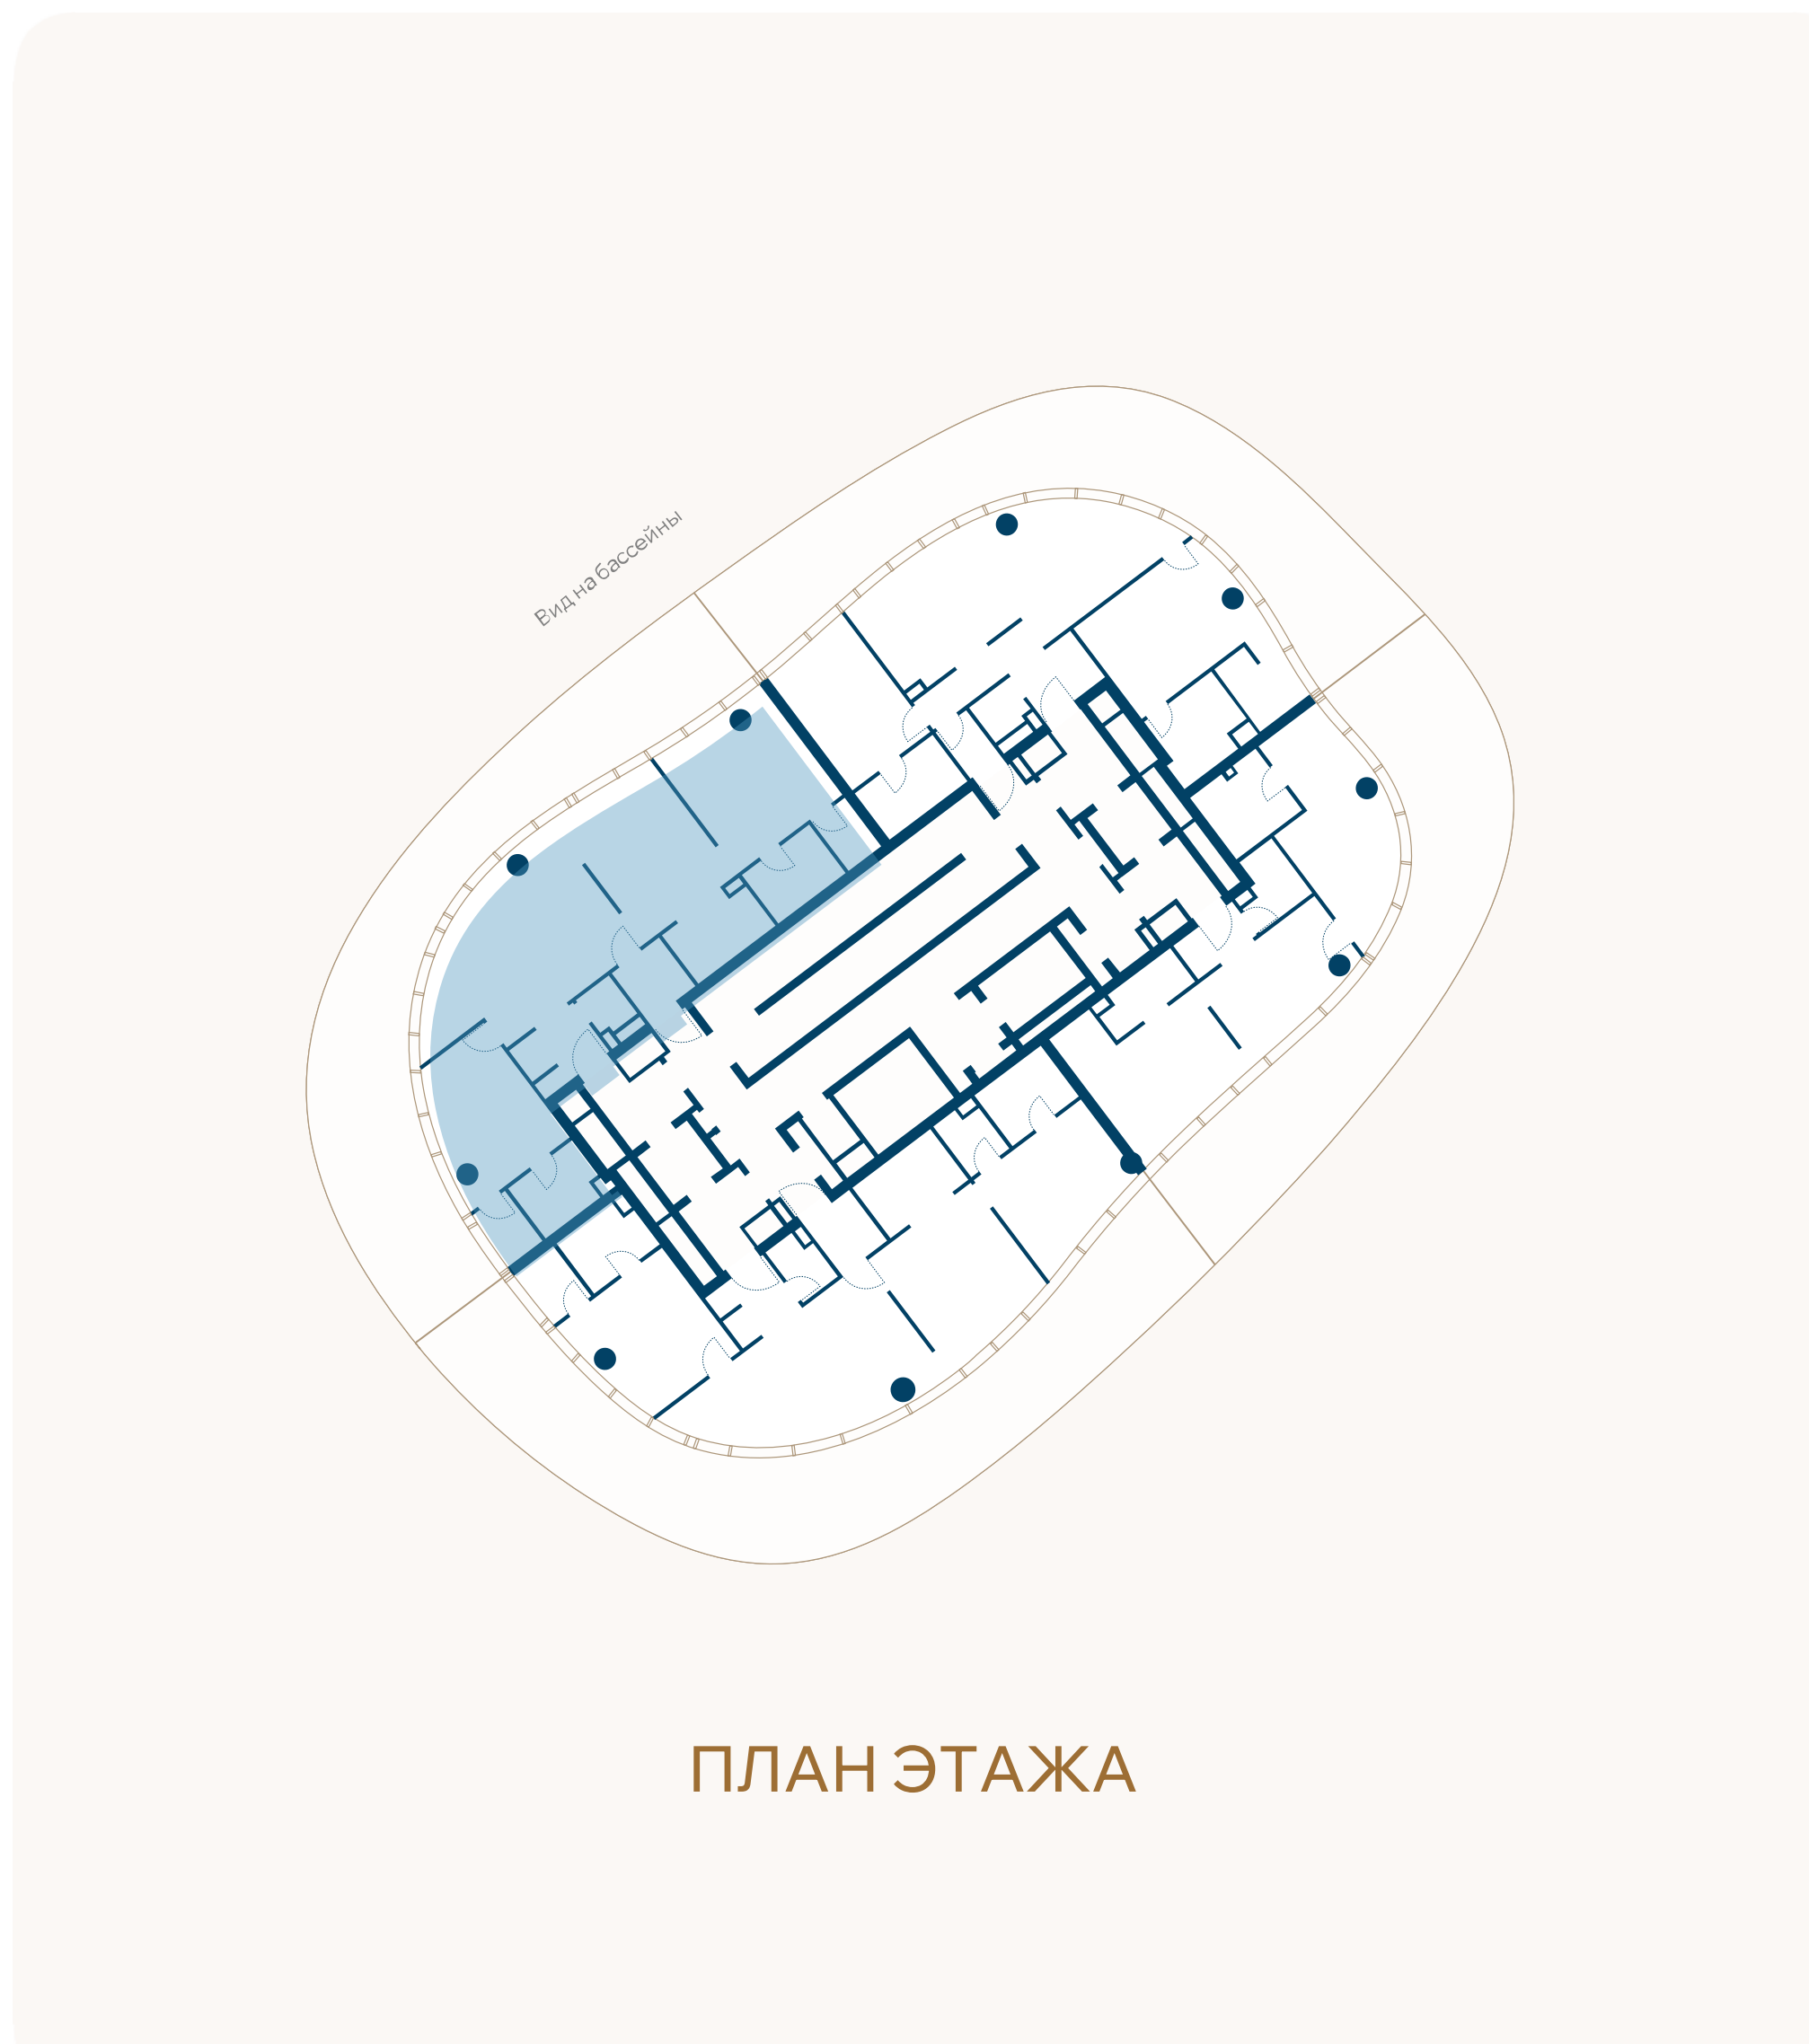

ВИД НА БАССЕЙН

