


ЭТАЖ 2 • № 6 • КОРПУС V3 У КОМПЛЕКСА БАССЕЙНОВ

Резиденции с террасой

Внутренняя площадь	Спальни	Площадь террасы	Общая площадь
86,1М ²	2	63,9М ²	149,9М ²

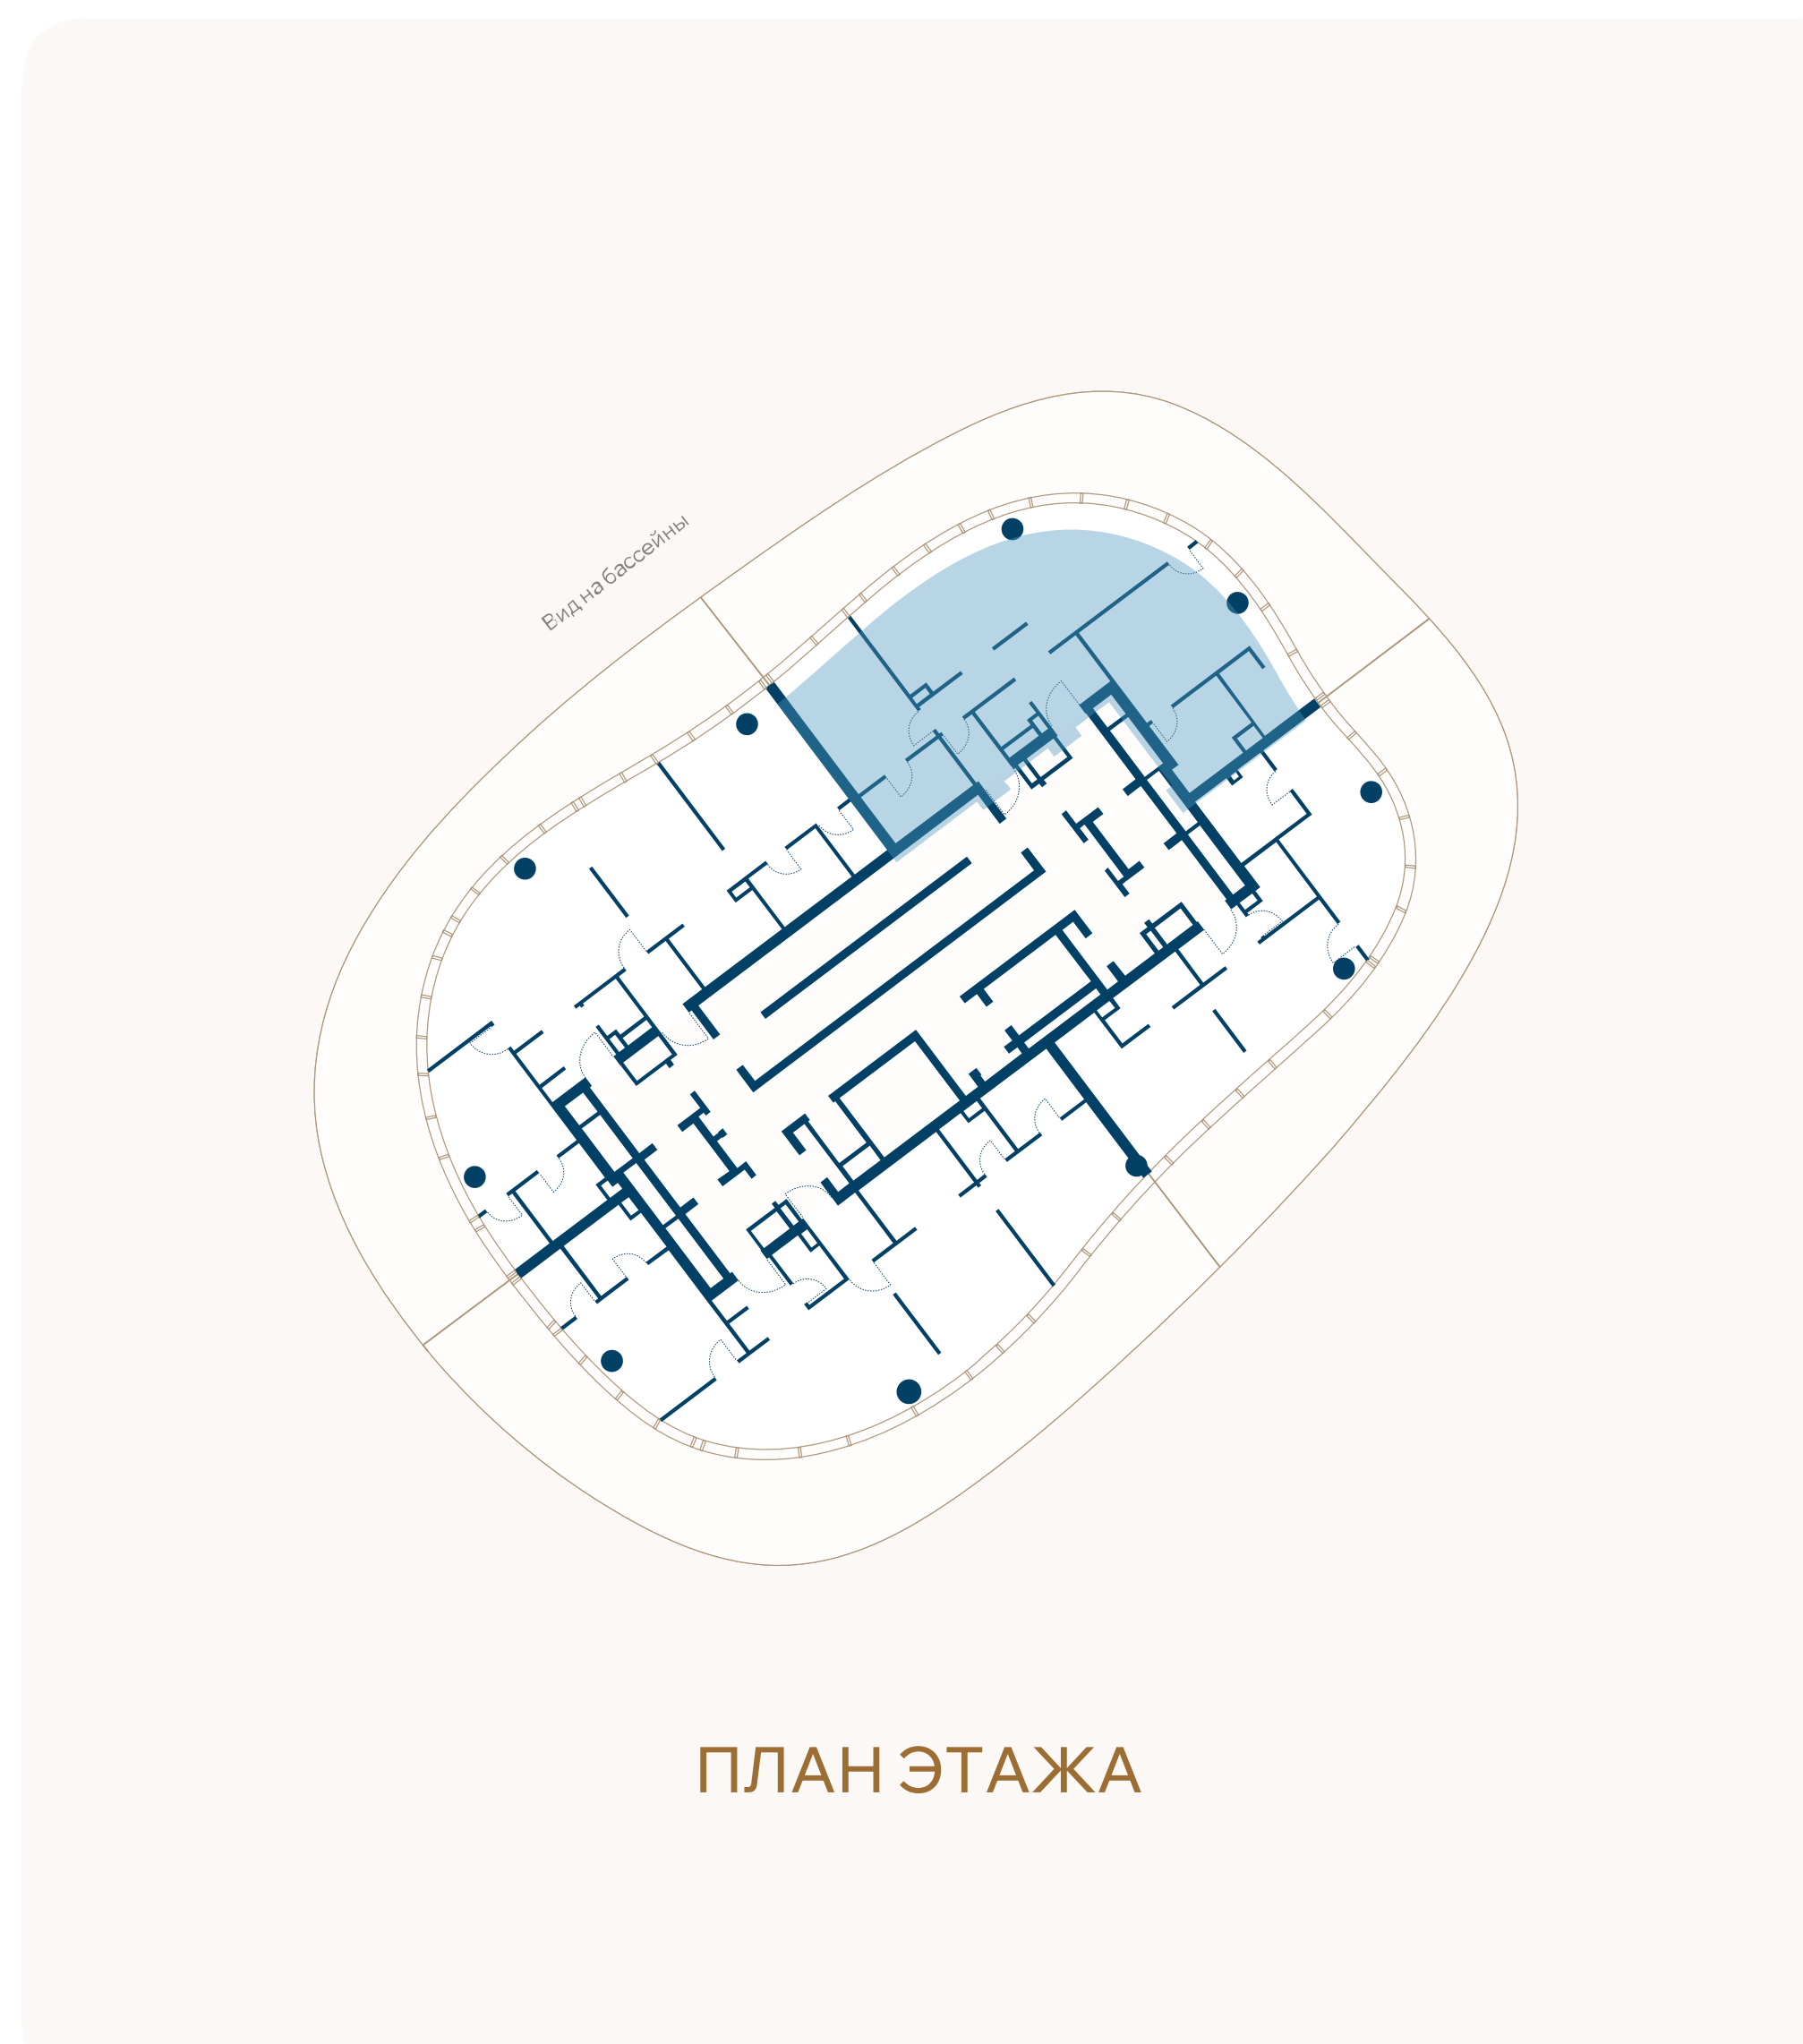

ВИД НА БАССЕЙН

