


ЭТАЖ 3 • № 9 • КОРПУС V3 У КОМПЛЕКСА БАССЕЙНОВ

Резиденции с террасой

Внутренняя площадь	Спальни	Площадь террасы	Общая площадь
97,9М ²	2	63,3М ²	161,2М ²

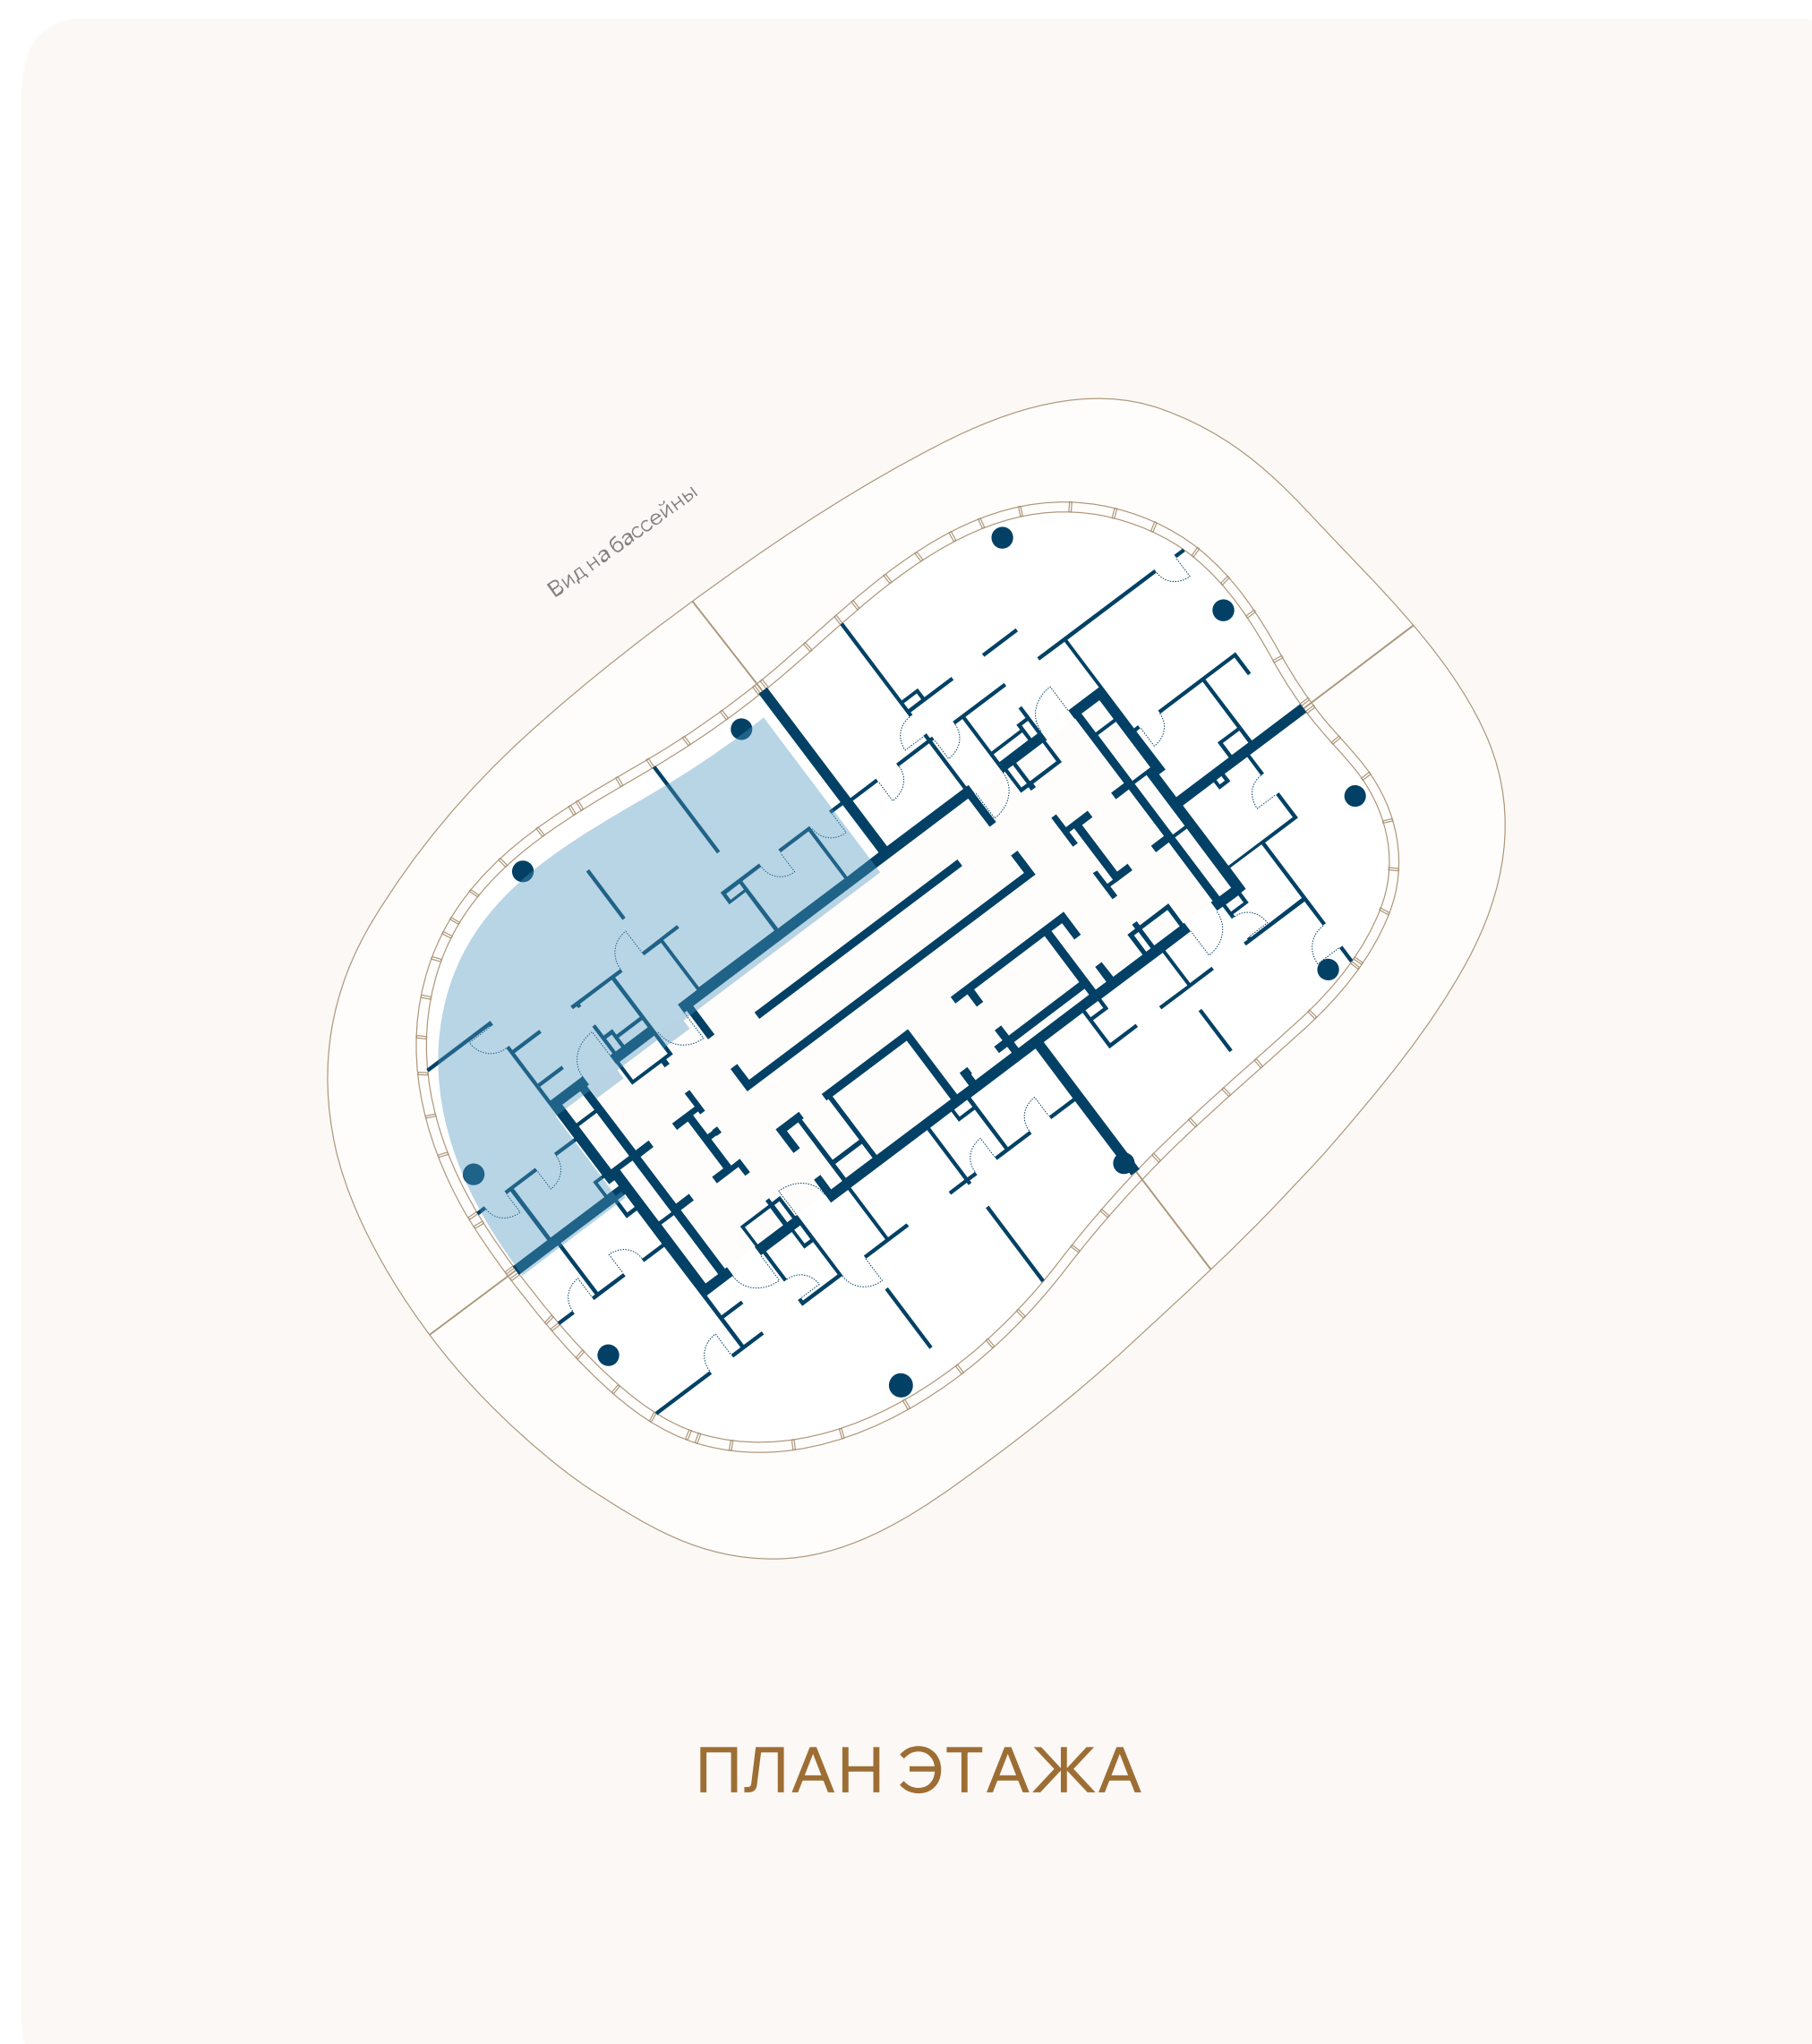

ВИД НА БАССЕЙН

