


ЭТАЖ 3 • № 10 • КОРПУС V3 У КОМПЛЕКСА БАССЕЙНОВ

Резиденции с террасой

Внутренняя площадь	Спальни	Площадь террасы	Общая площадь
86,1М ²	2	66,9М ²	153М ²

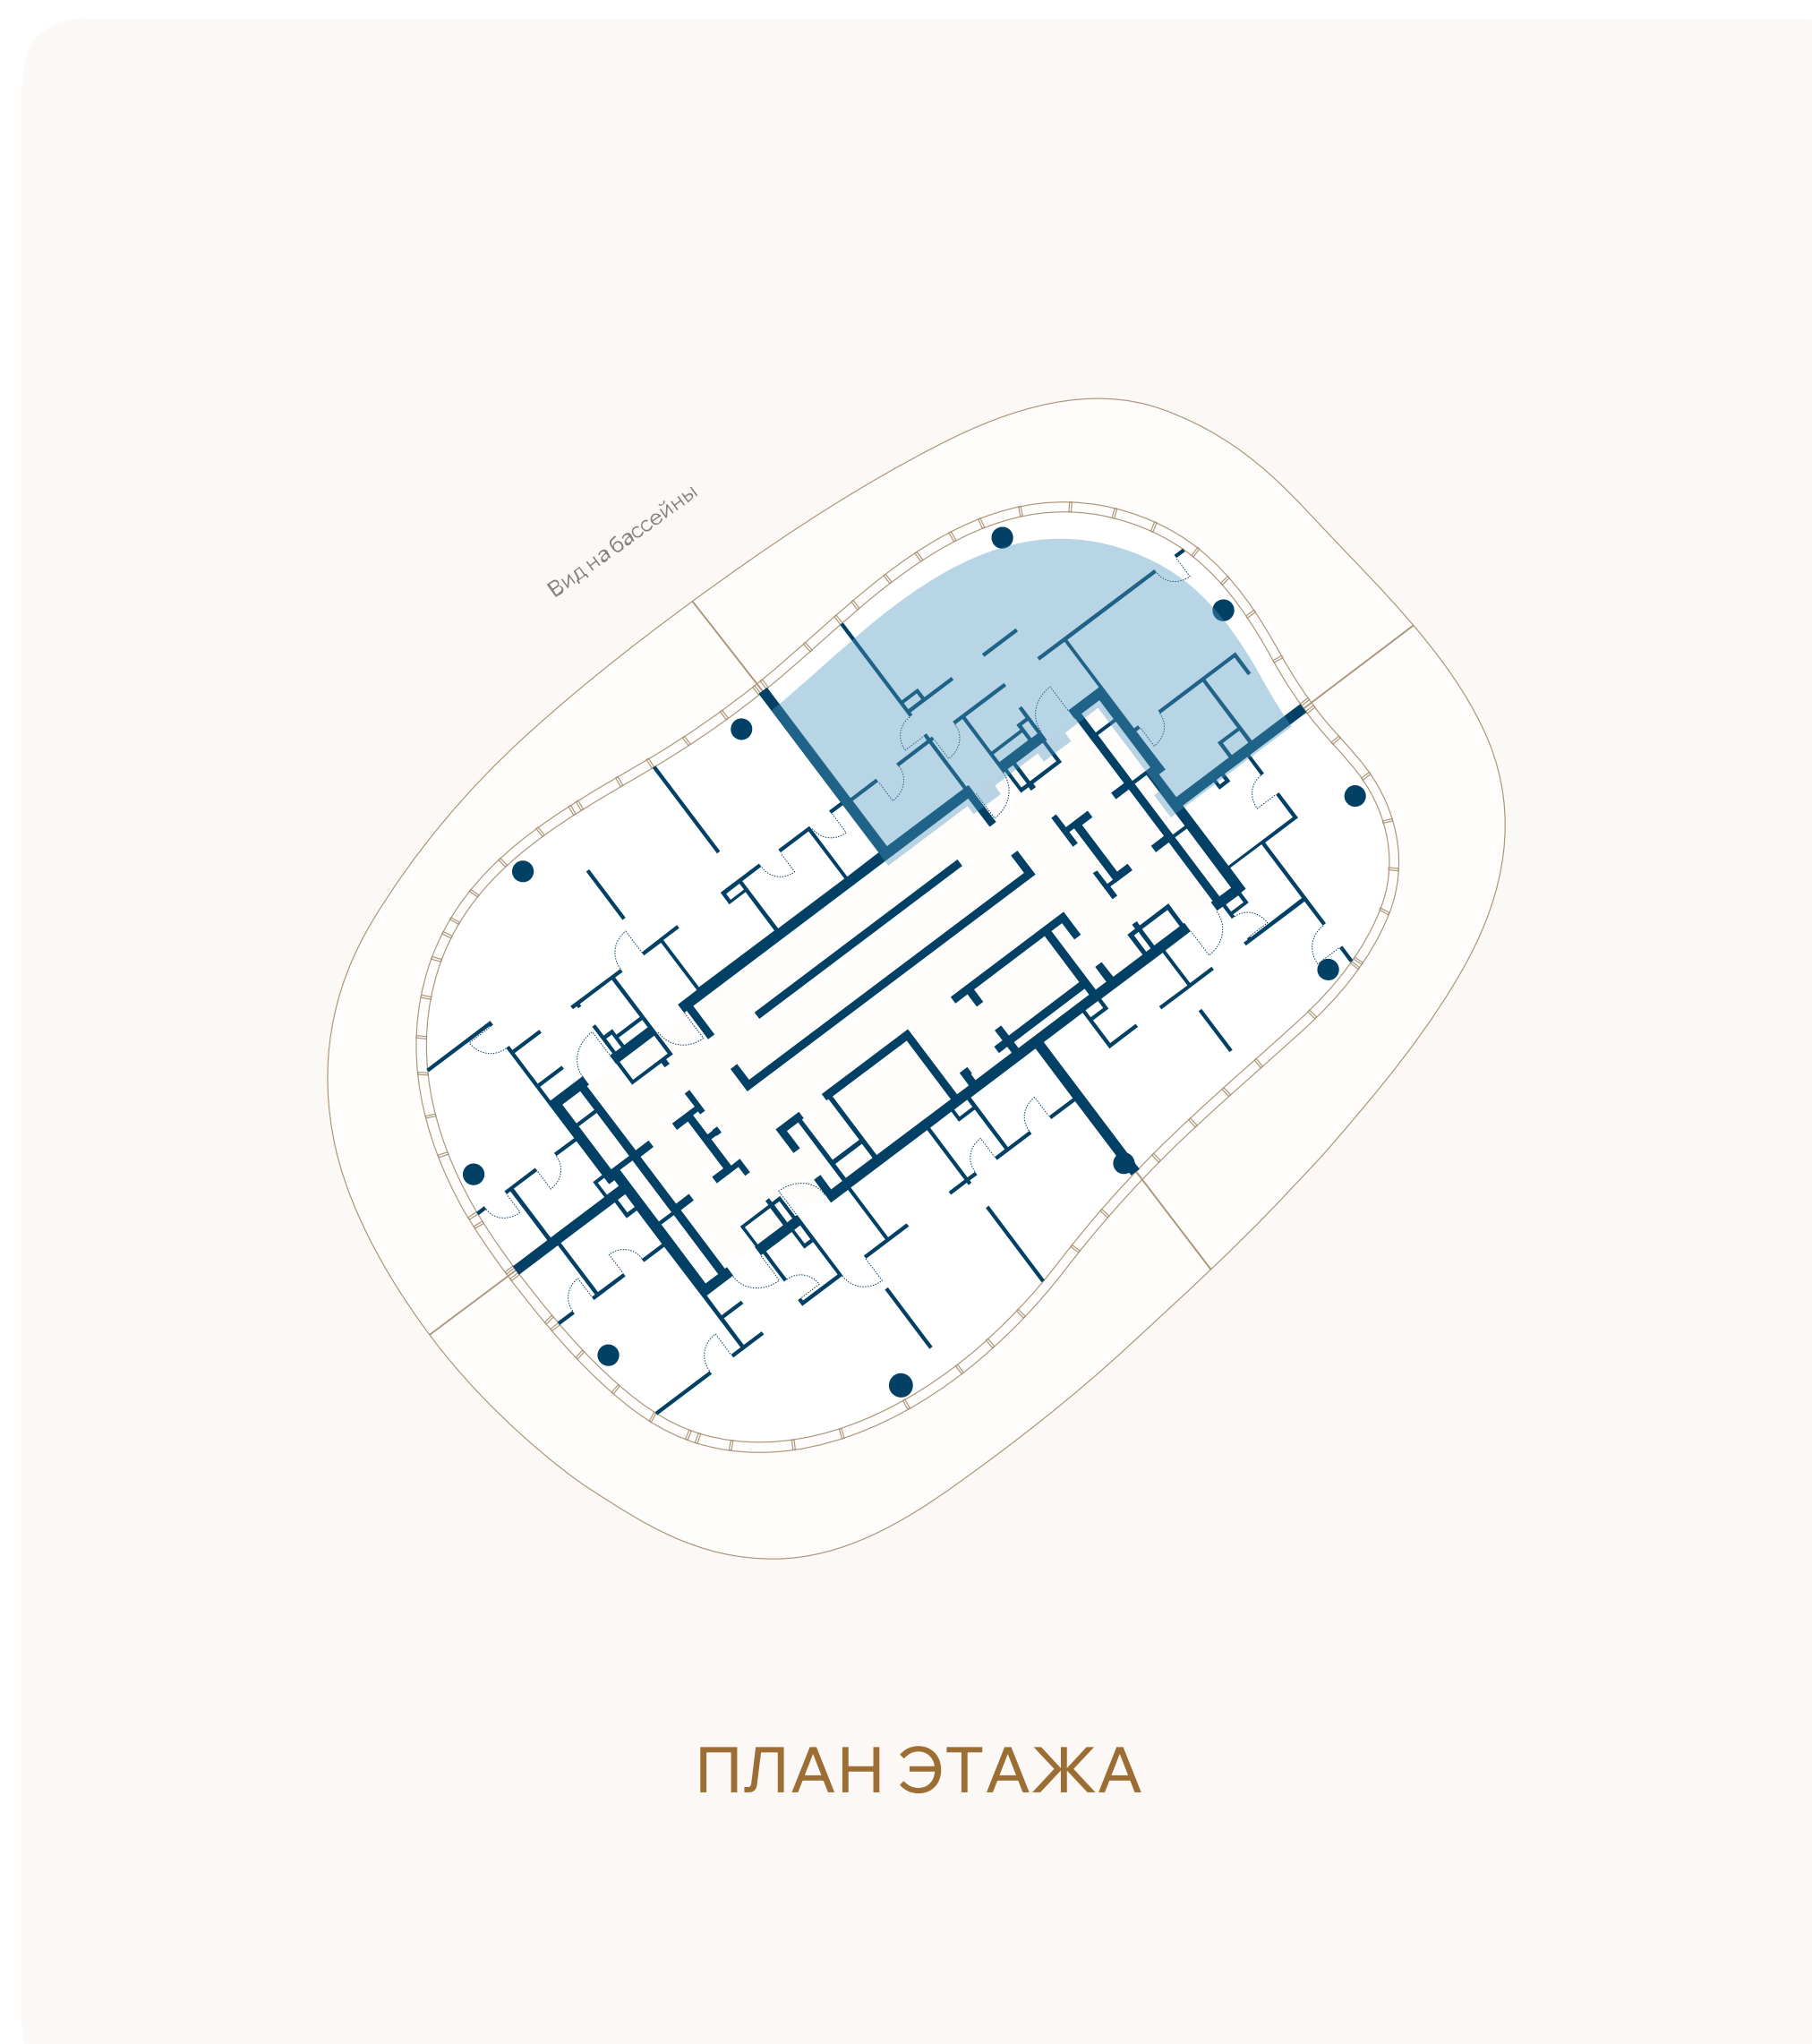

ВИД НА БАССЕЙН

