


ЭТАЖ 4 • № 13 • КОРПУС V3 У КОМПЛЕКСА БАССЕЙНОВ

Резиденции с террасой

Внутренняя площадь	Спальни	Площадь террасы	Общая площадь
97,9М ²	2	57,9М ²	155,8М ²

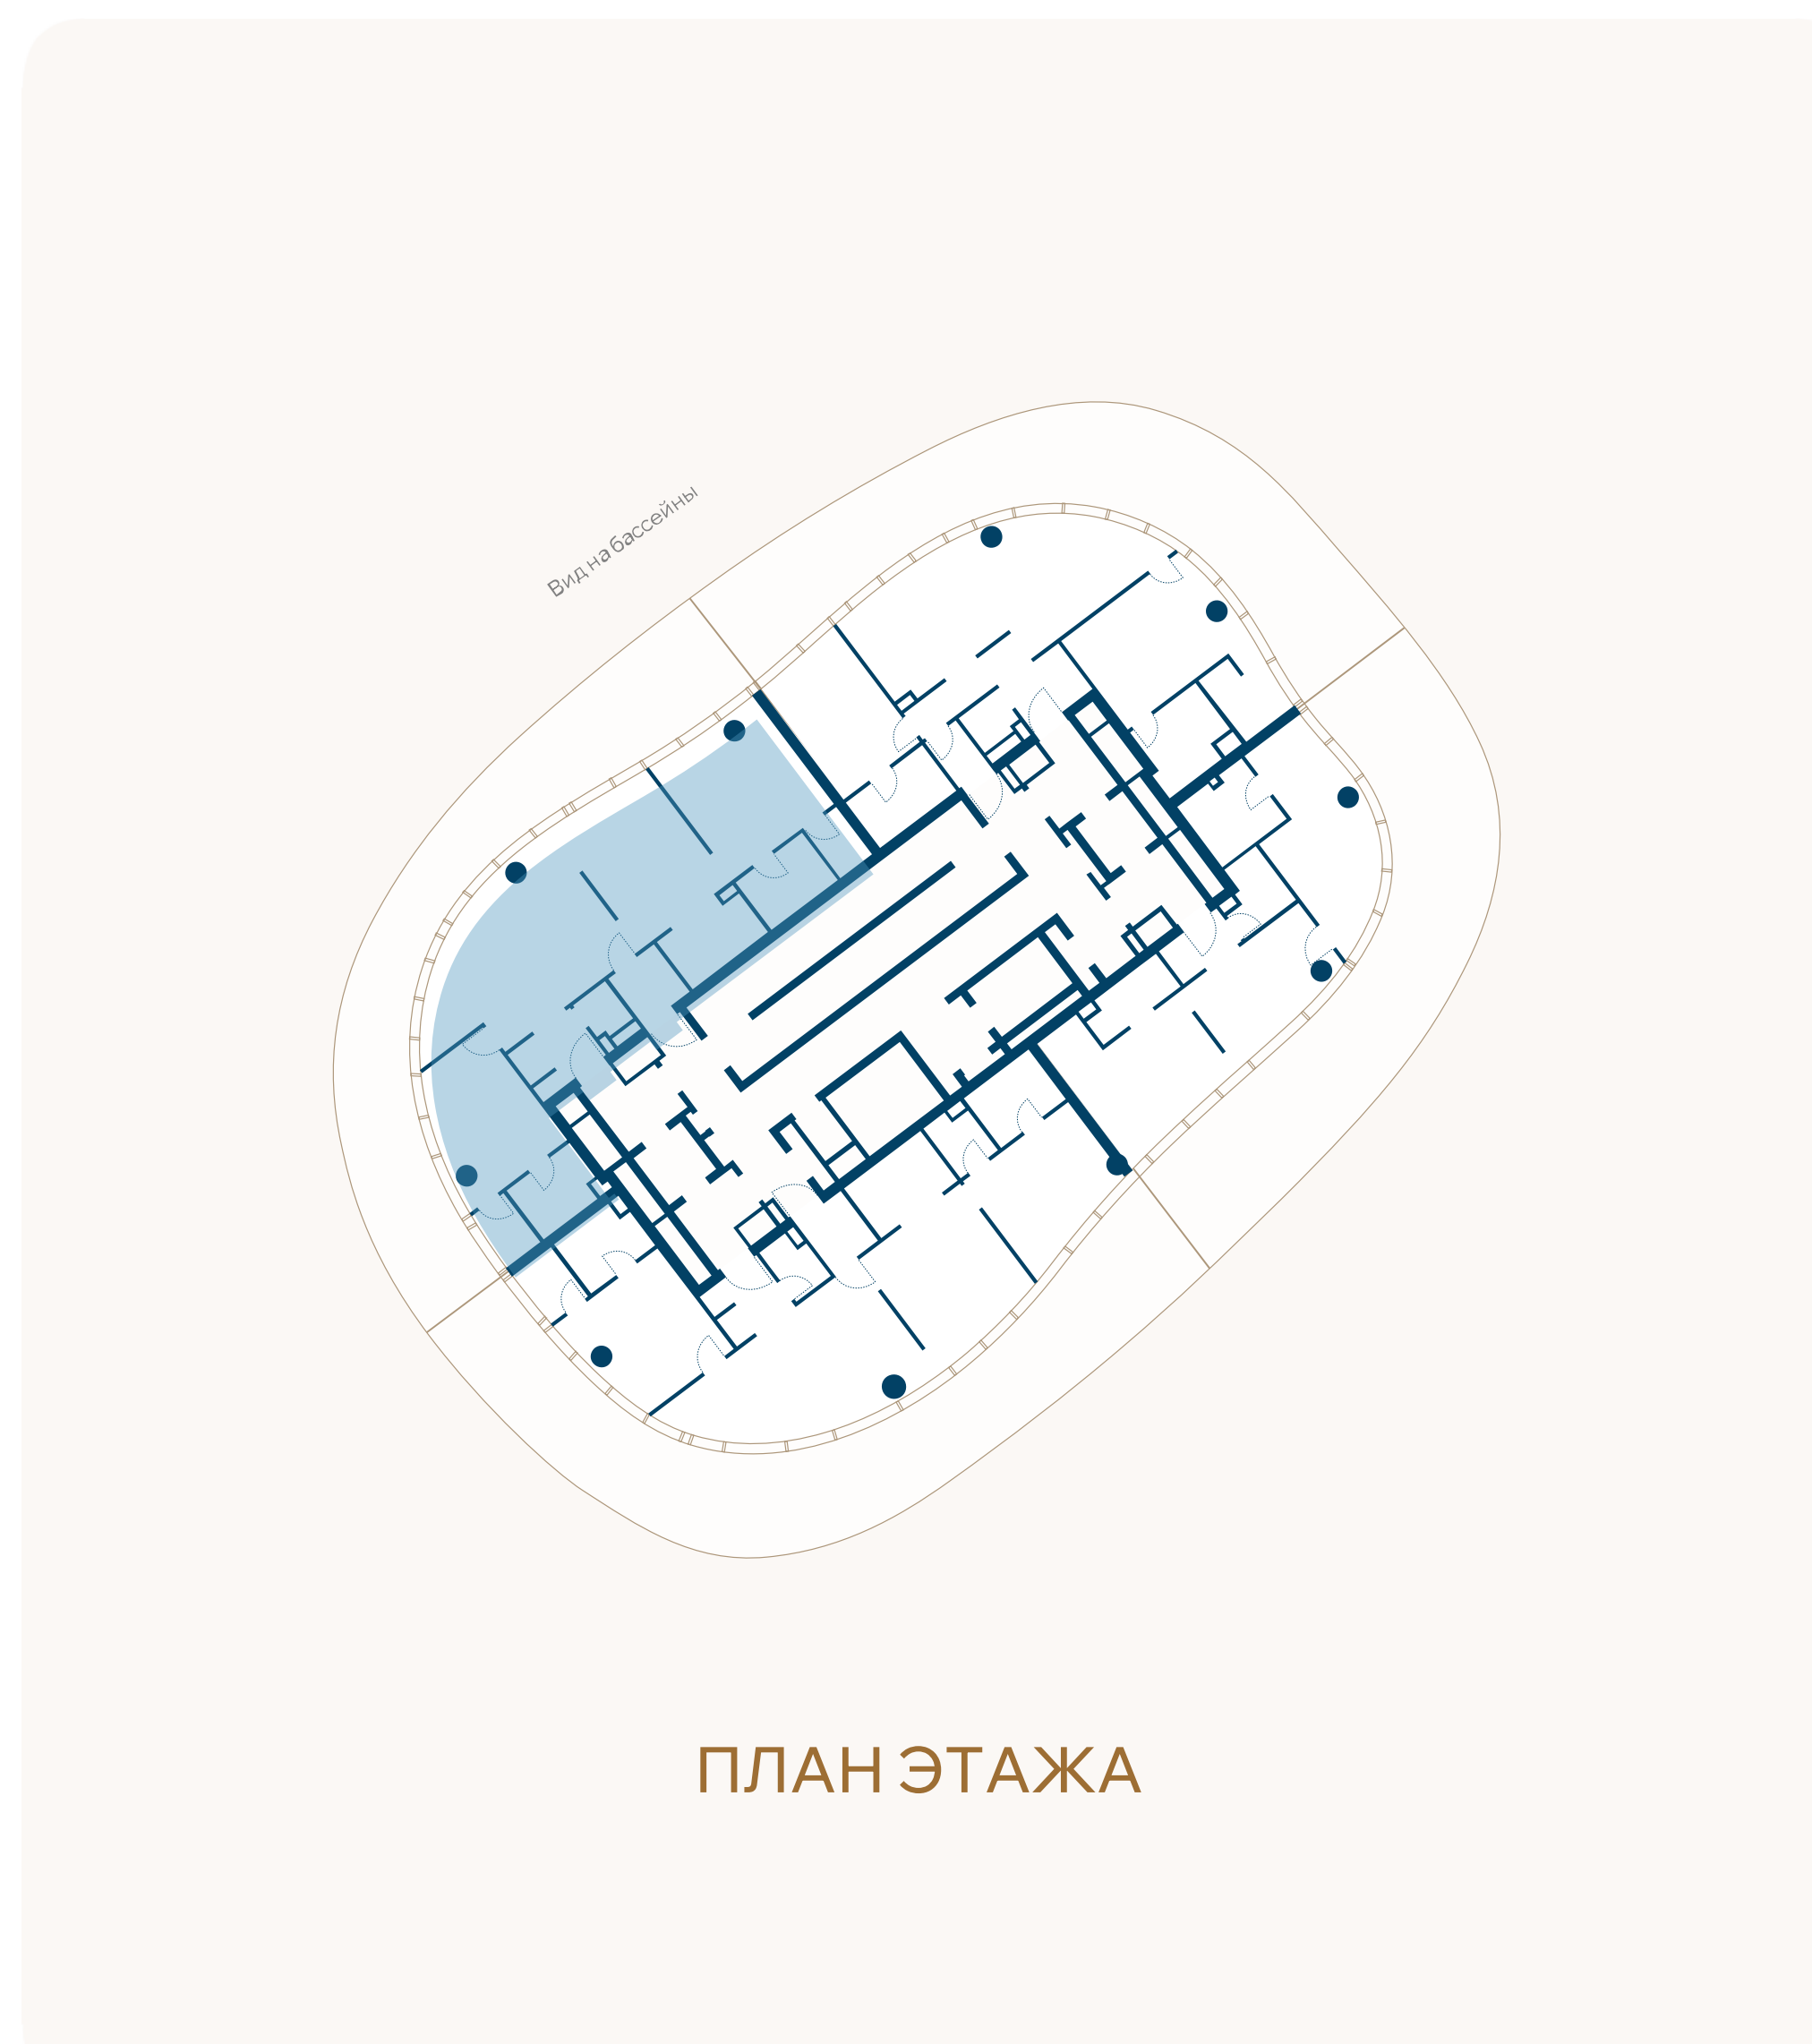

ВИД НА БАССЕЙН

