


ЭТАЖ 4 • № 14 • КОРПУС V3 У КОМПЛЕКСА БАССЕЙНОВ

Резиденции с террасой

Внутренняя площадь	Спальни	Площадь террасы	Общая площадь
86,1М ²	2	67,4М ²	153,5М ²

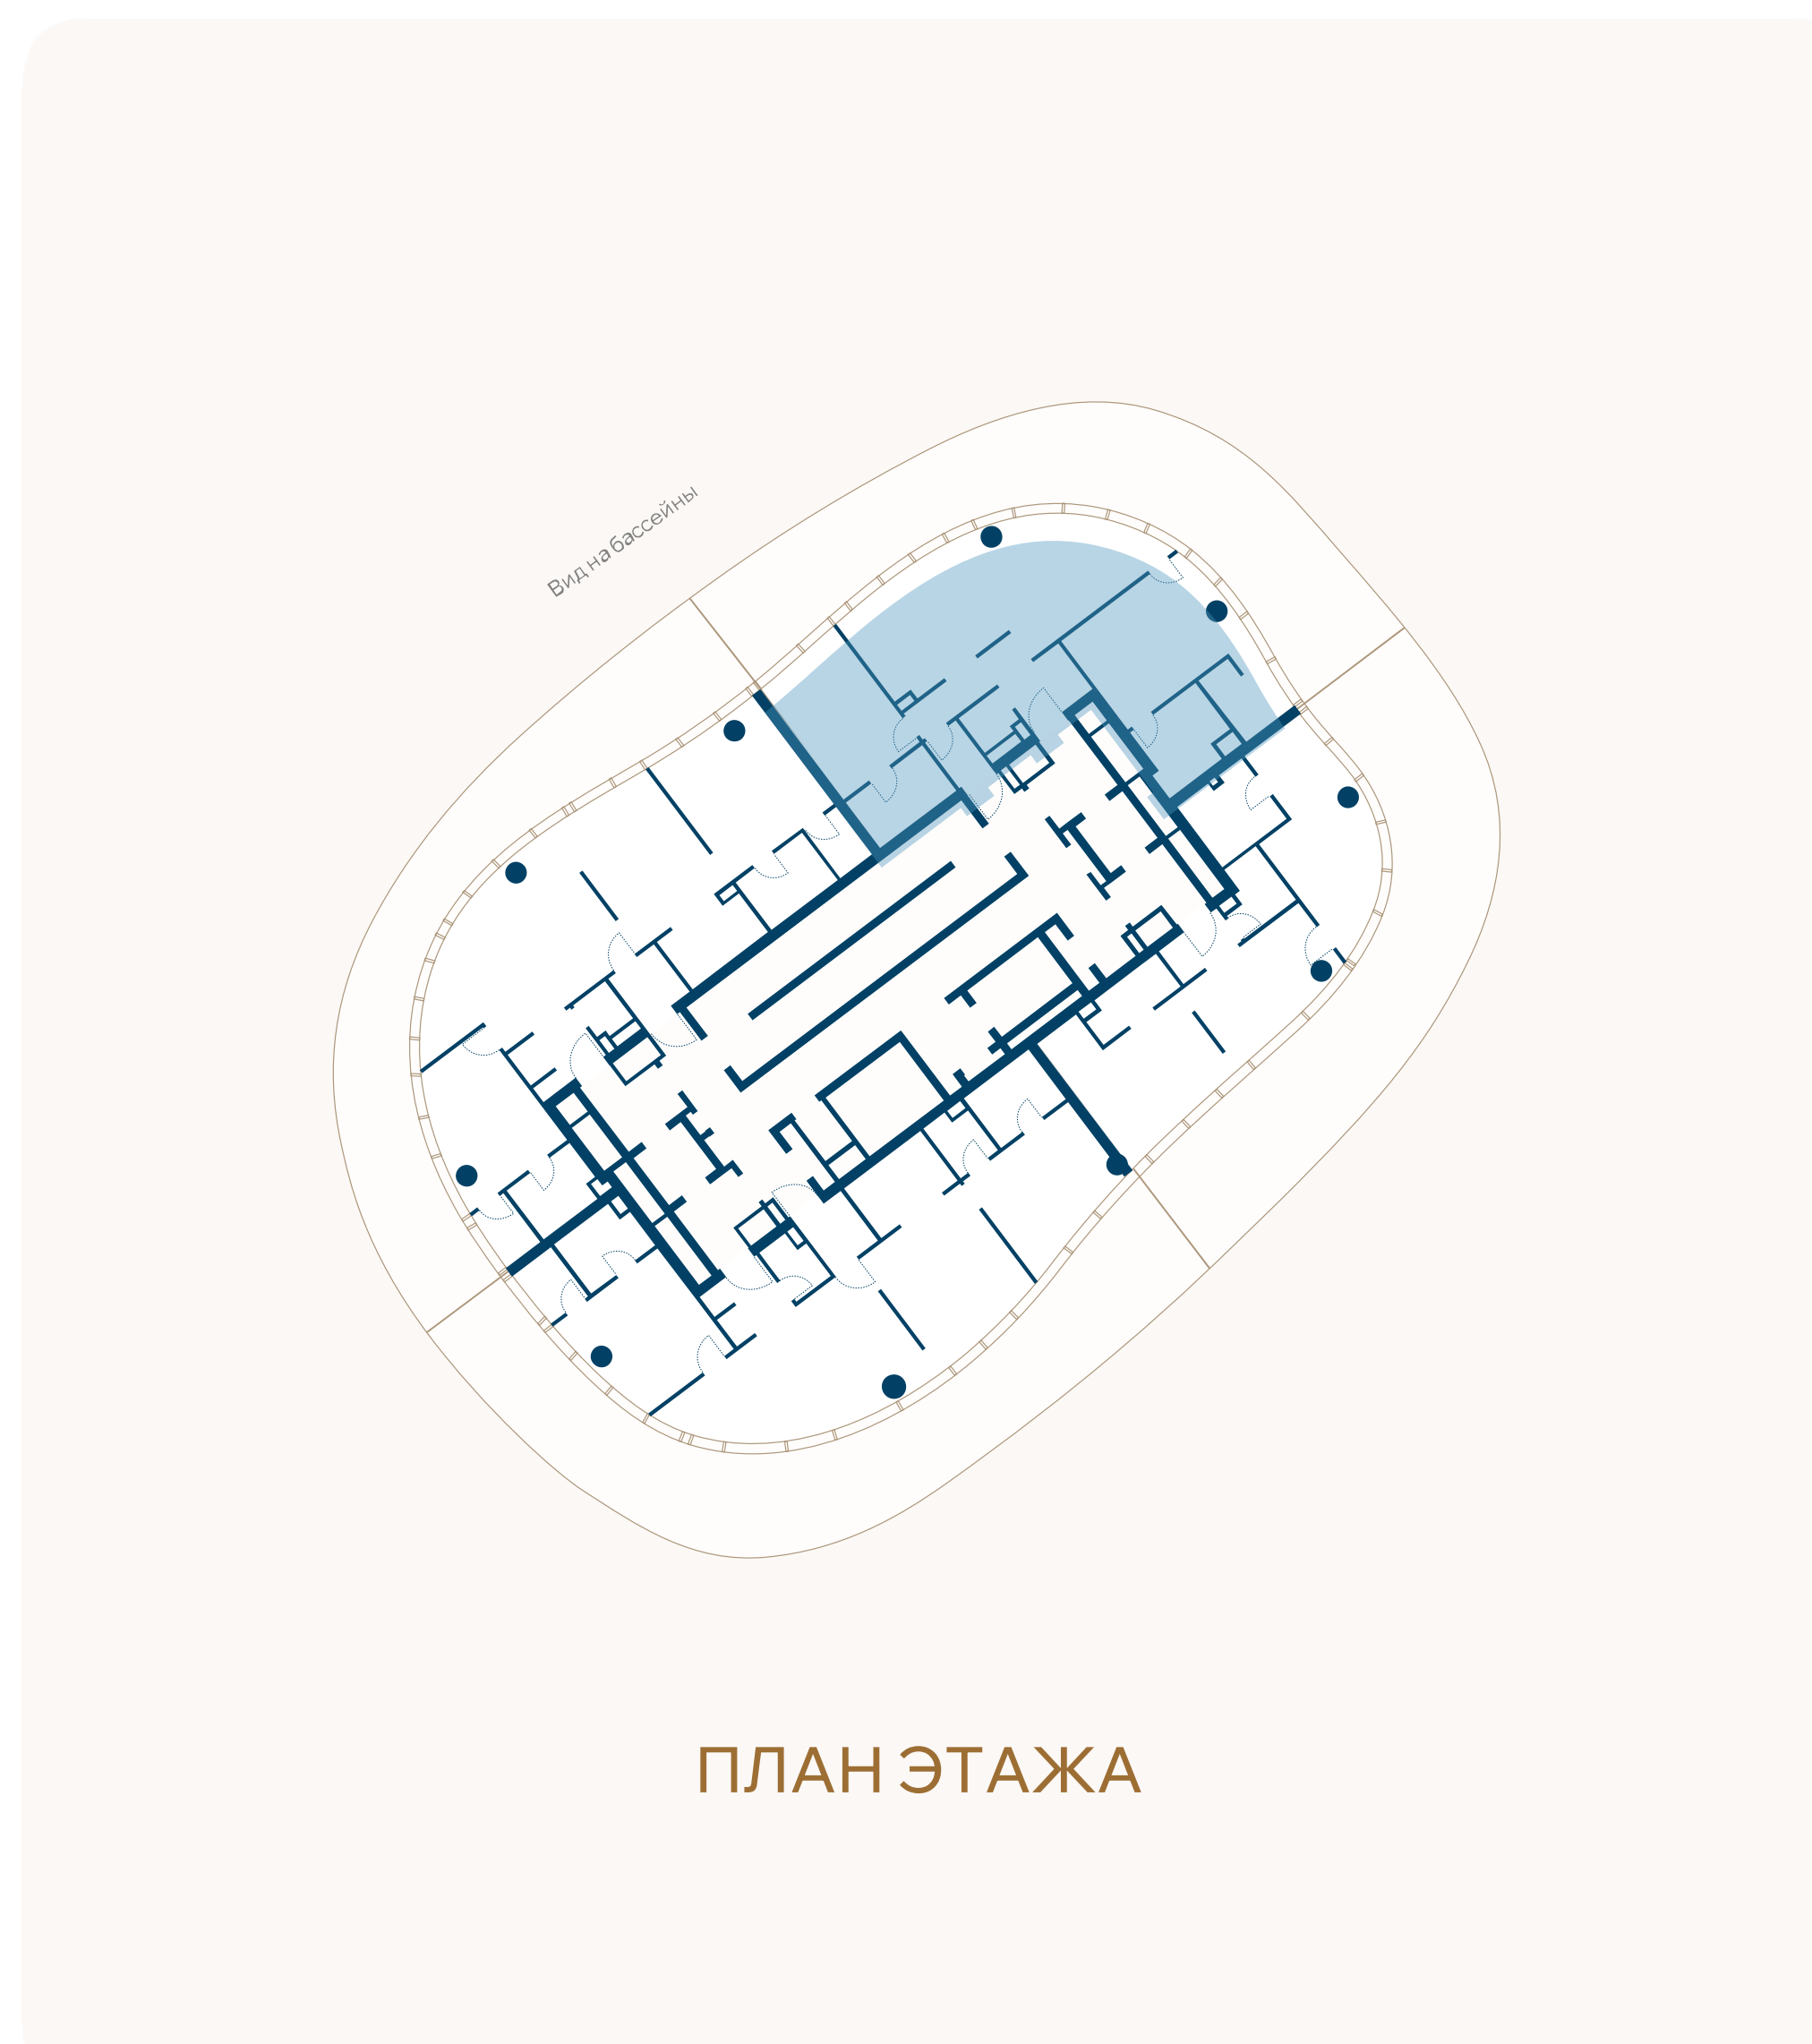

ВИД НА БАССЕЙН

