


ЭТАЖ 5 • № 18 • КОРПУС V3 У КОМПЛЕКСА БАССЕЙНОВ

Резиденции с террасой

Внутренняя площадь	Спальни	Площадь террасы	Общая площадь
86,1м ²	2	68,5м ²	154,5м ²

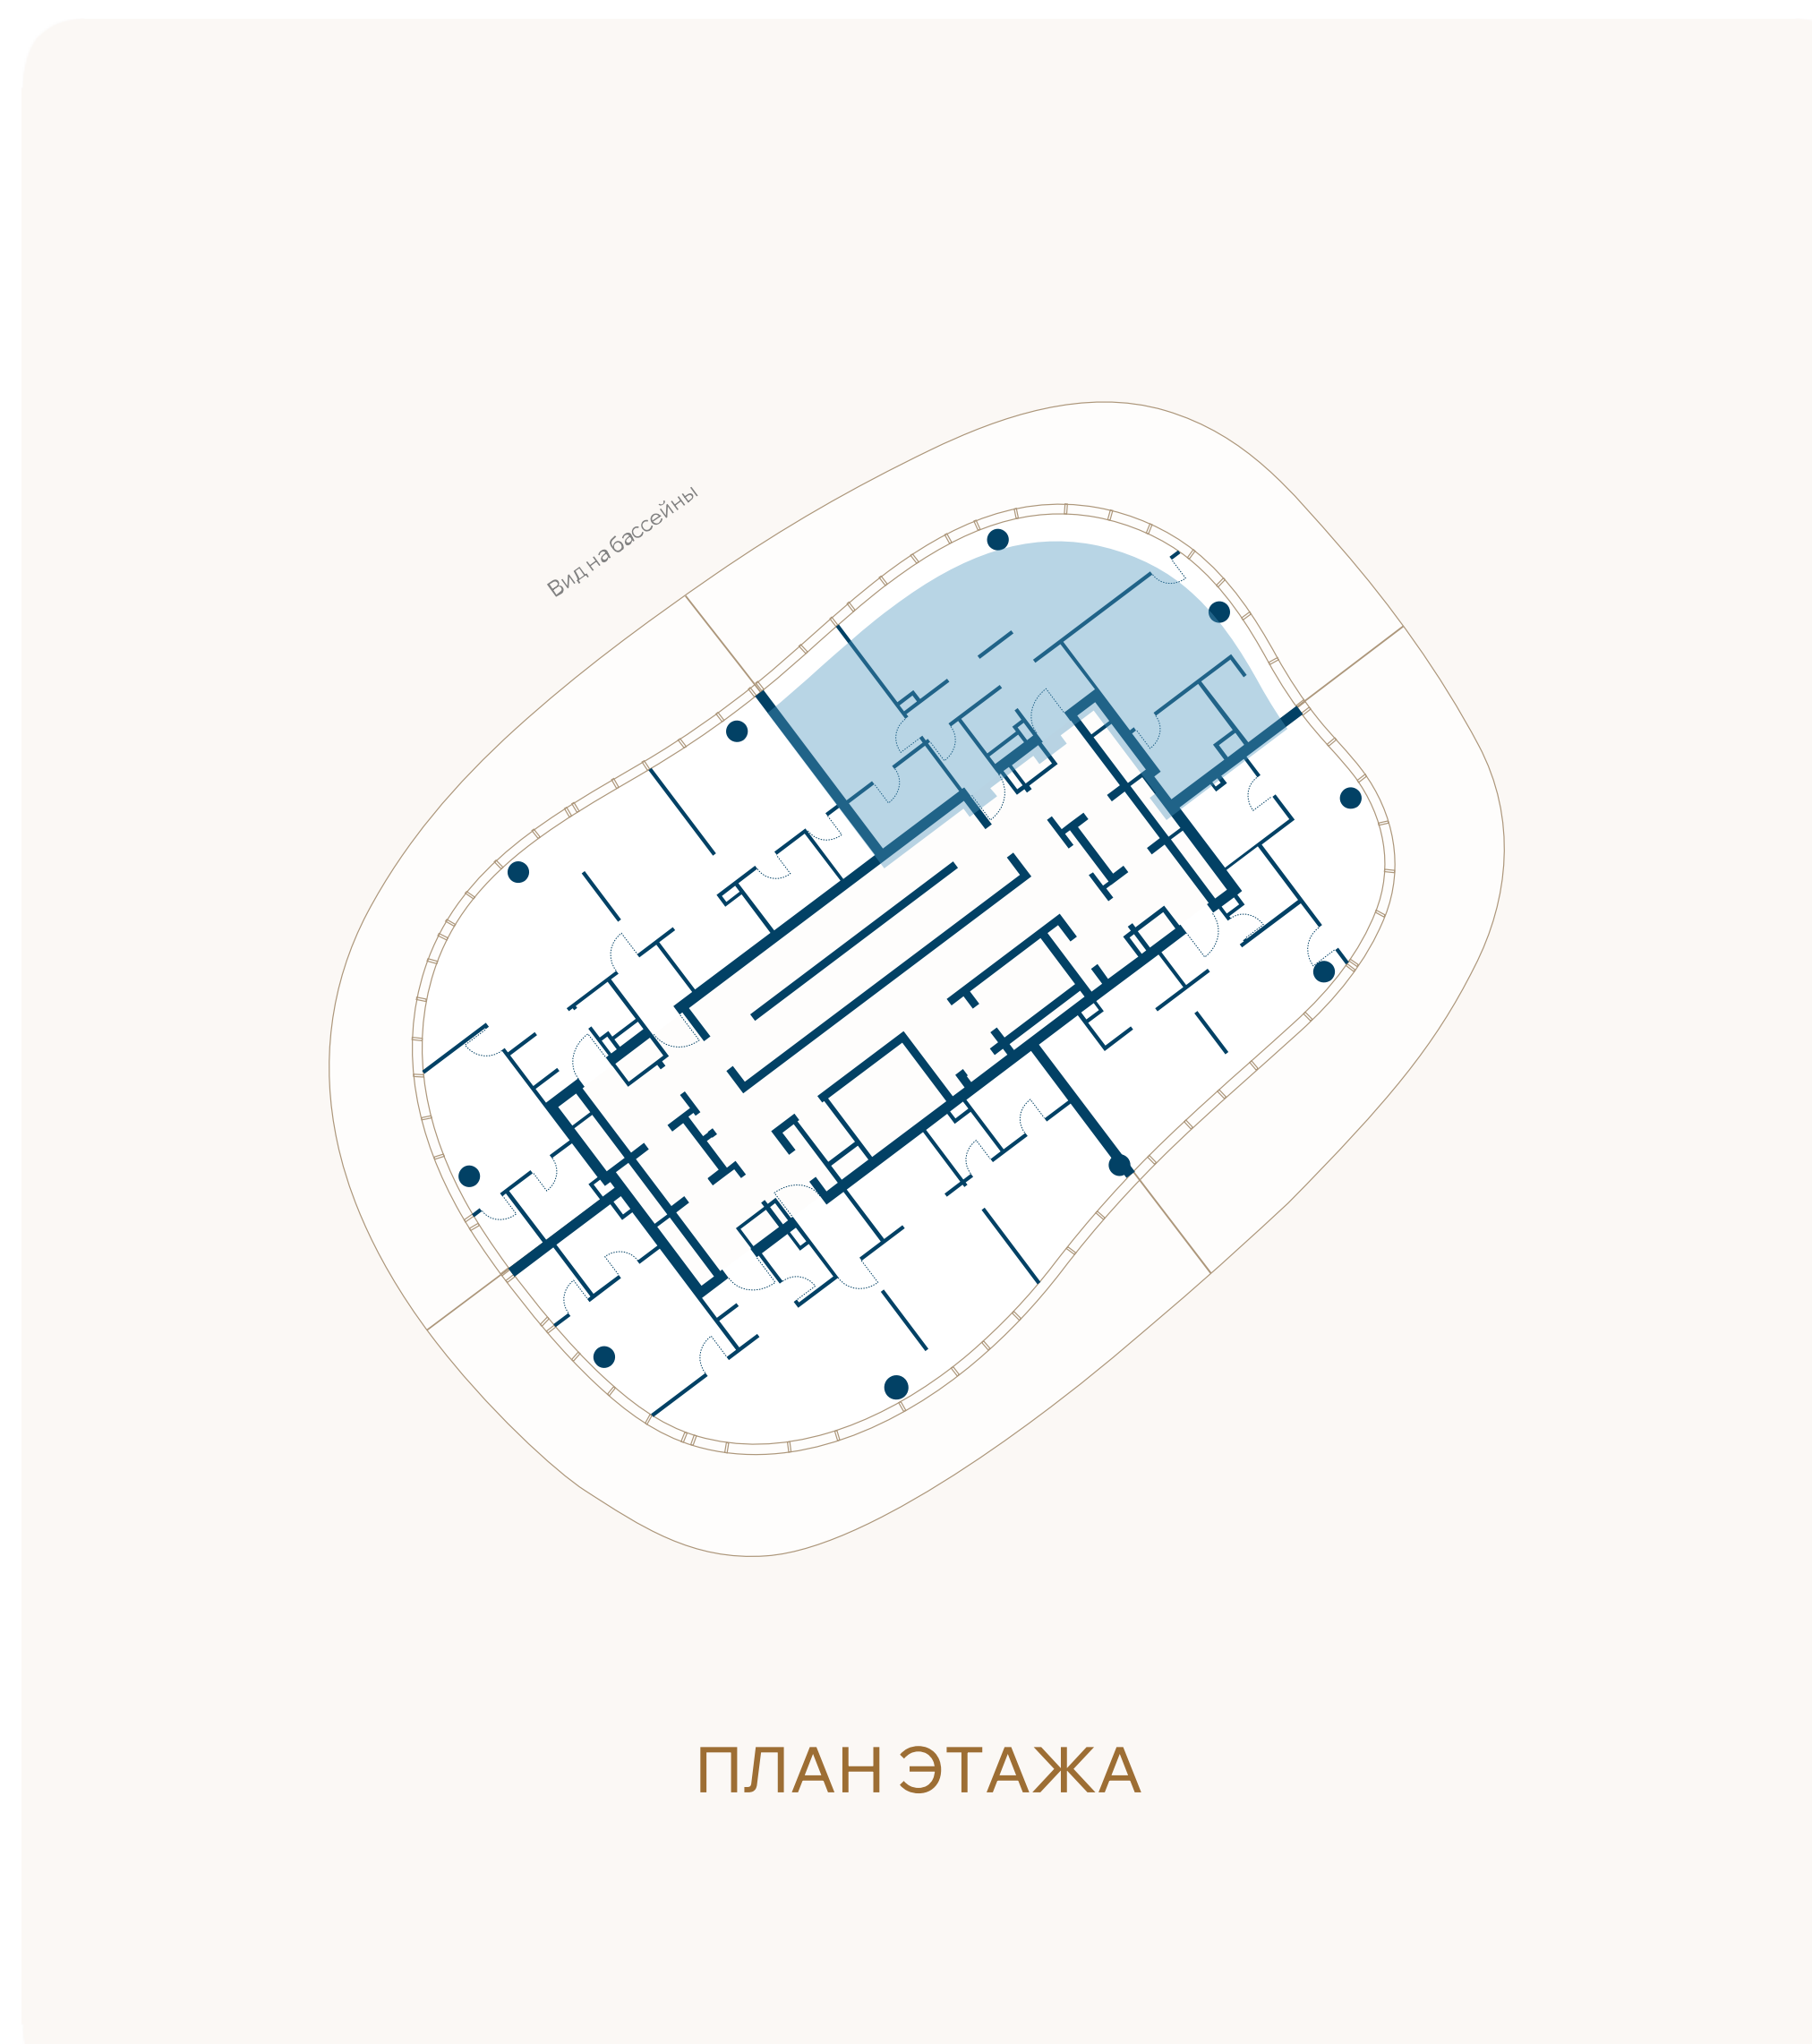

ПЛАН ЭТАЖА



ВИД НА МОРЕ

