


ЭТАЖ 4 • № 40 • КОРПУС А1 ПЕРВАЯ ЛИНИЯ МОРЯ

Резиденции с террасой

Внутренняя площадь	Спальни	Площадь террасы	Общая площадь
58М ²	1	20,7М ²	78,7М ²

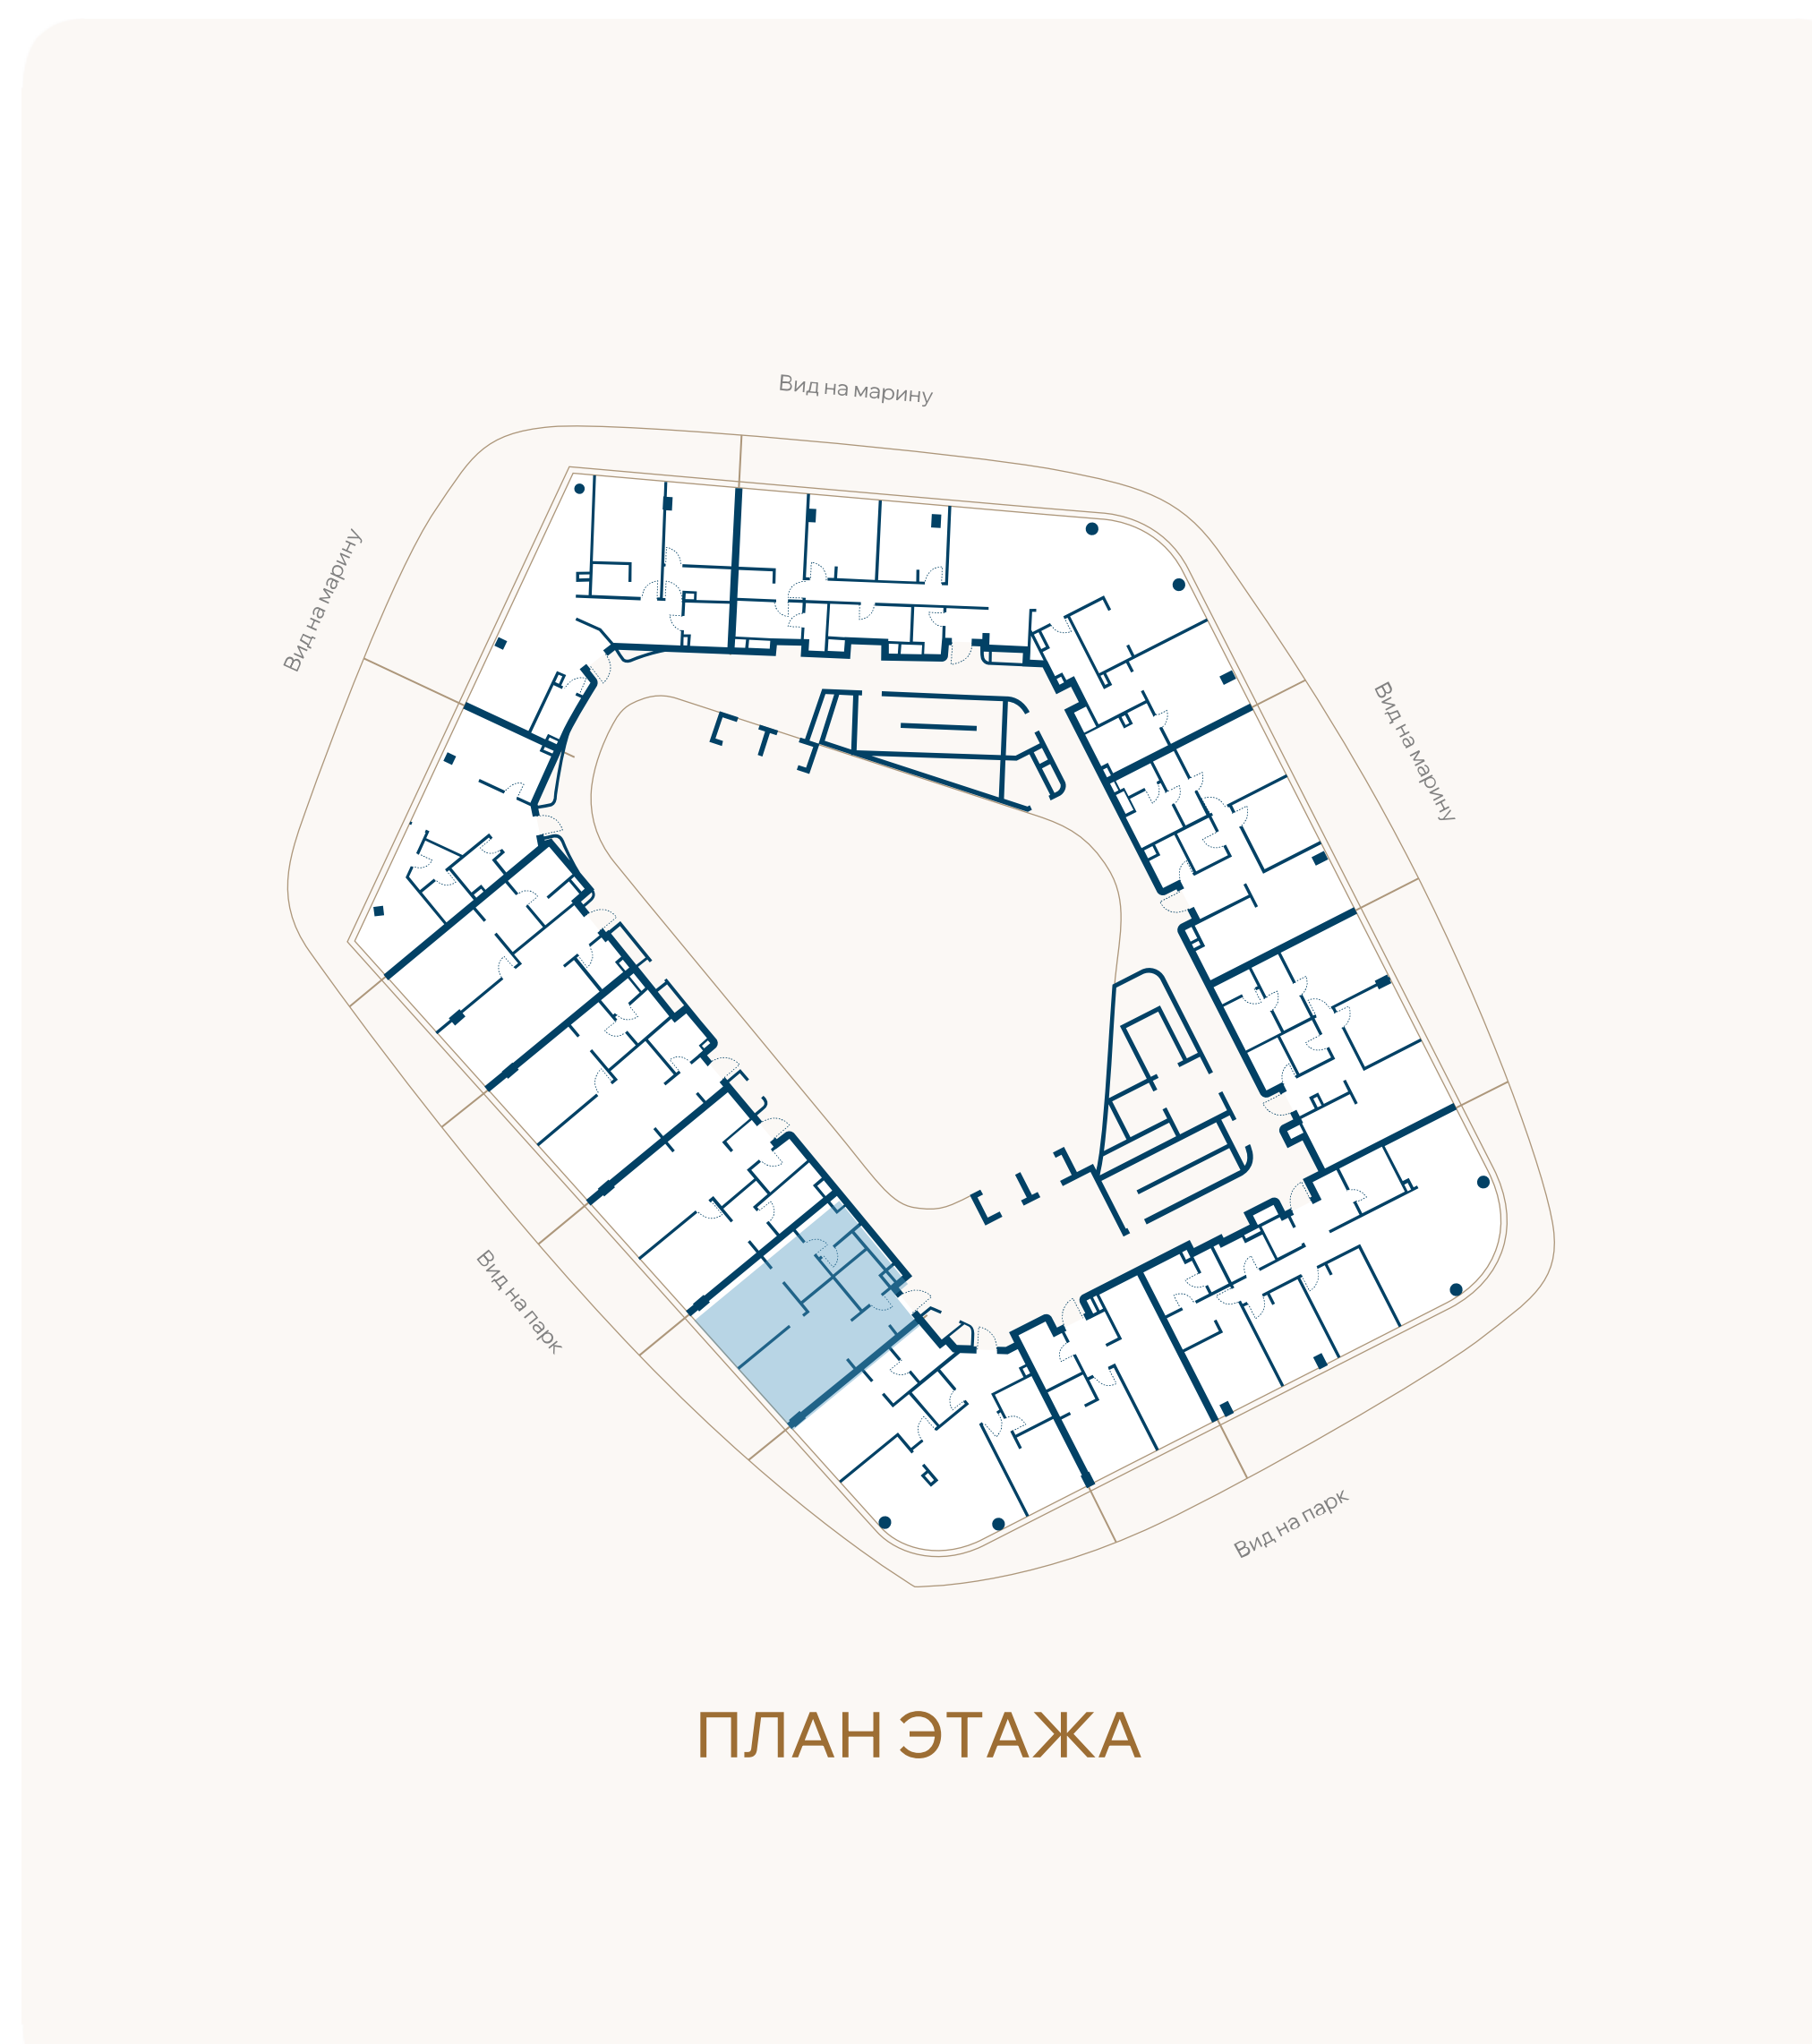

ВИД НА ПАРК

