


ЭТАЖ 3 • № 9 • КОРПУС V4 У КОМПЛЕКСА БАССЕЙНОВ

Резиденции с террасой

Внутренняя площадь	Спальни	Площадь террасы	Общая площадь
85,5М ²	2	62,3М ²	147,8М ²

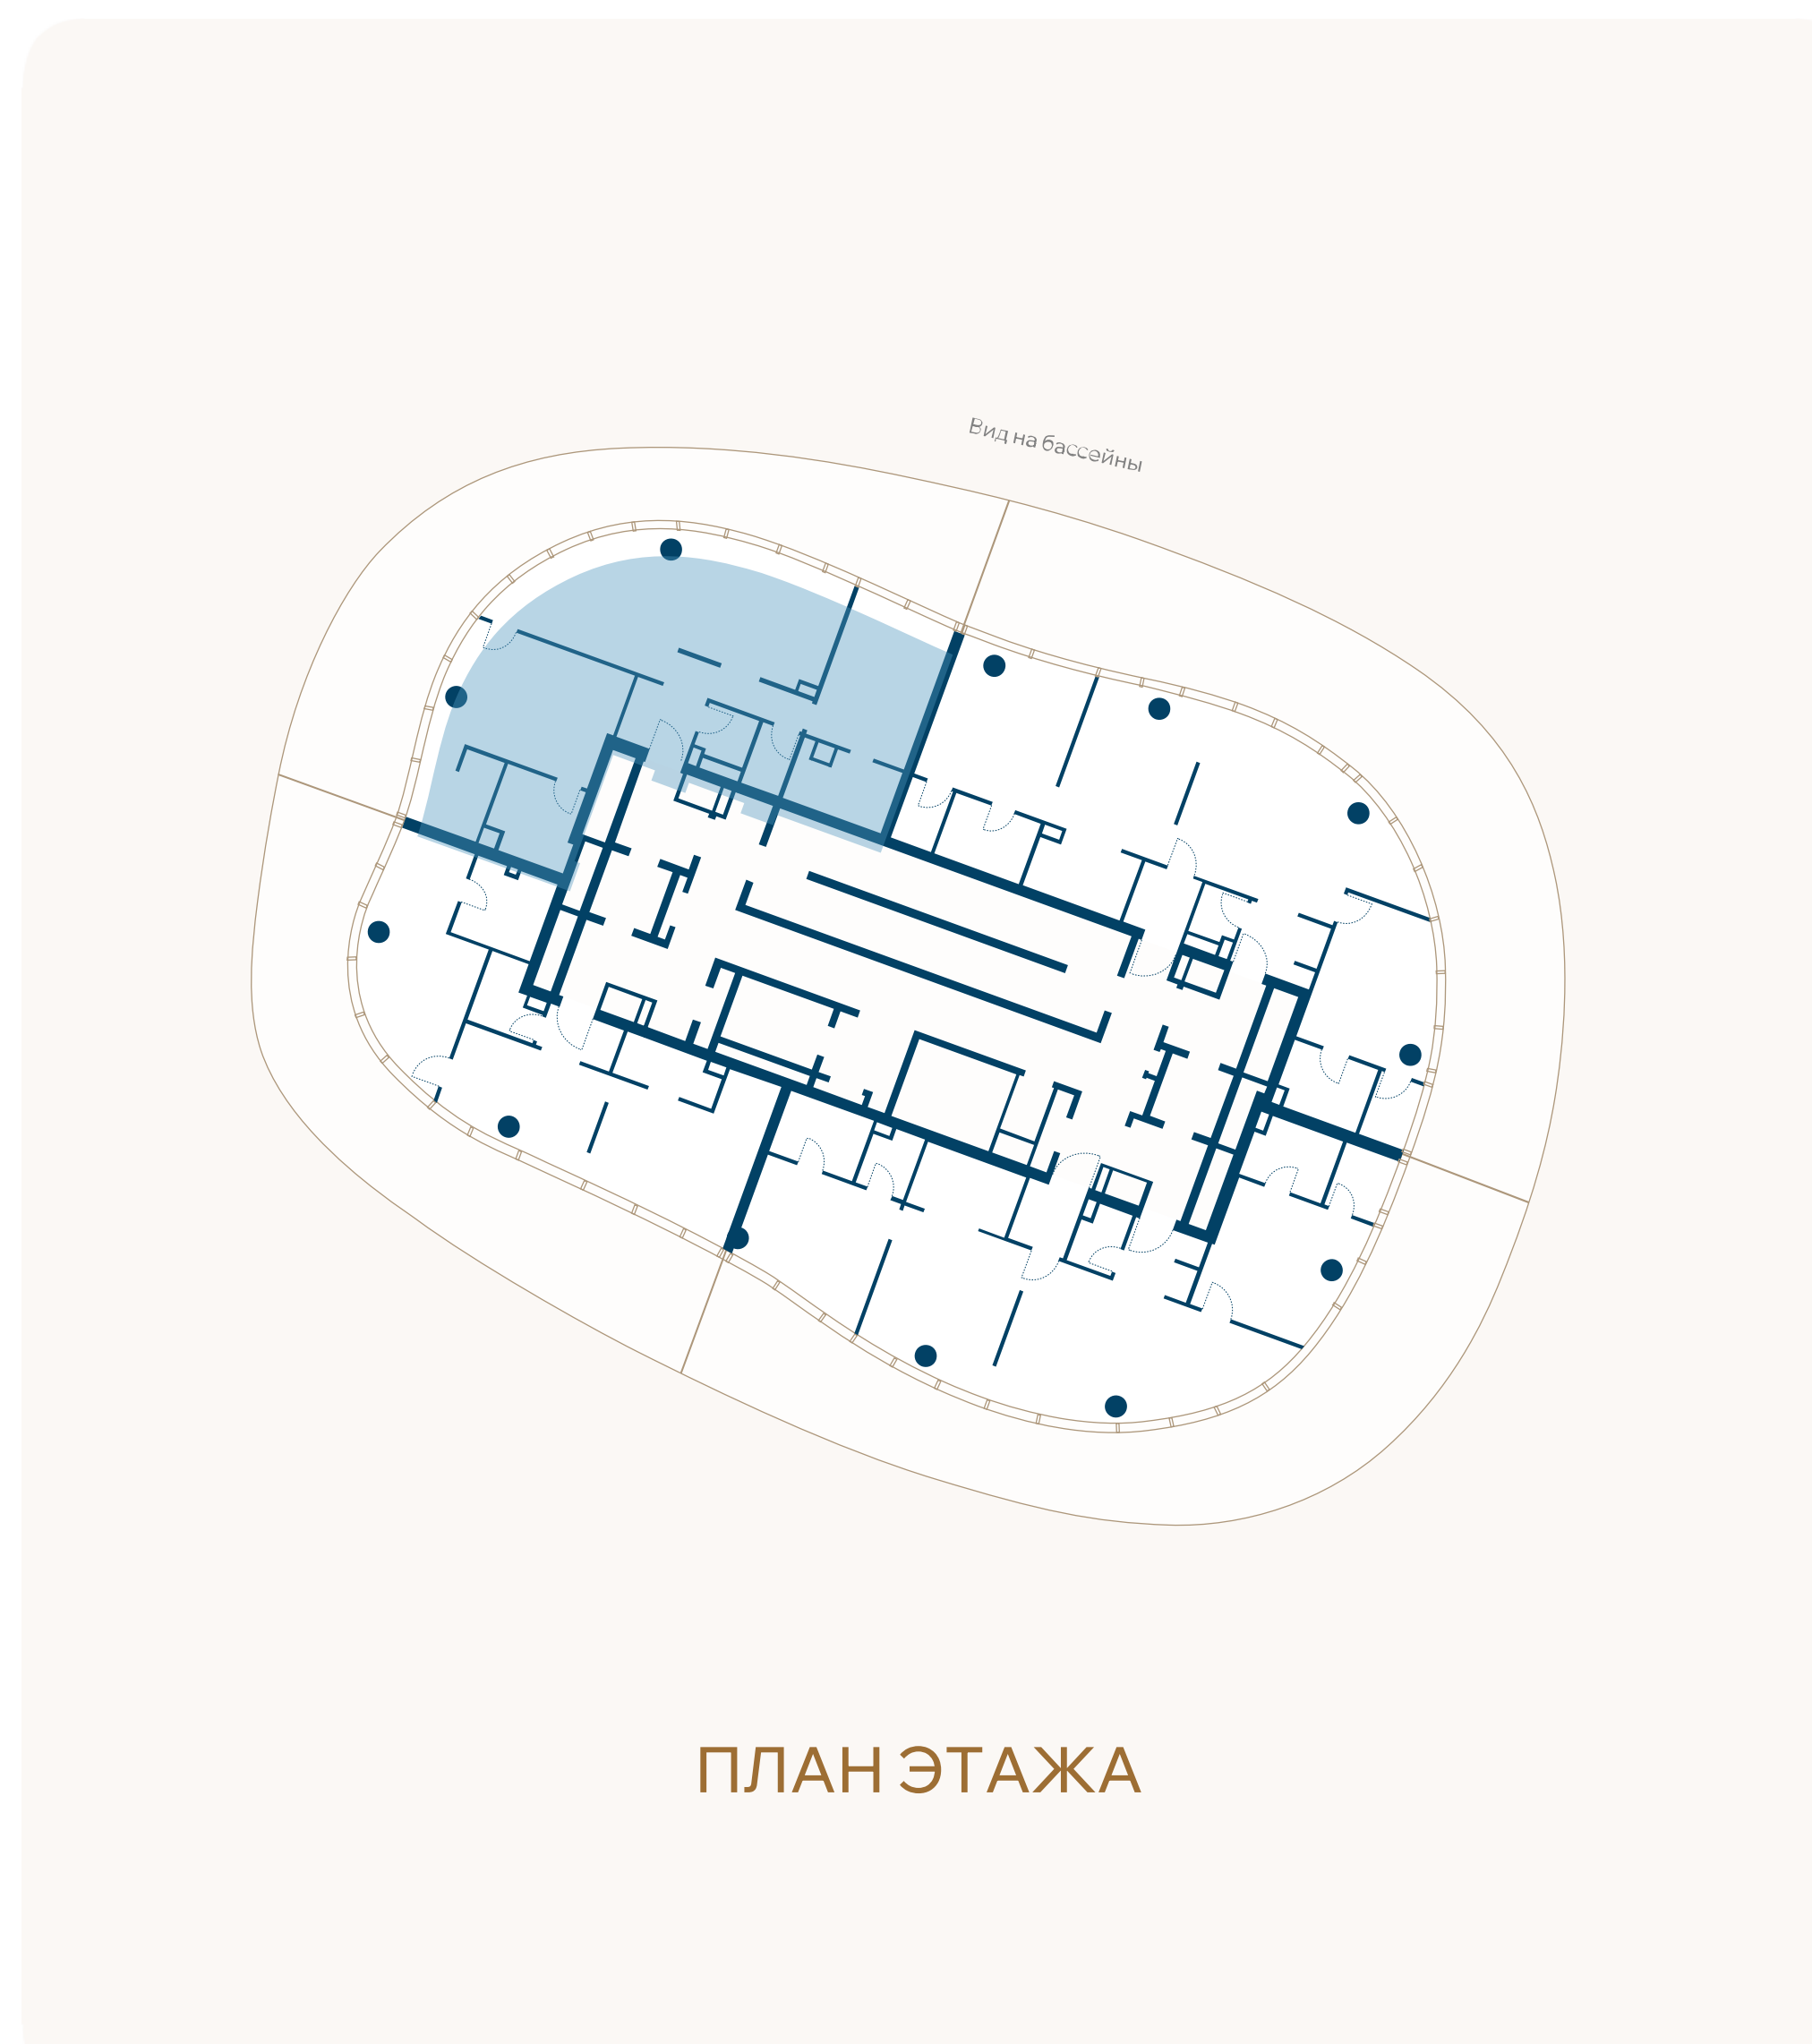

ВИД НА БАССЕЙН

