


ЭТАЖ 3 • № 10 • КОРПУС V4 У КОМПЛЕКСА БАССЕЙНОВ

Резиденции с террасой

Внутренняя площадь	Спальни	Площадь террасы	Общая площадь
97,7М ²	2	84,7М ²	182,4М ²

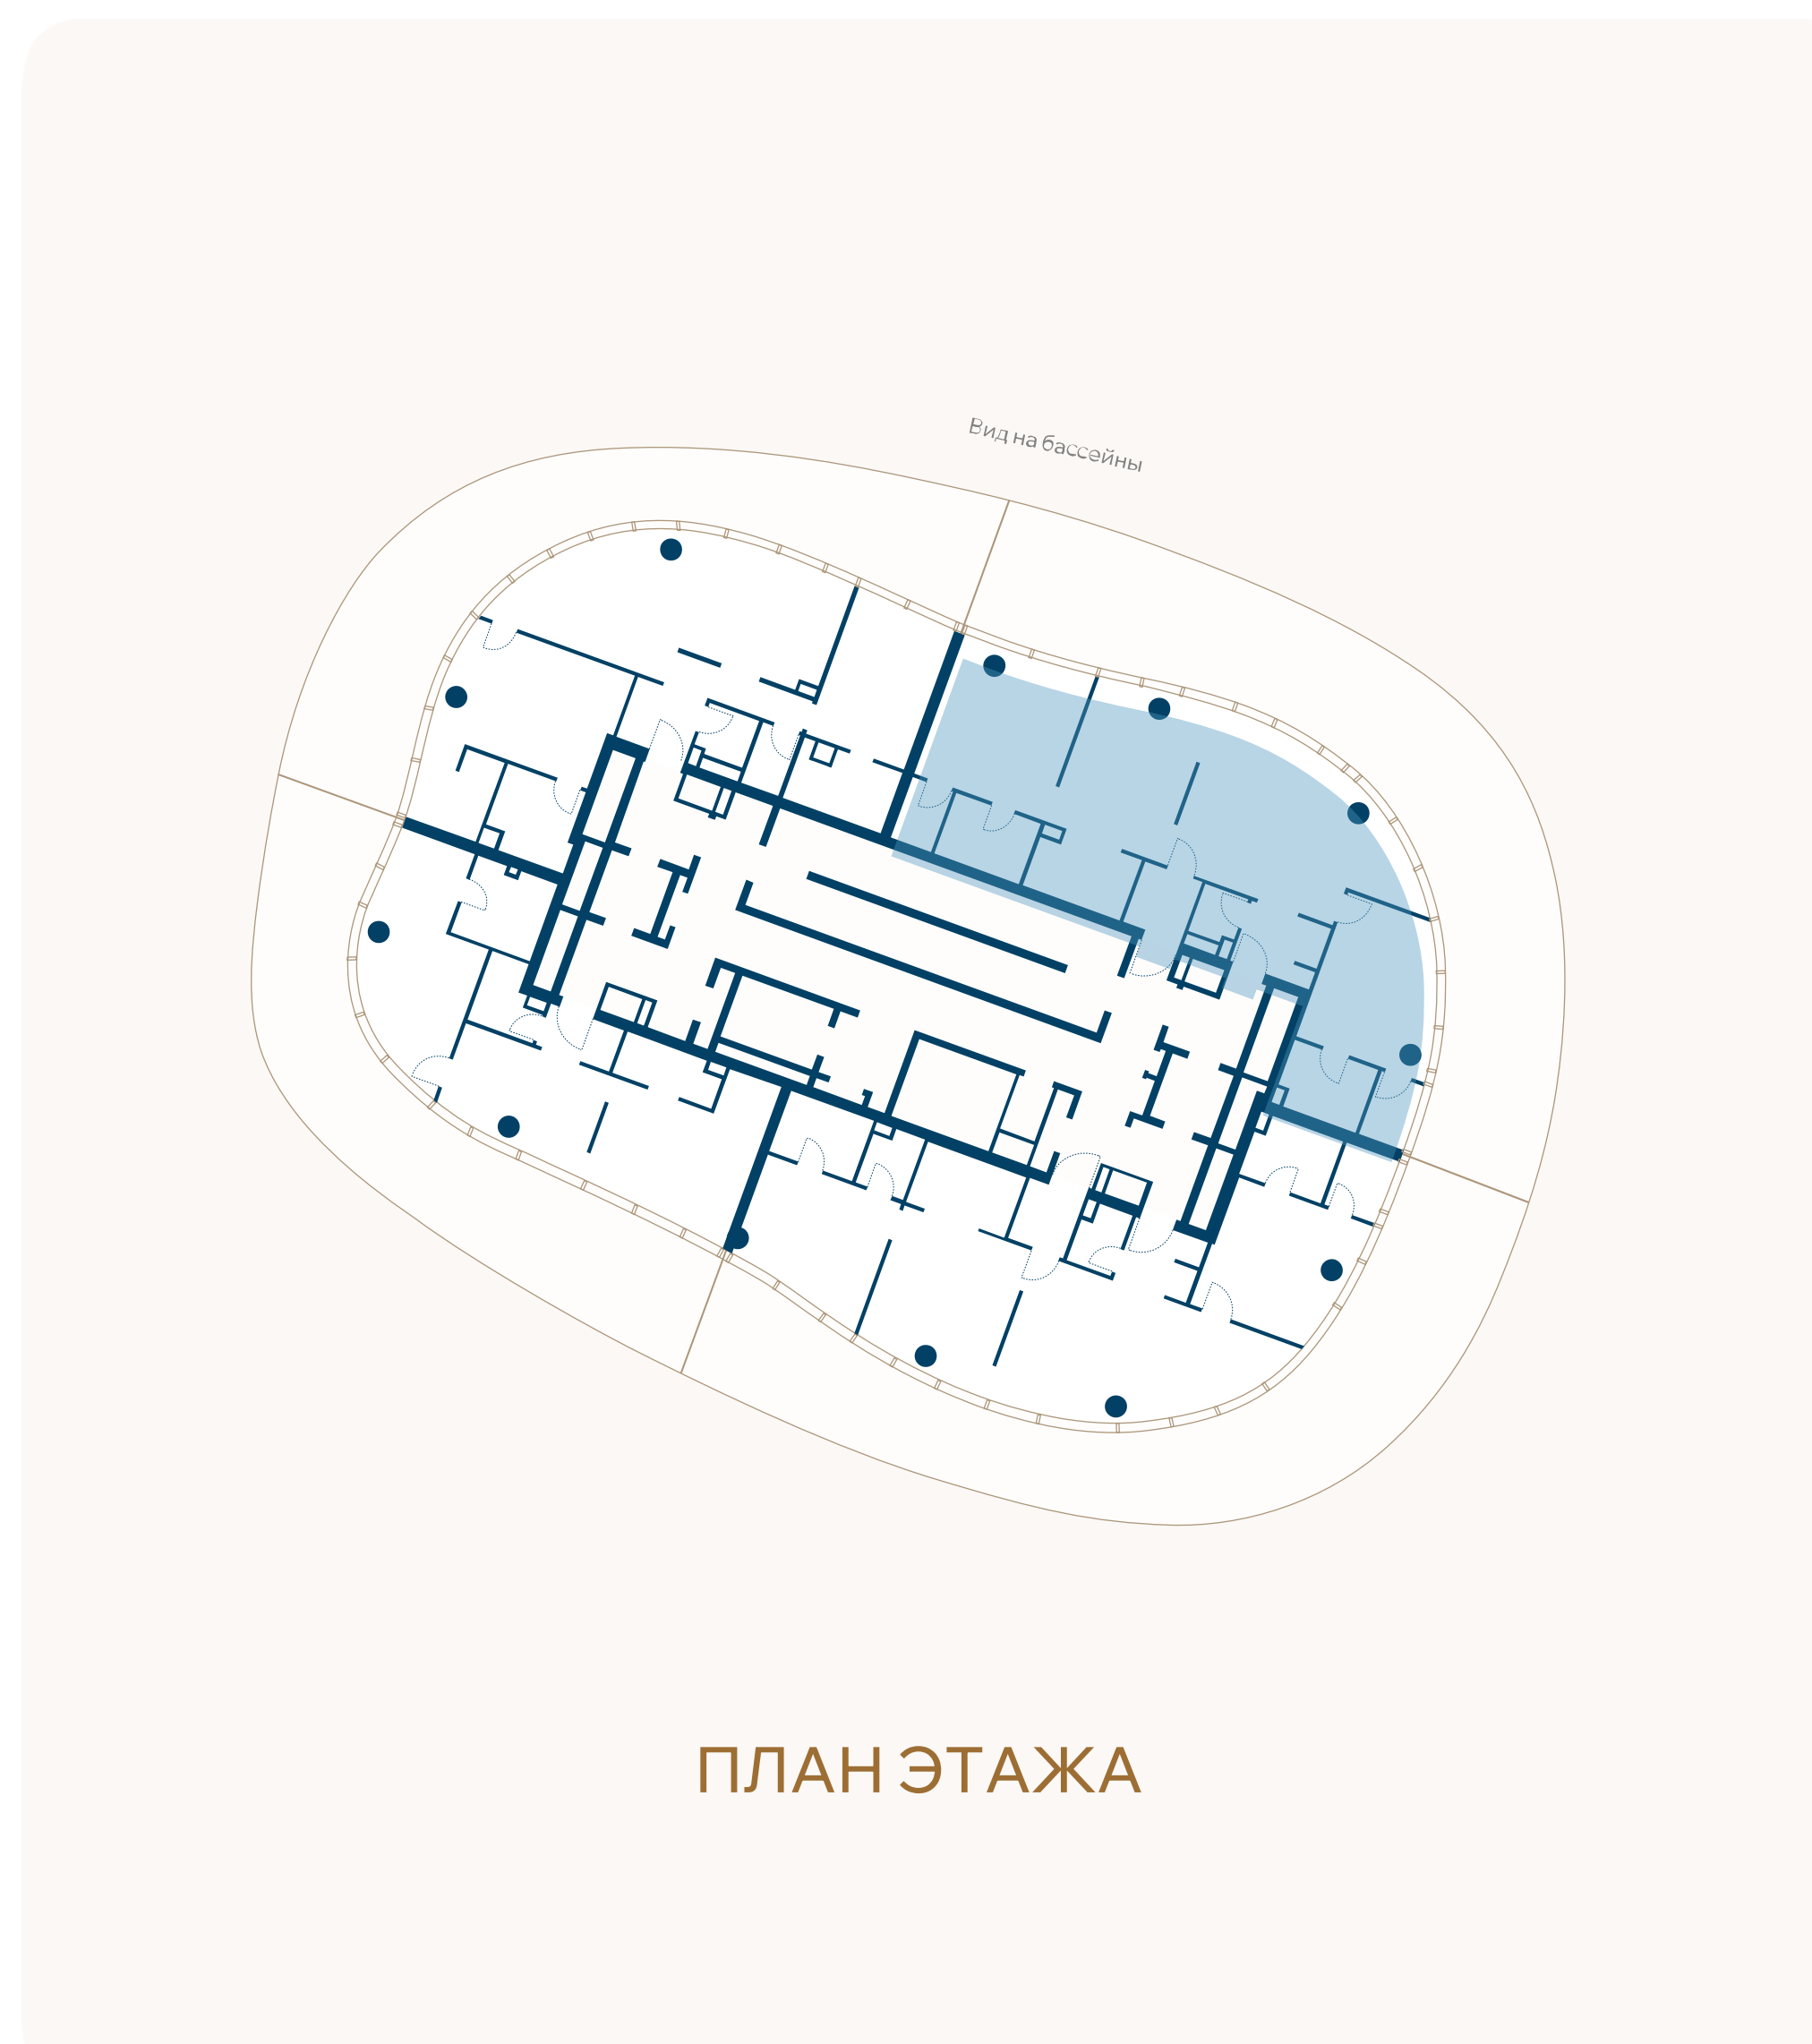

ВИД НА БАССЕЙН

