


ЭТАЖ 4 • № 13 • КОРПУС V4 У КОМПЛЕКСА БАССЕЙНОВ

Резиденции с террасой

Внутренняя площадь	Спальни	Площадь террасы	Общая площадь
85,5М ²	2	61,8М ²	147,3М ²

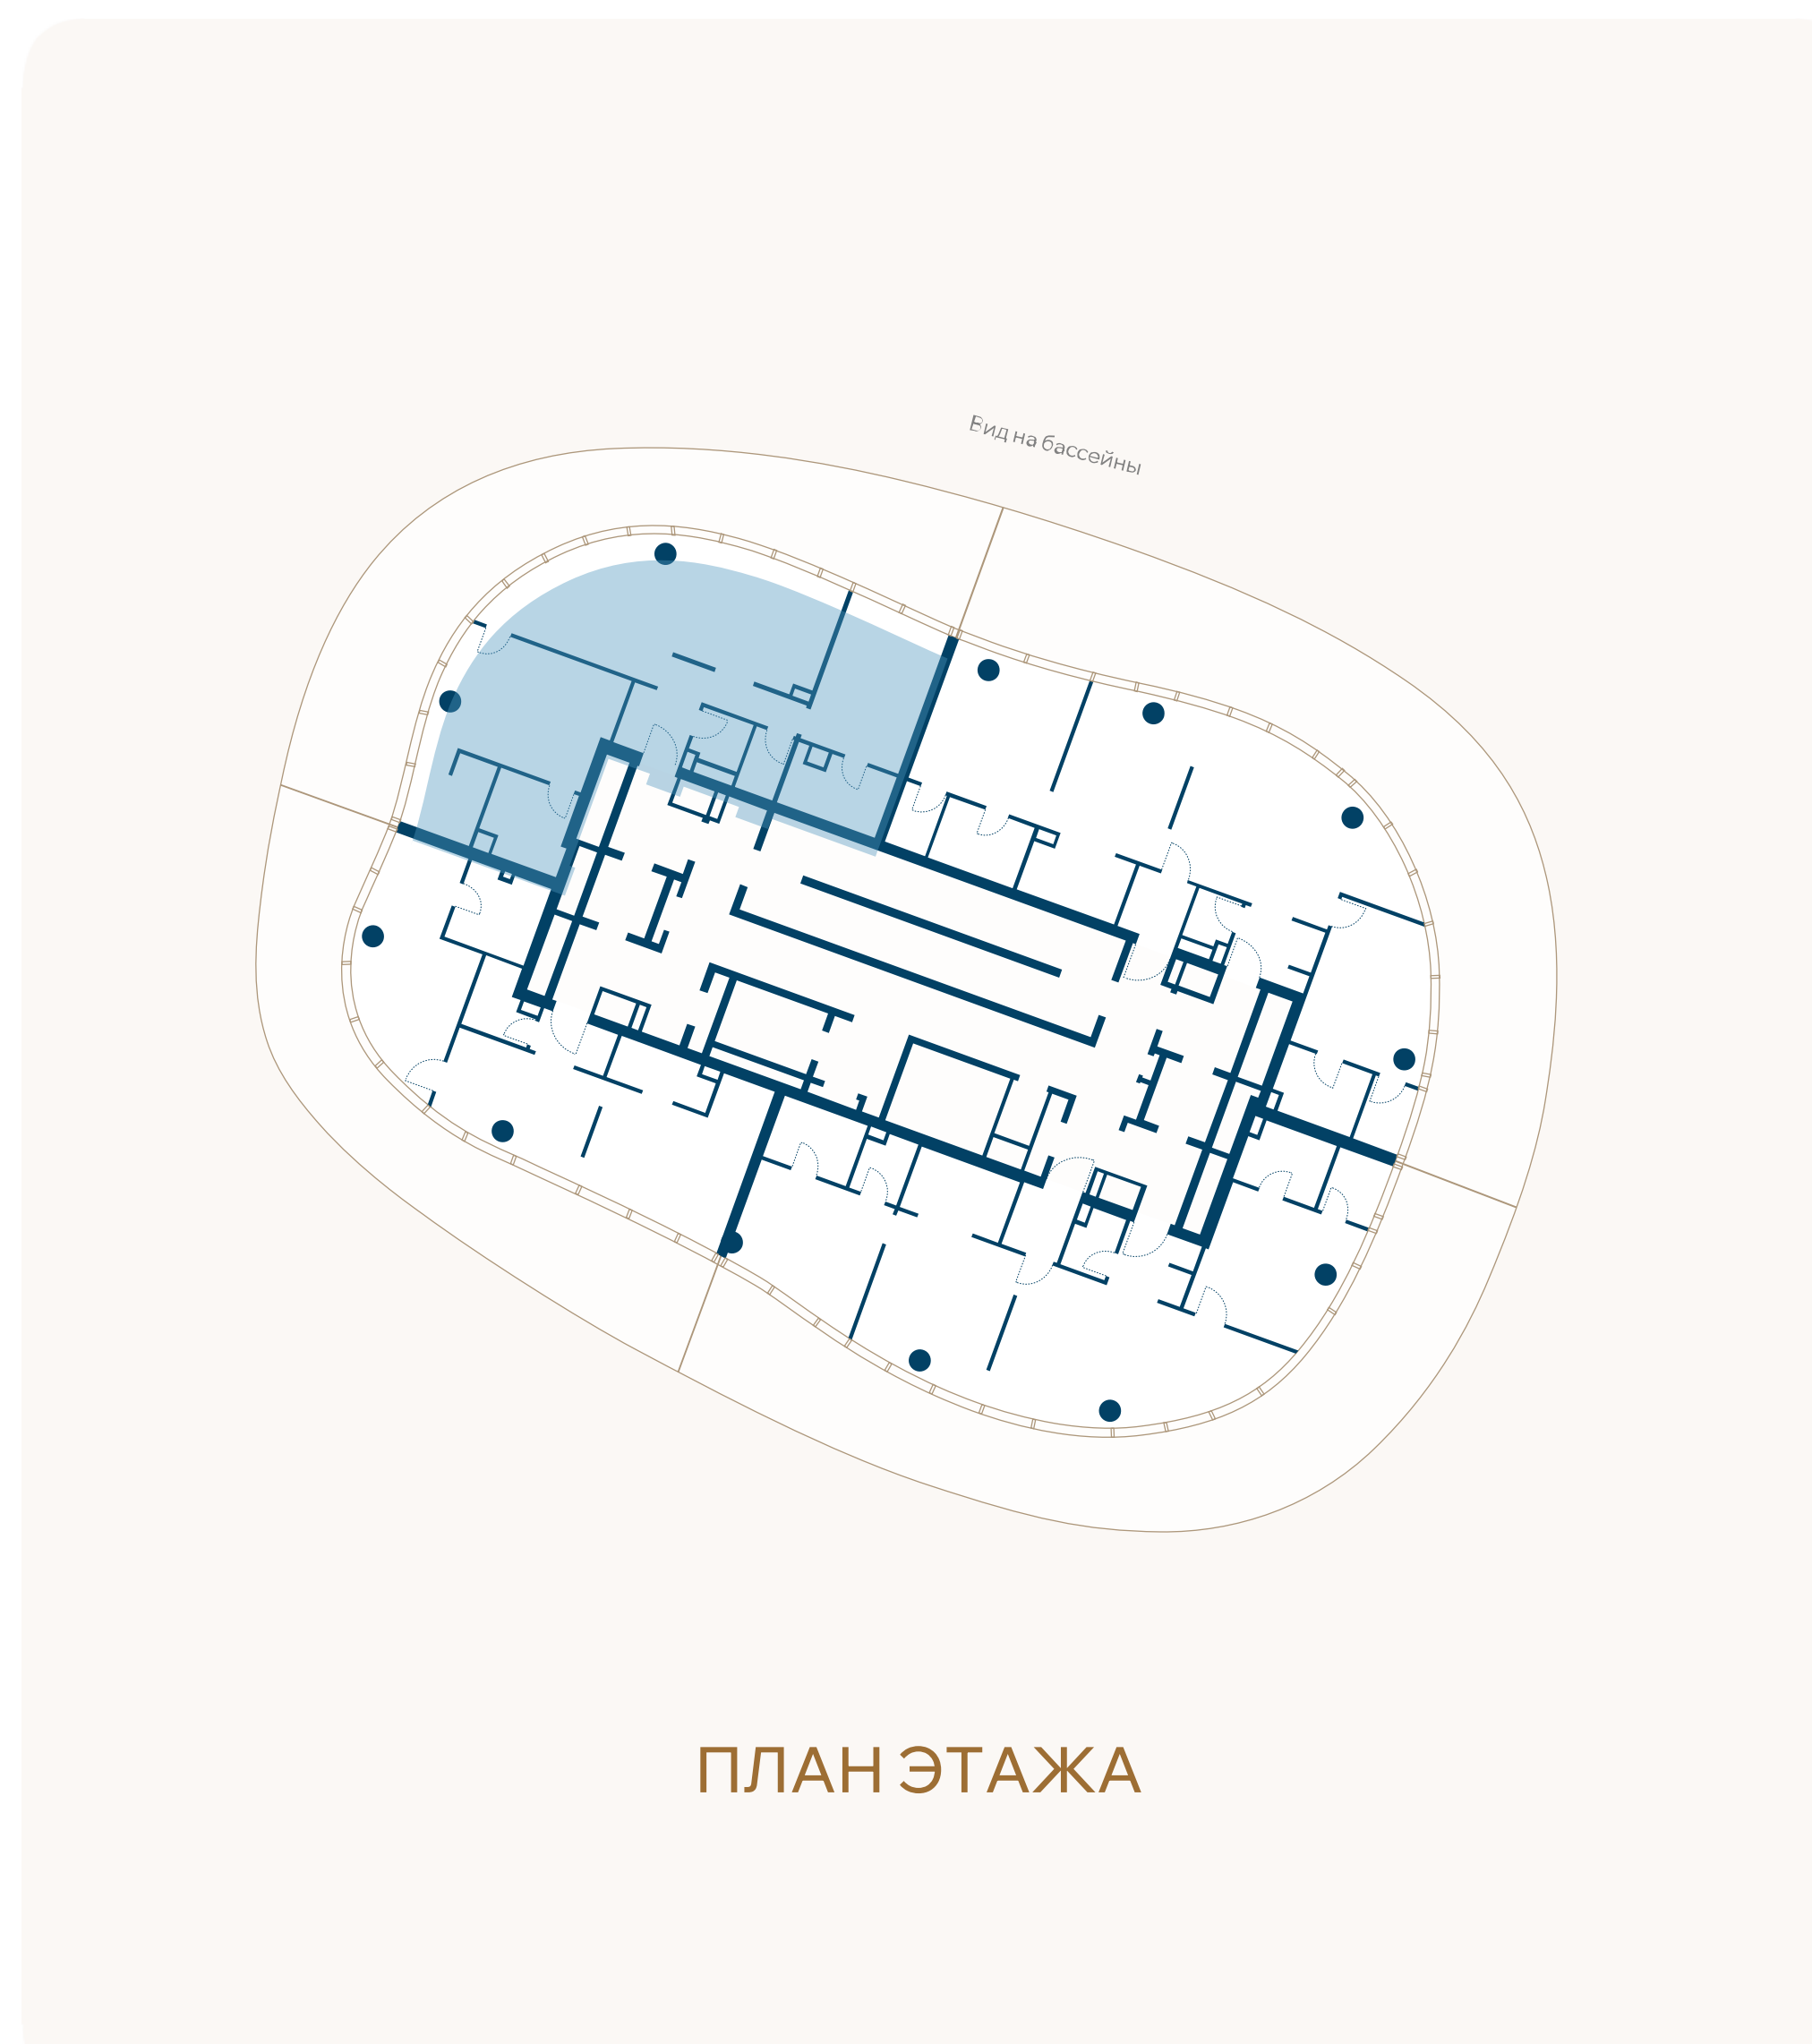

ВИД НА БАССЕЙН

