


ЭТАЖ 5 • № 18 • КОРПУС V4 У КОМПЛЕКСА БАССЕЙНОВ

Резиденции с террасой

Внутренняя площадь	Спальни	Площадь террасы	Общая площадь
97,7М ²	2	79,1М ²	176,9М ²

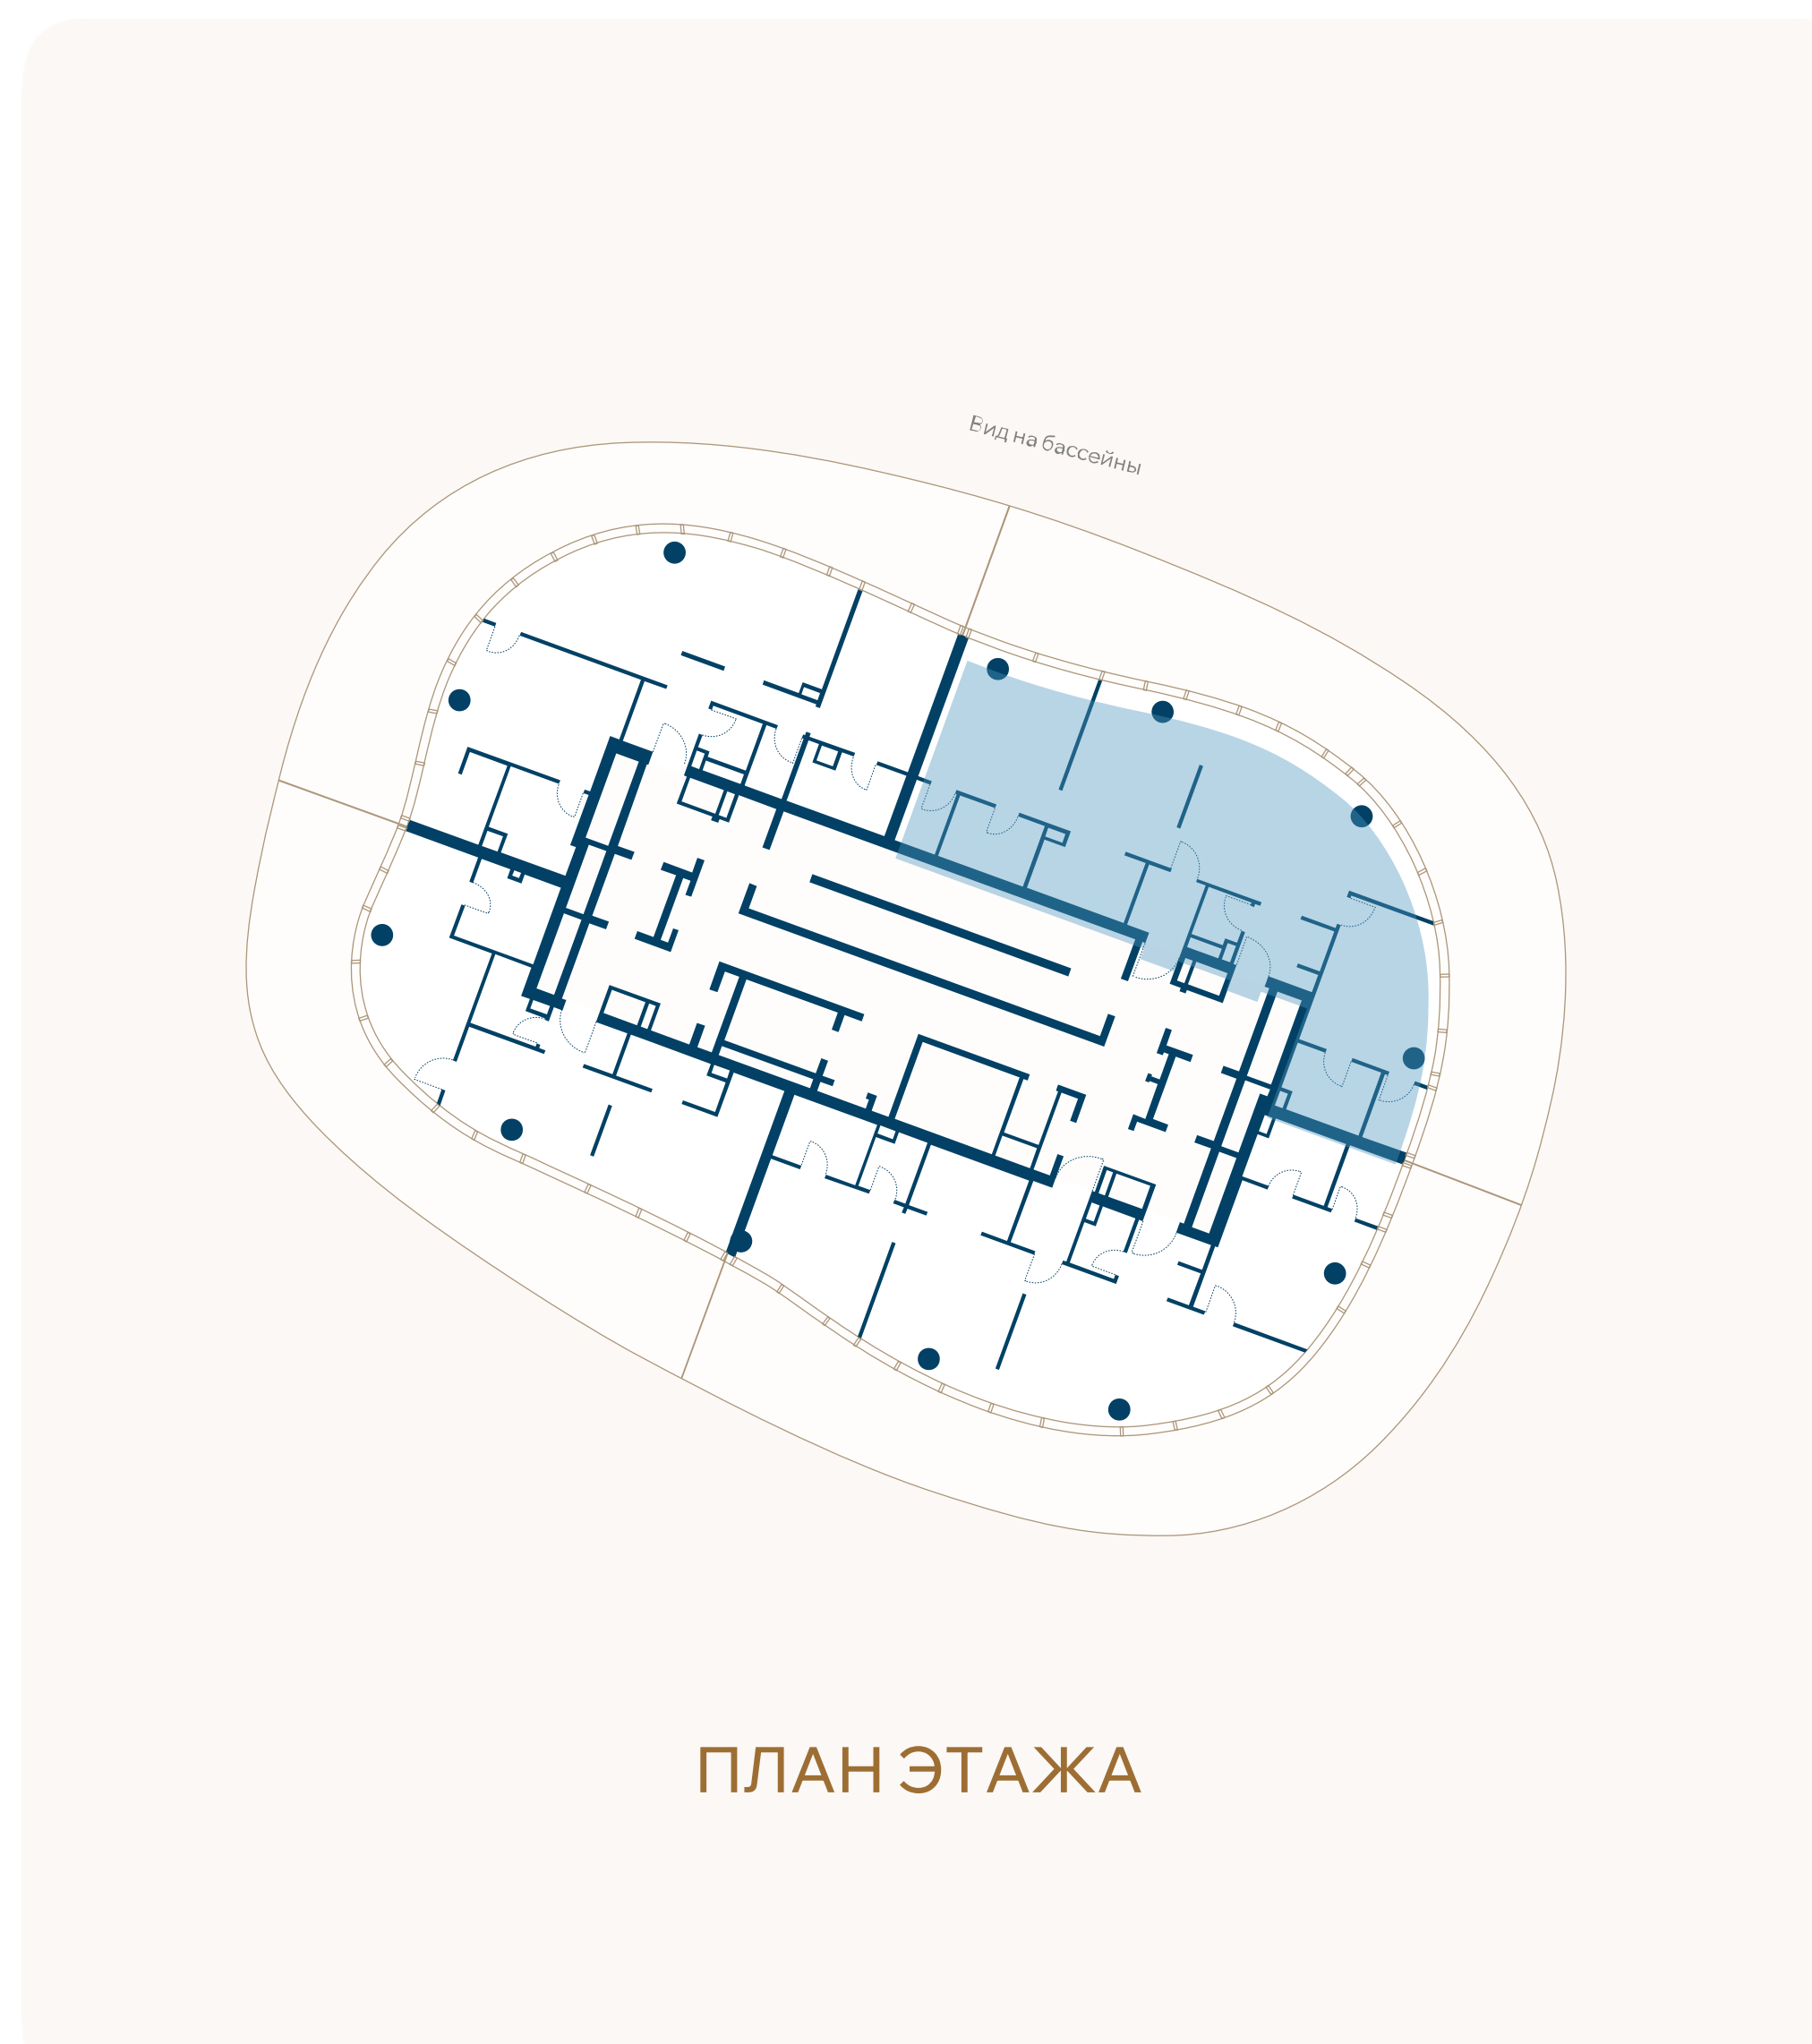

ВИД НА МОРЕ

