


ЭТАЖ 5 • № 19 • КОРПУС V4 У КОМПЛЕКСА БАССЕЙНОВ

Резиденции с террасой

Внутренняя площадь	Спальни	Площадь террасы	Общая площадь
94,7М ²	2	74,2М ²	168,9М ²

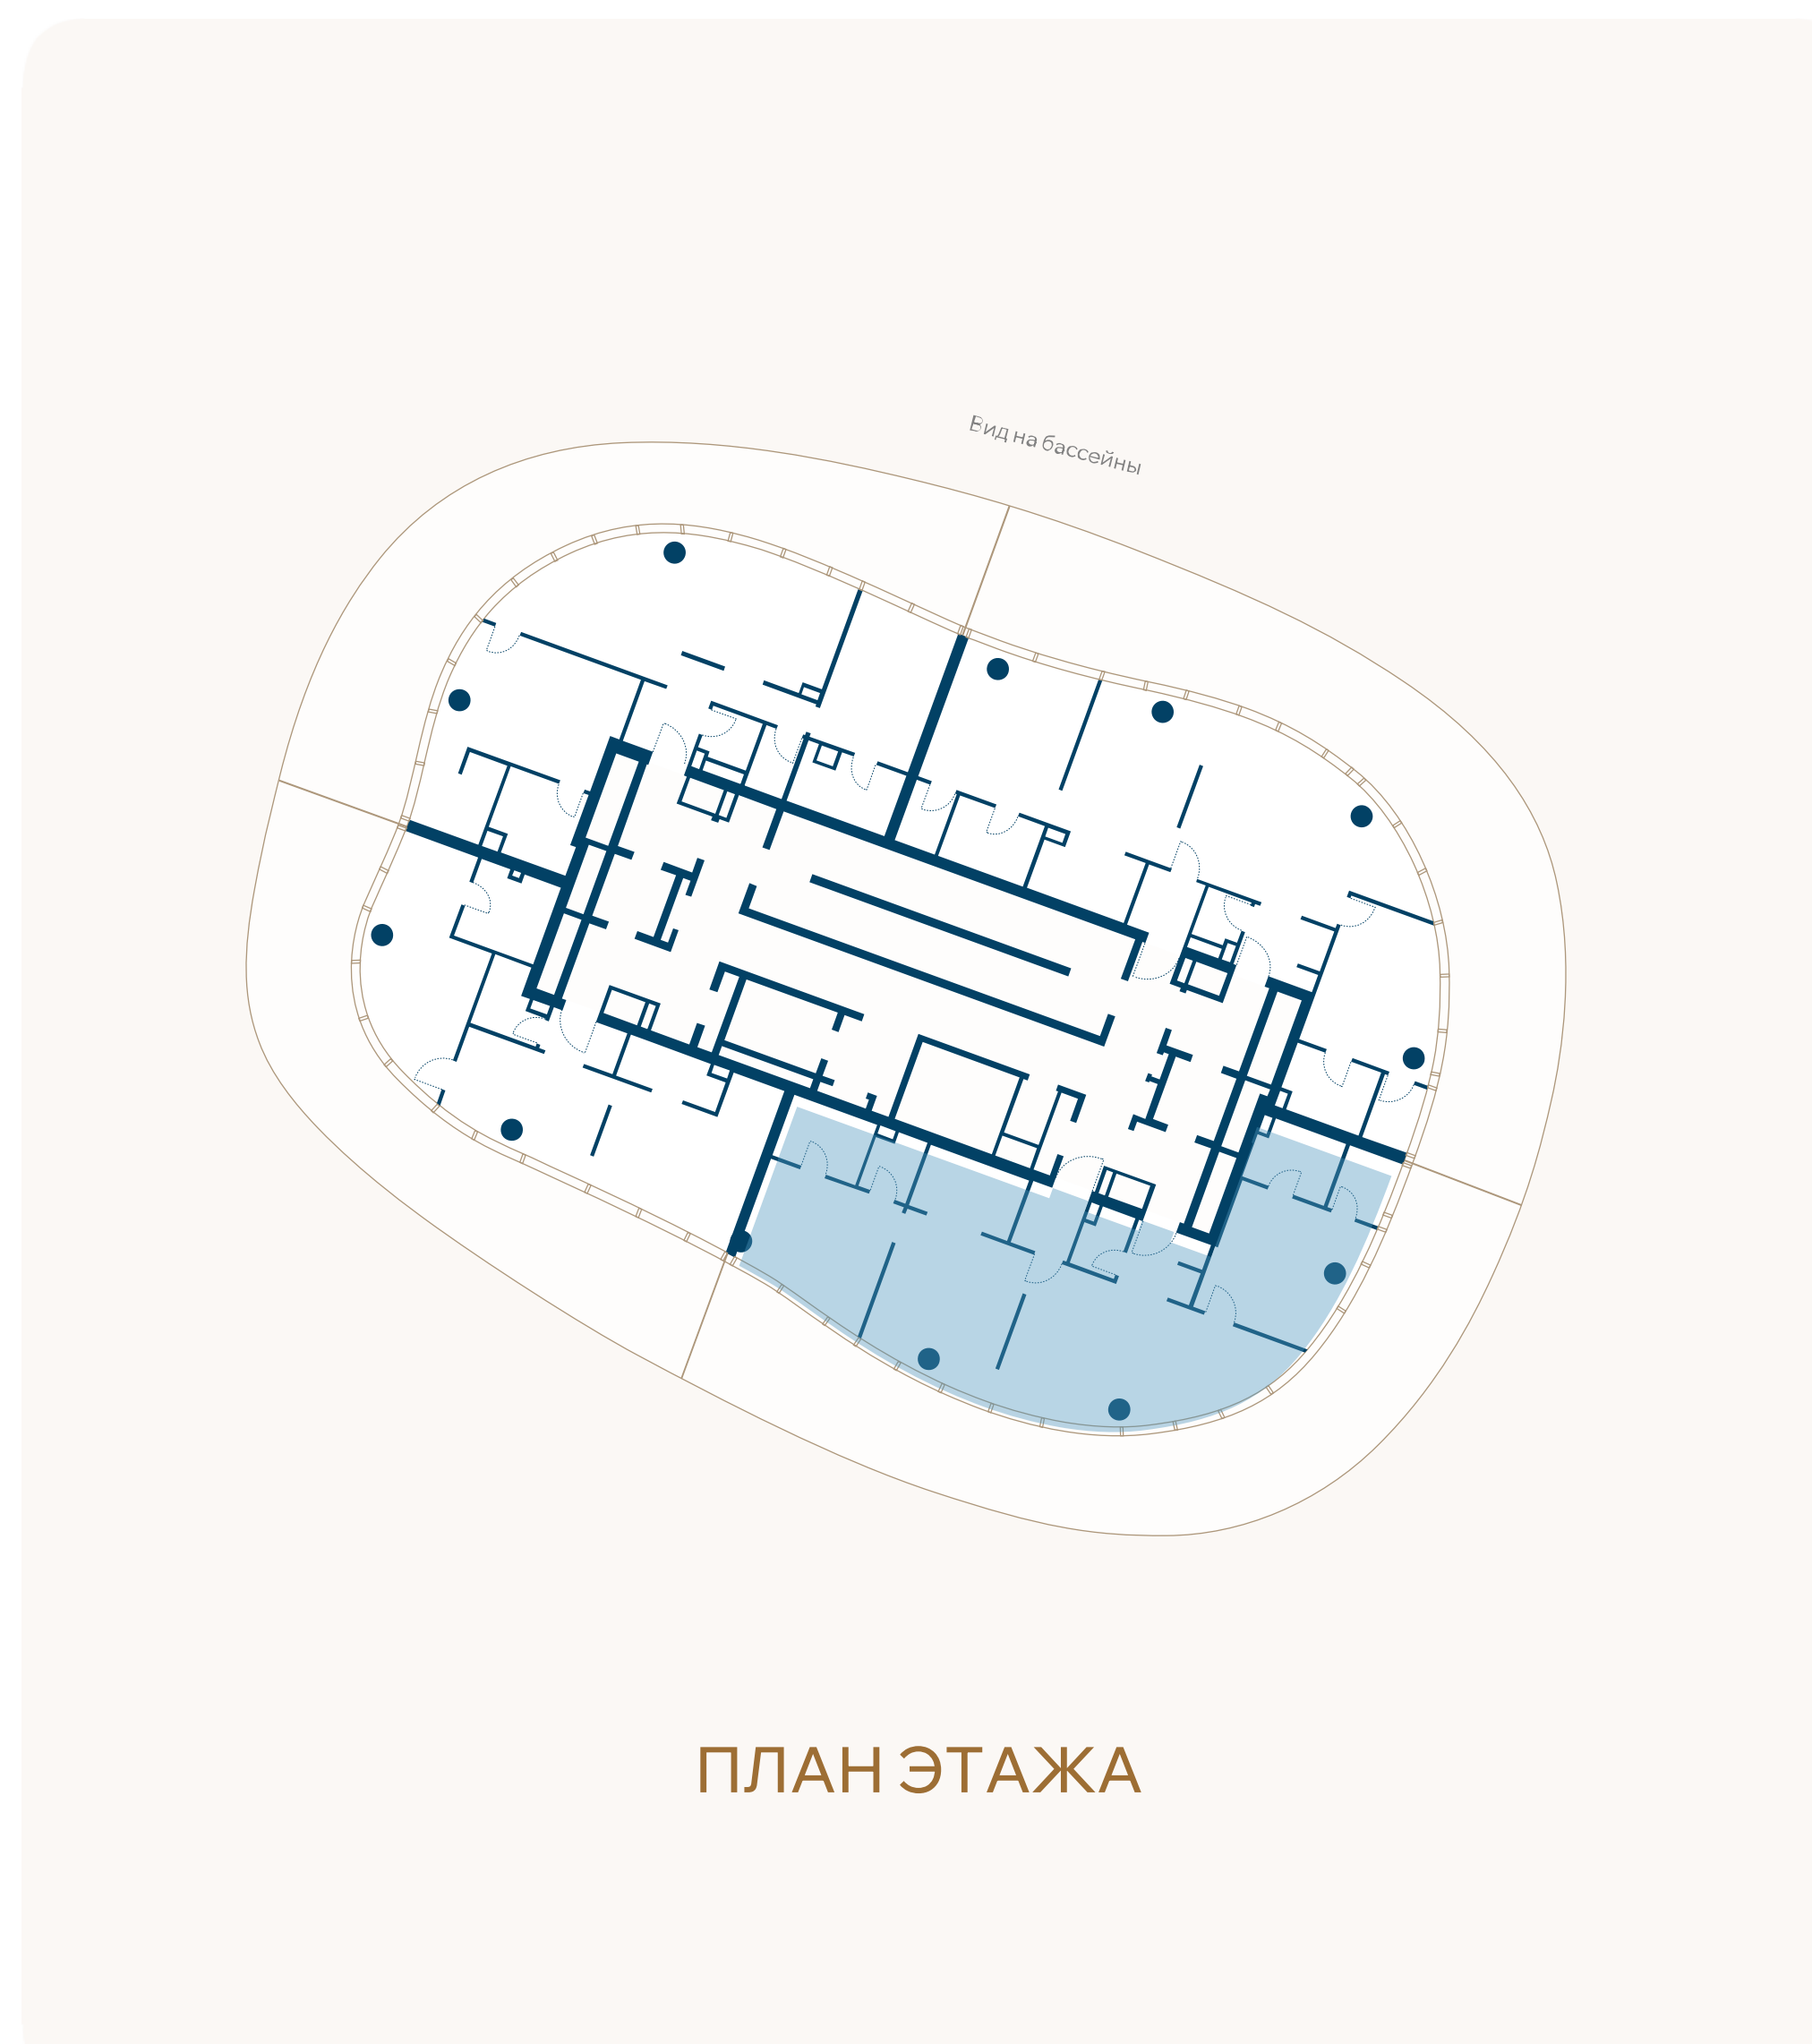

ПЛАН ЭТАЖА



ВИД НА МОРЕ

