




ГЕЛЕНДЖИК МАРИНА

ЭТАЖ 6 • № 22 • КОРПУС V4 У КОМПЛЕКСА БАССЕЙНОВ

- Резиденции с террасой
- Пентхаус

Внутренняя площадь	Спальни	Площадь террасы	Общая площадь
101,9М ²	2	81М ²	182,8М ²

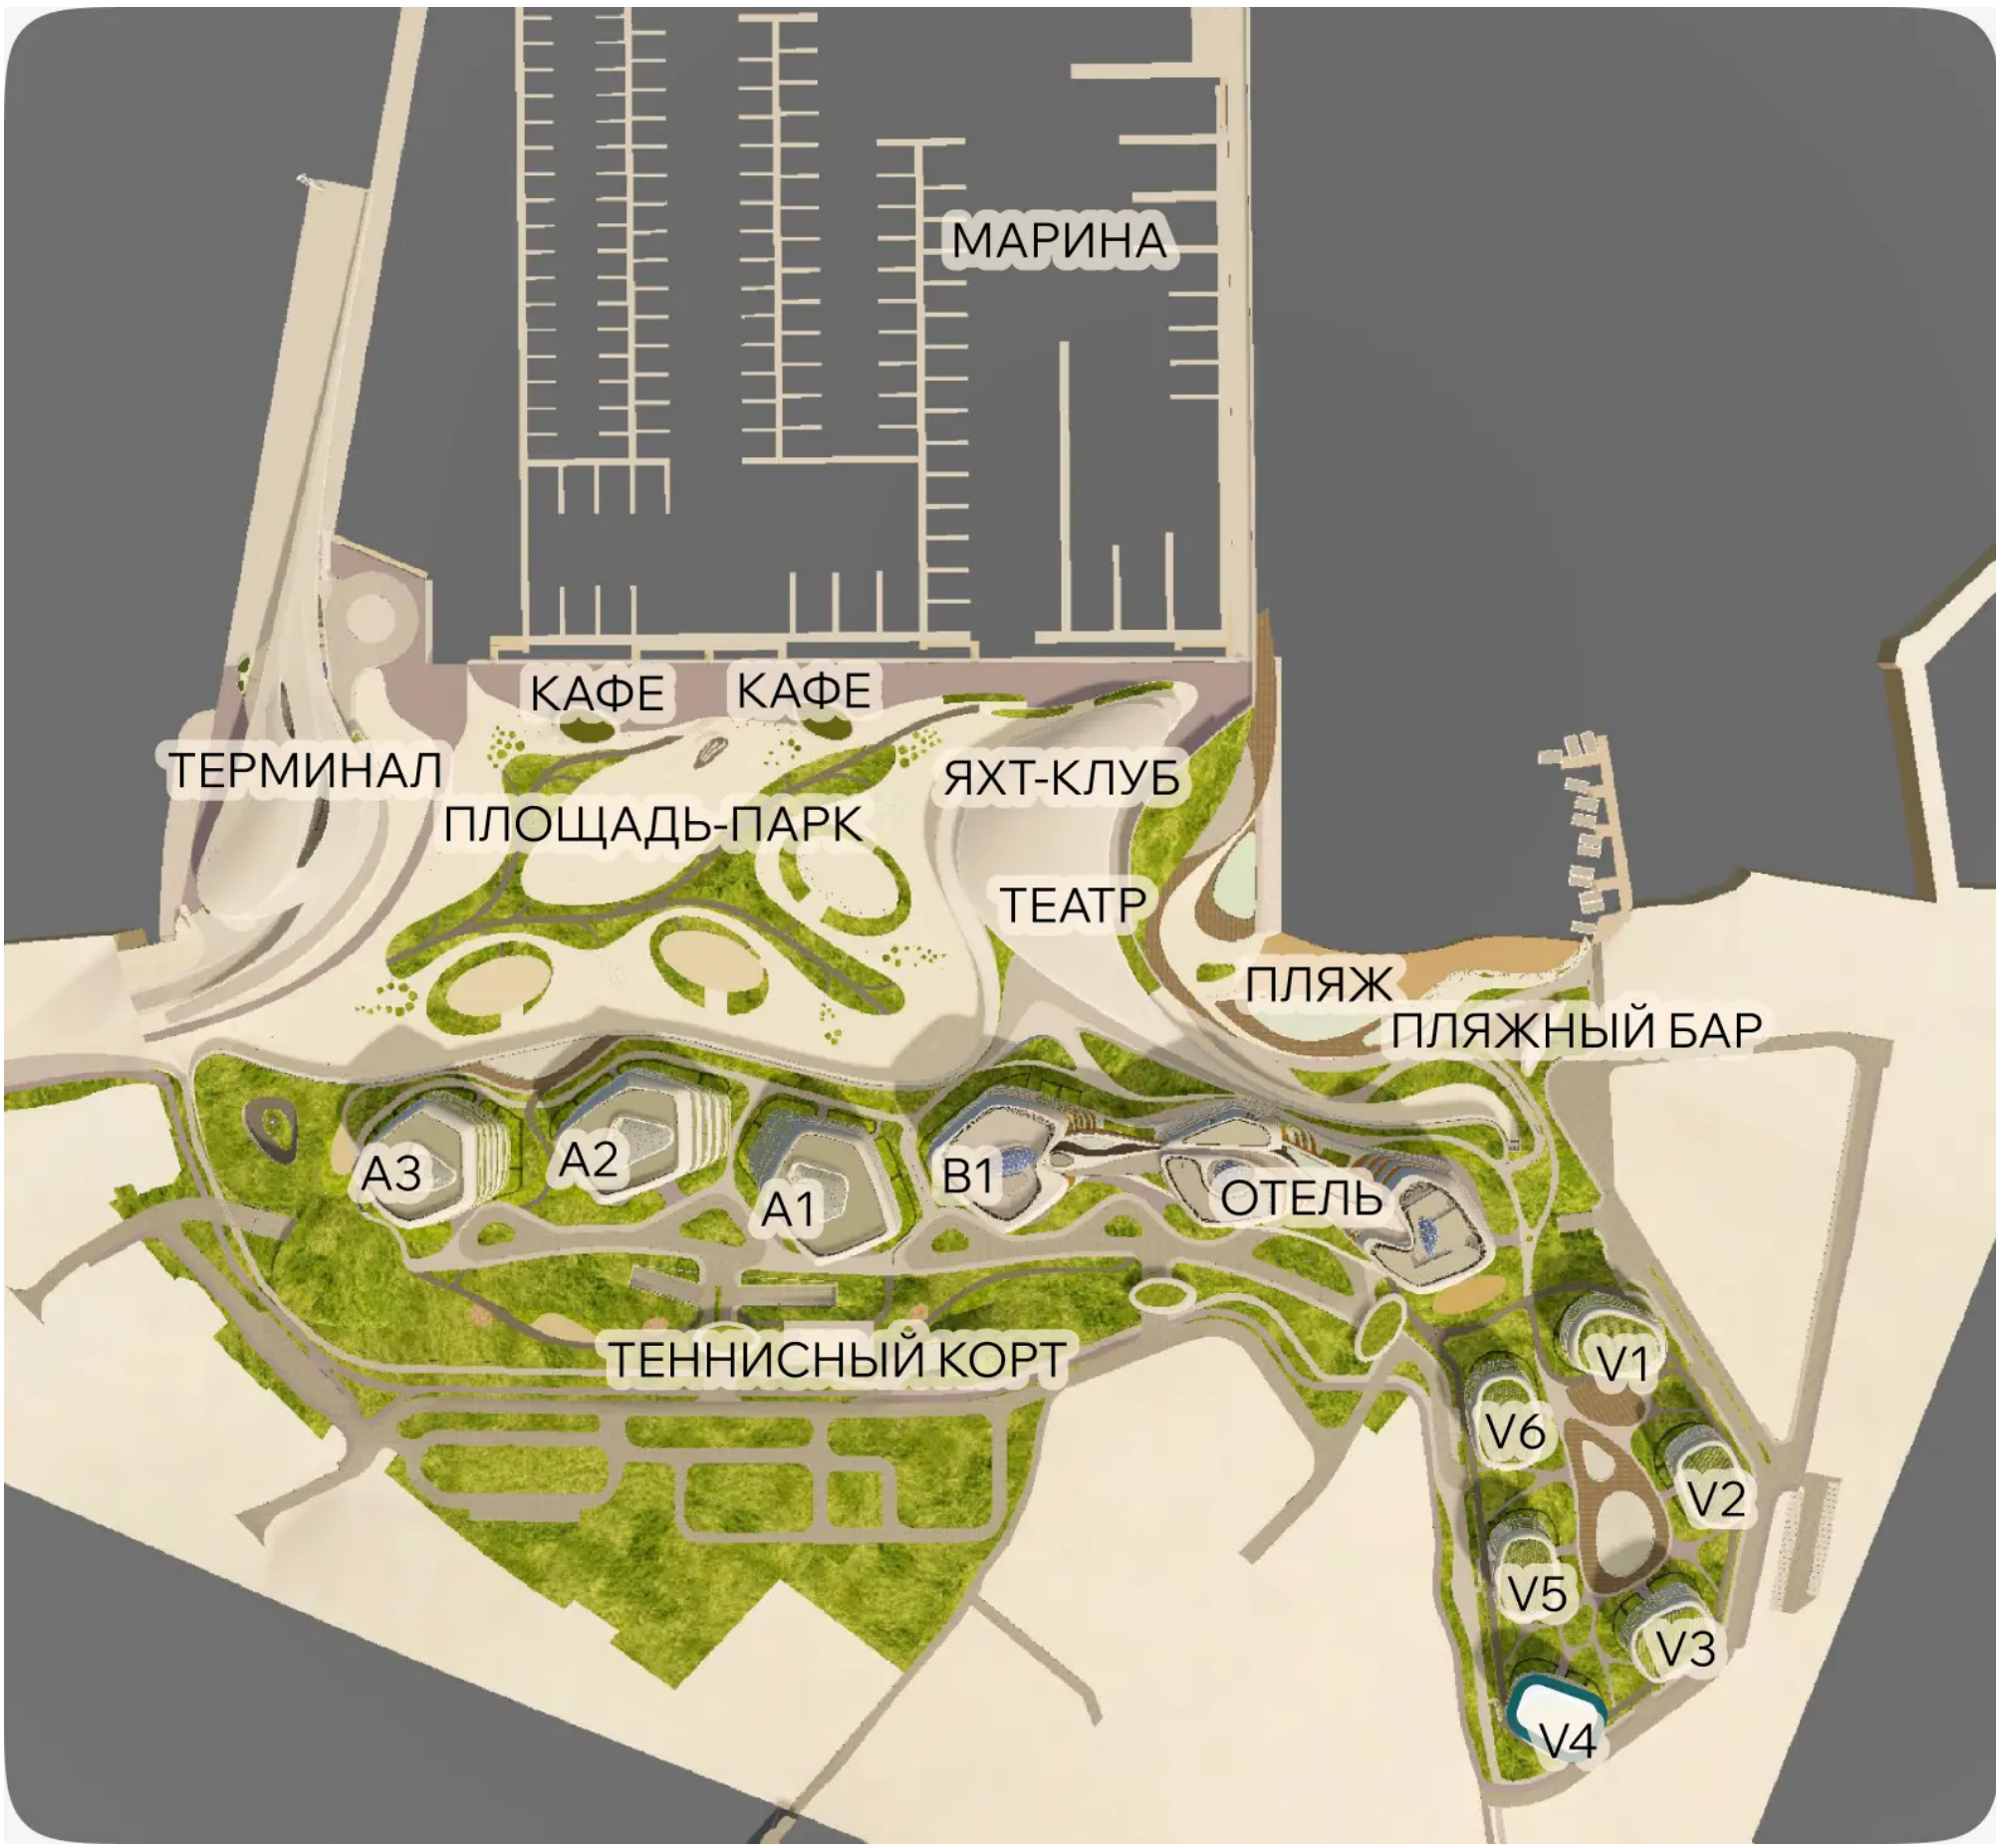

ВИД НА МОРЕ

