


ЭТАЖ 2 • № 5 • КОРПУС V5 У КОМПЛЕКСА БАССЕЙНОВ

Резиденции с террасой

|                    |         |                    |                     |
|--------------------|---------|--------------------|---------------------|
| Внутренняя площадь | Спальни | Площадь террасы    | Общая площадь       |
| 85,3м <sup>2</sup> | 1       | 51,4м <sup>2</sup> | 136,7м <sup>2</sup> |

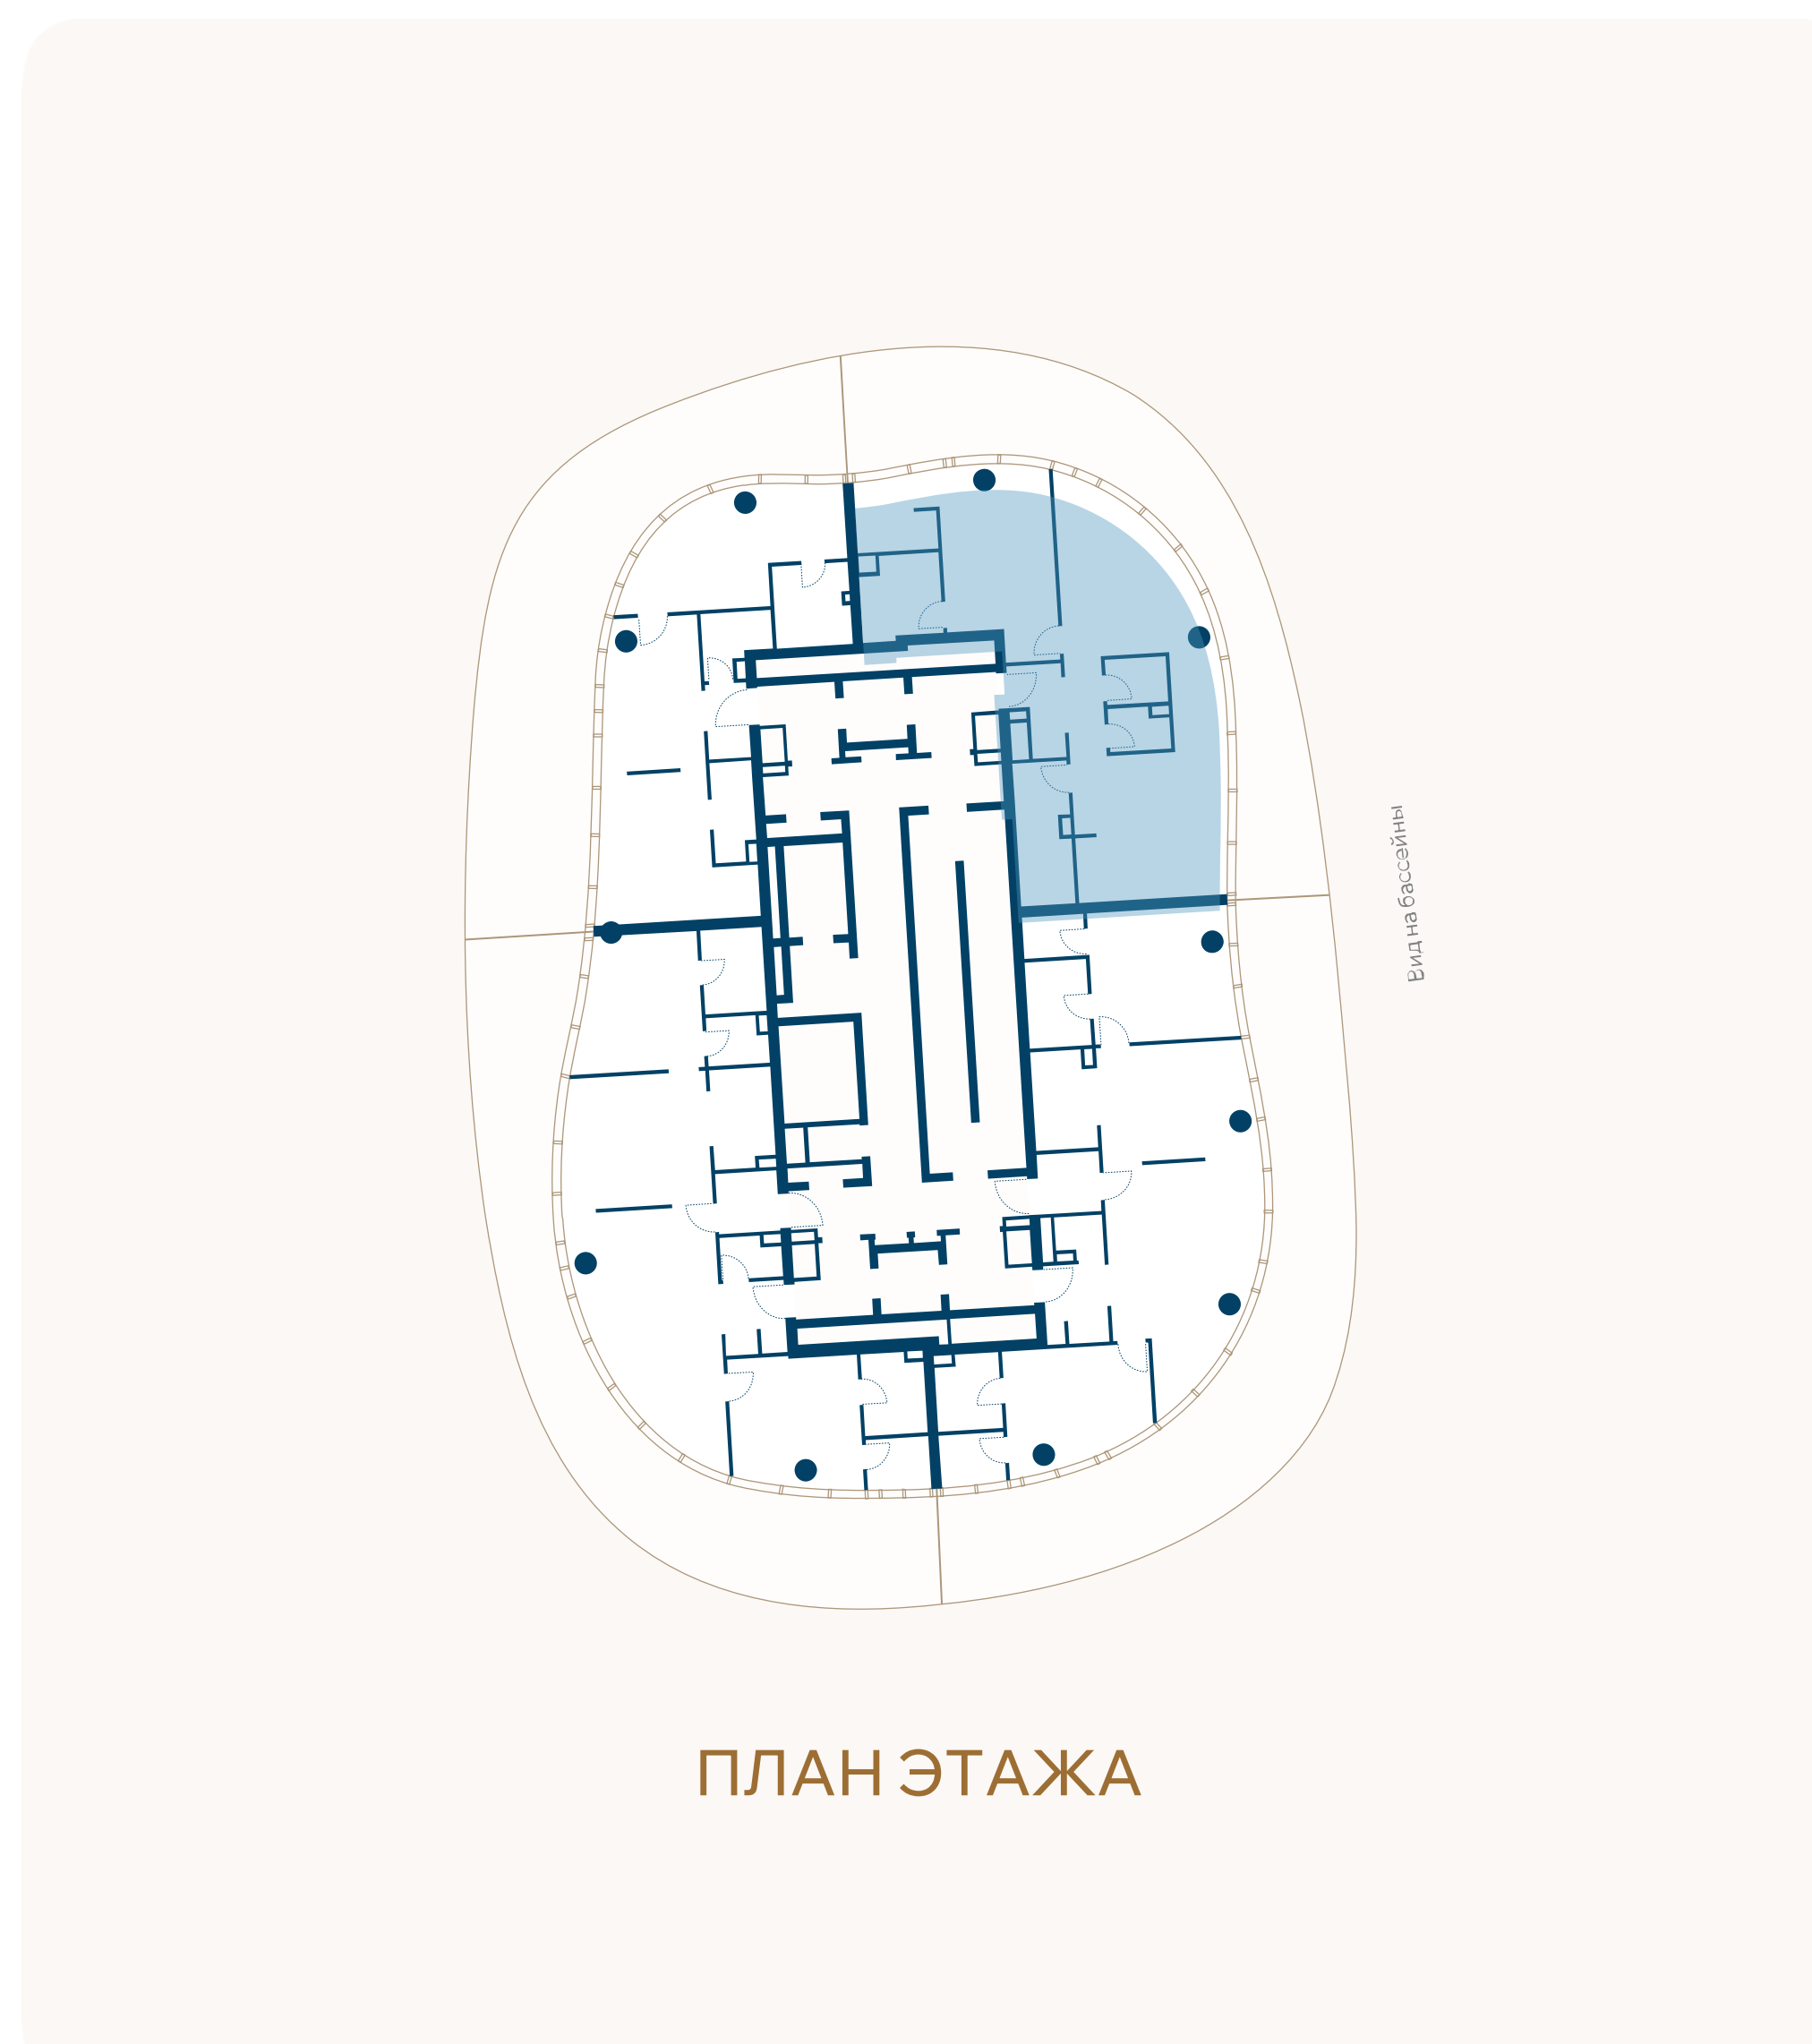

ВИД НА БАССЕЙН

