
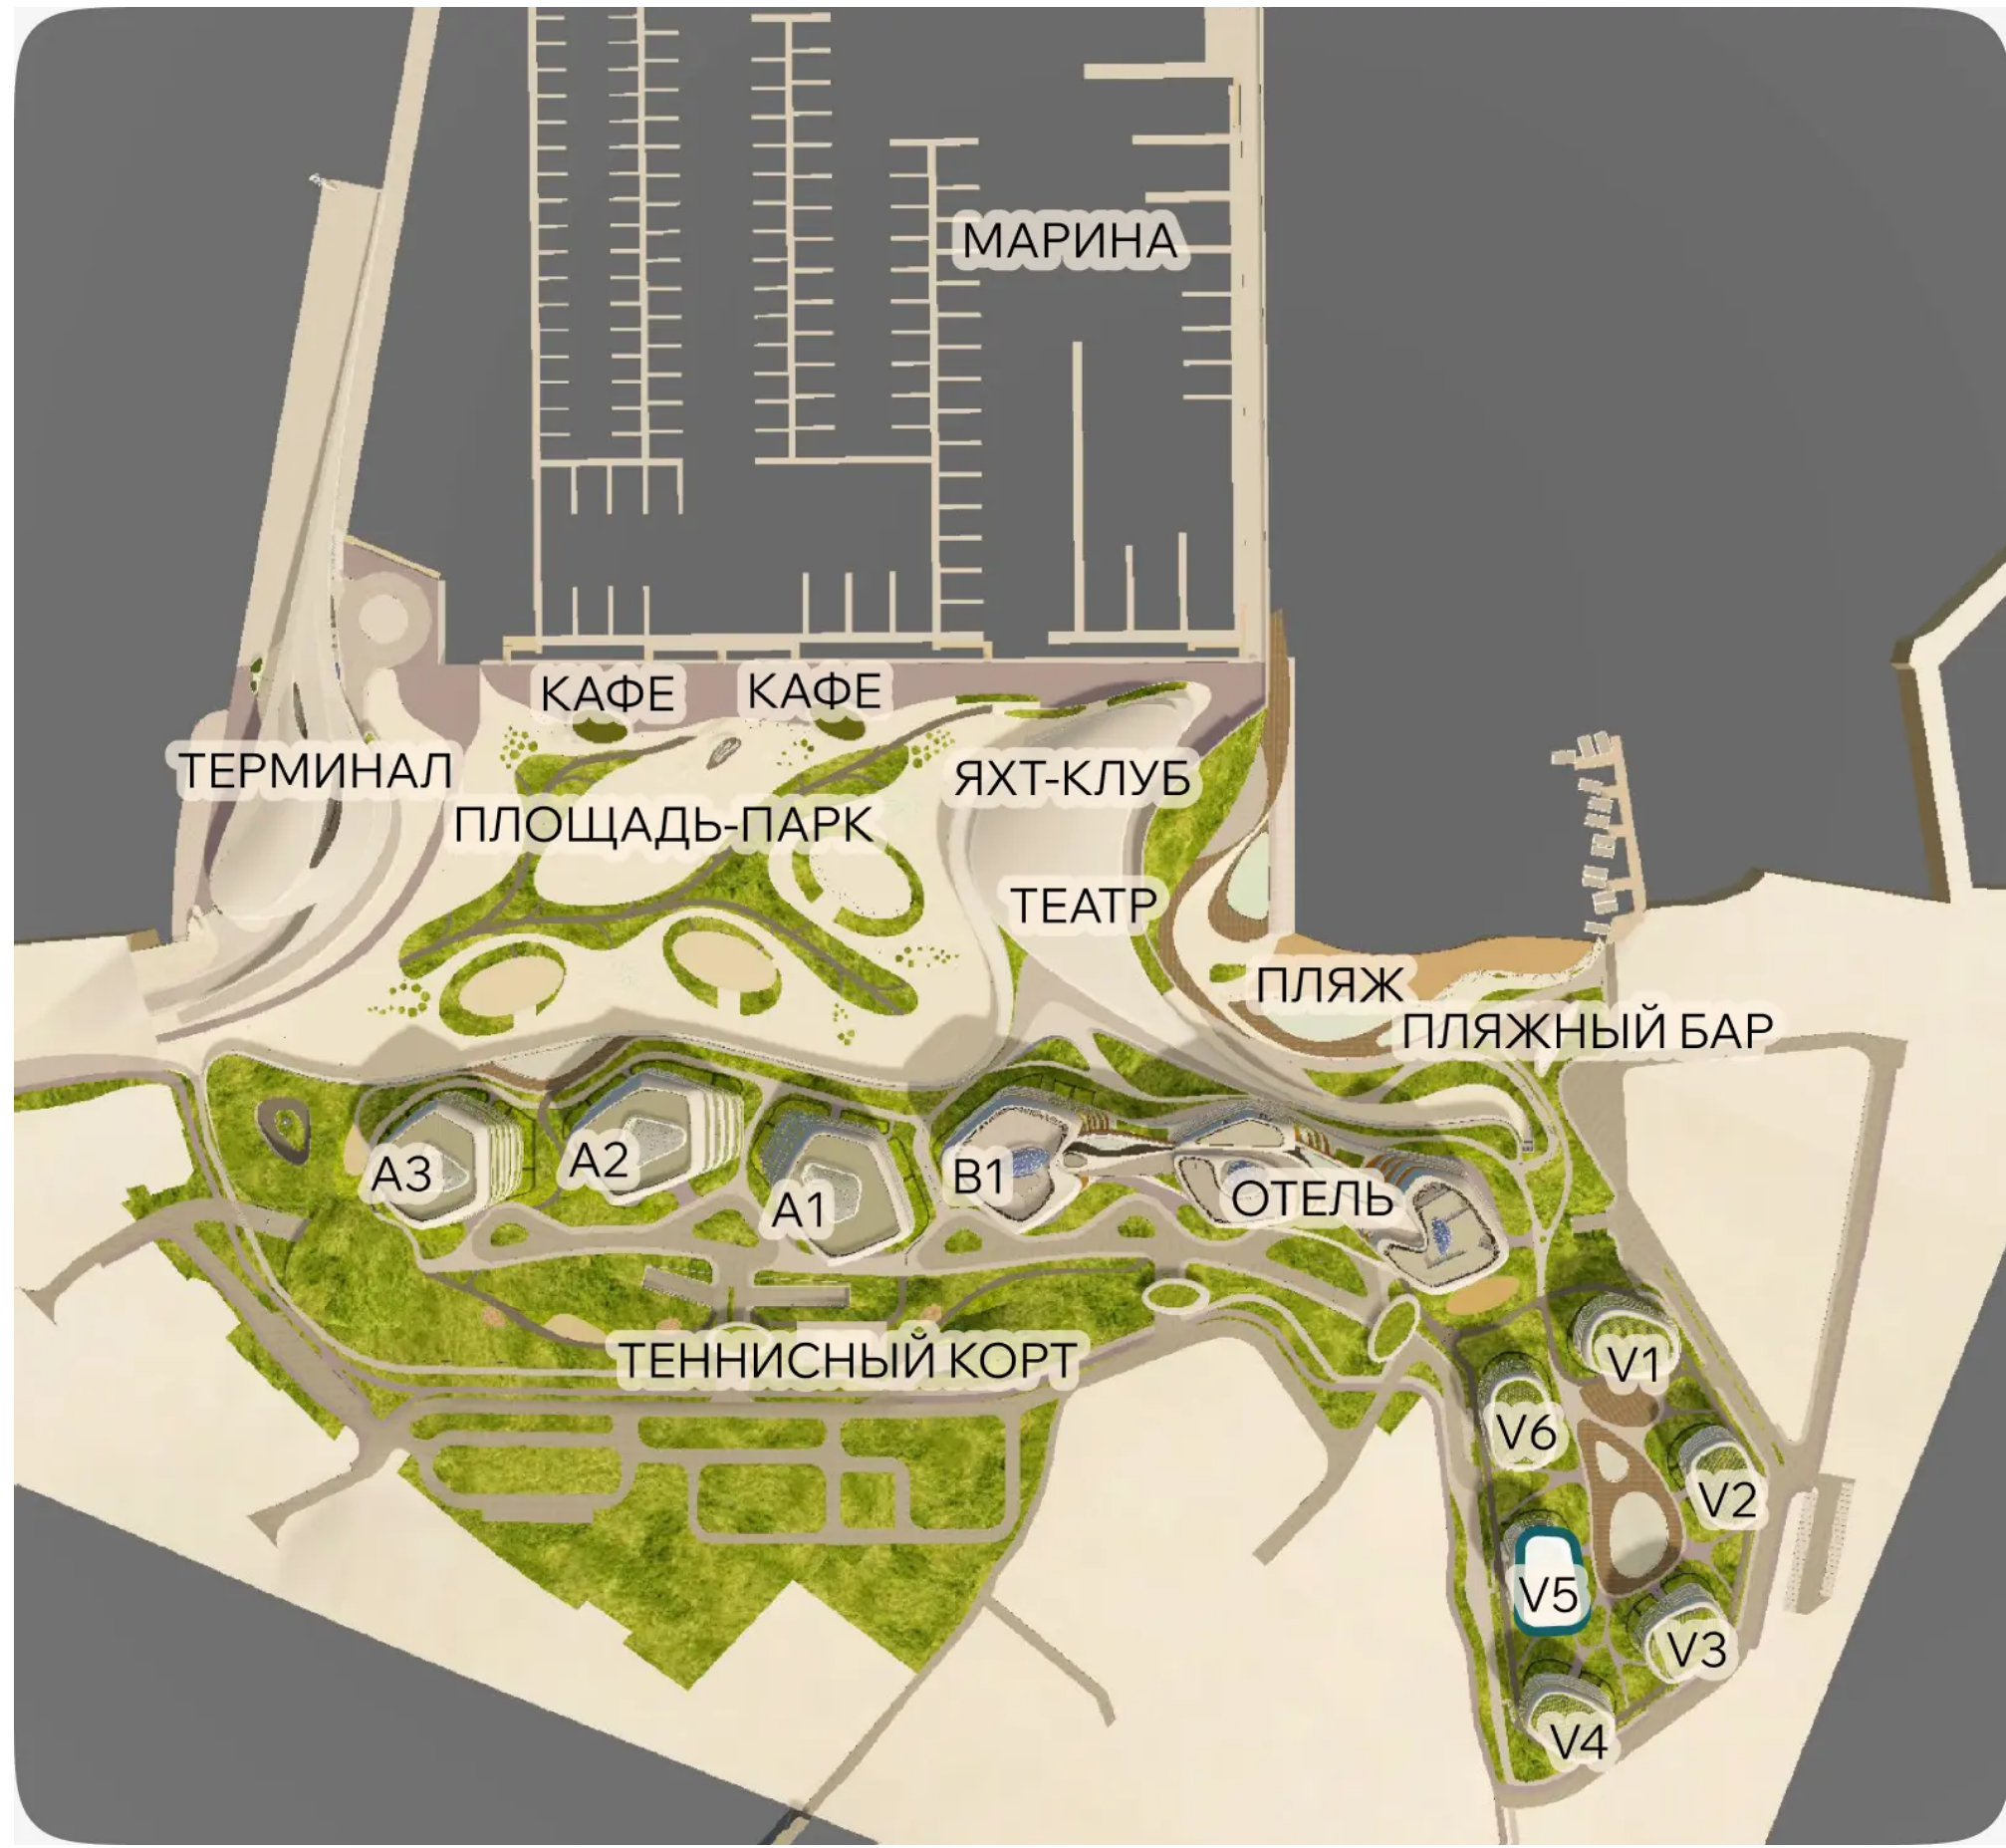


ЭТАЖ 2 • № 6 • КОРПУС V5 У КОМПЛЕКСА БАССЕЙНОВ

Резиденции с террасой

Внутренняя площадь	Спальни	Площадь террасы	Общая площадь
97,4М ²	2	67,8М ²	165,2М ²

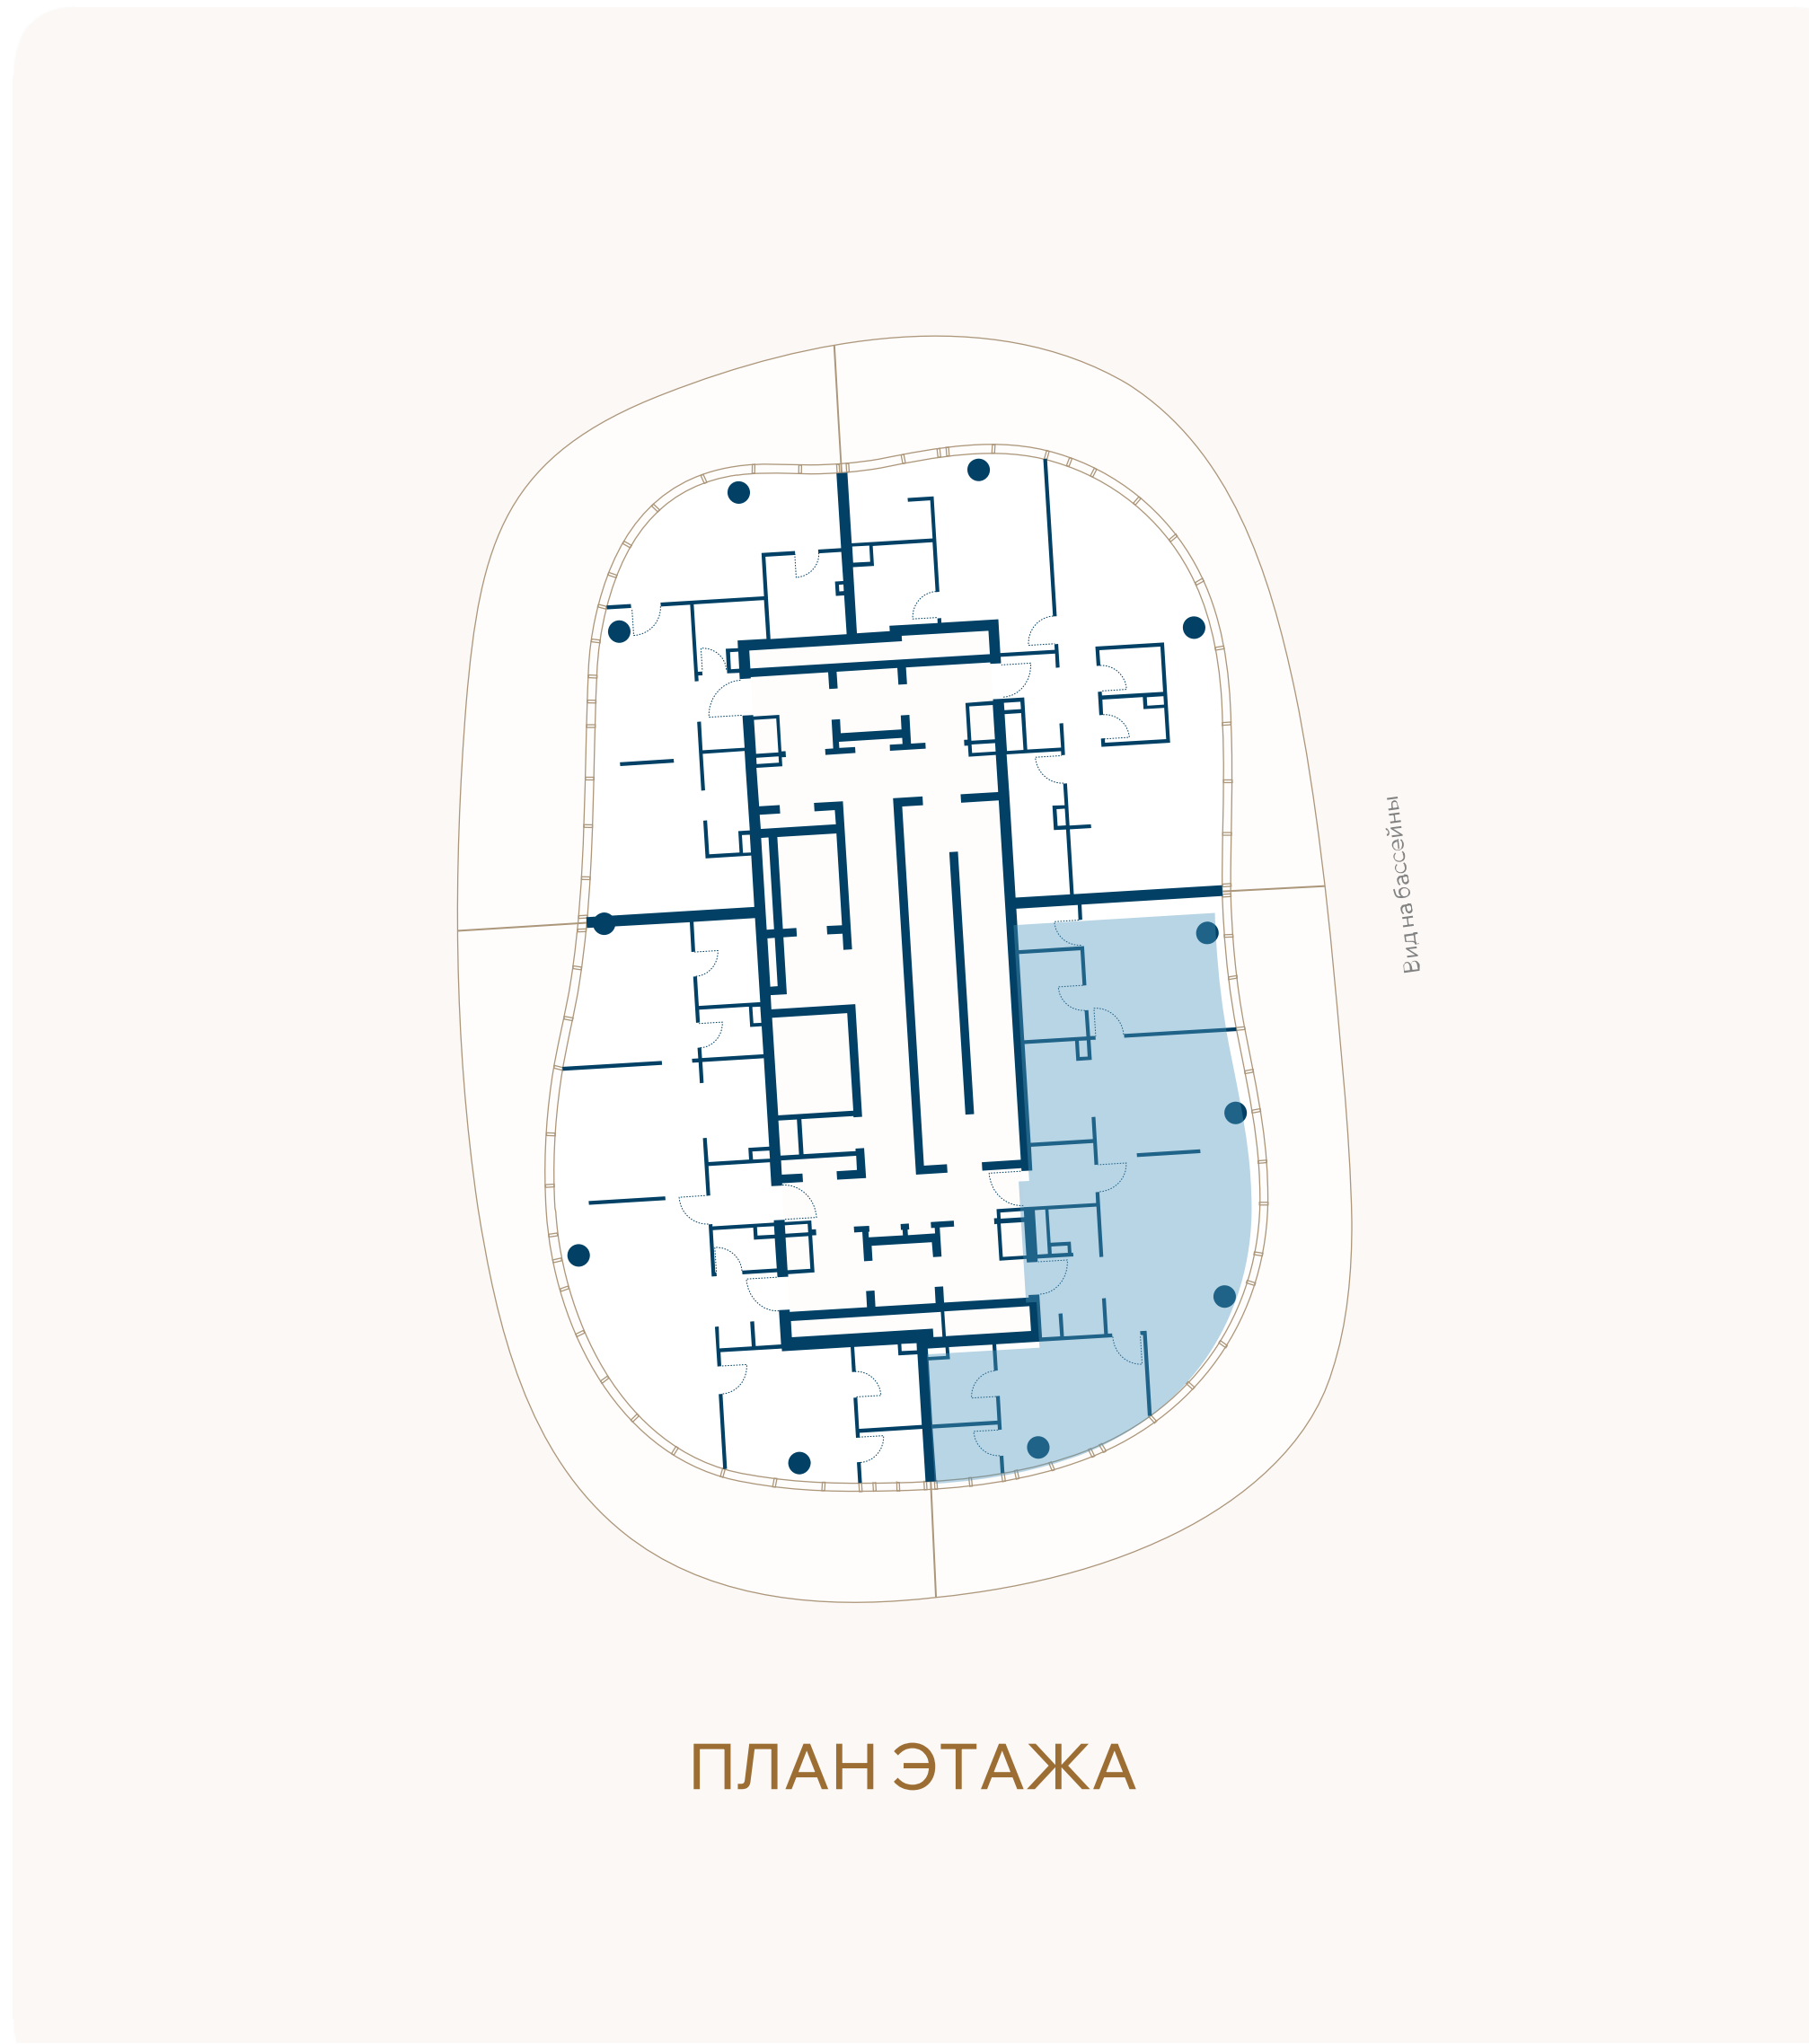

ВИД НА БАССЕЙН

