


ЭТАЖ 3 • № 9 • КОРПУС V5 У КОМПЛЕКСА БАССЕЙНОВ

Резиденции с террасой

Внутренняя площадь	Спальни	Площадь террасы	Общая площадь
85,3м ²	1	46,6м ²	131,9м ²

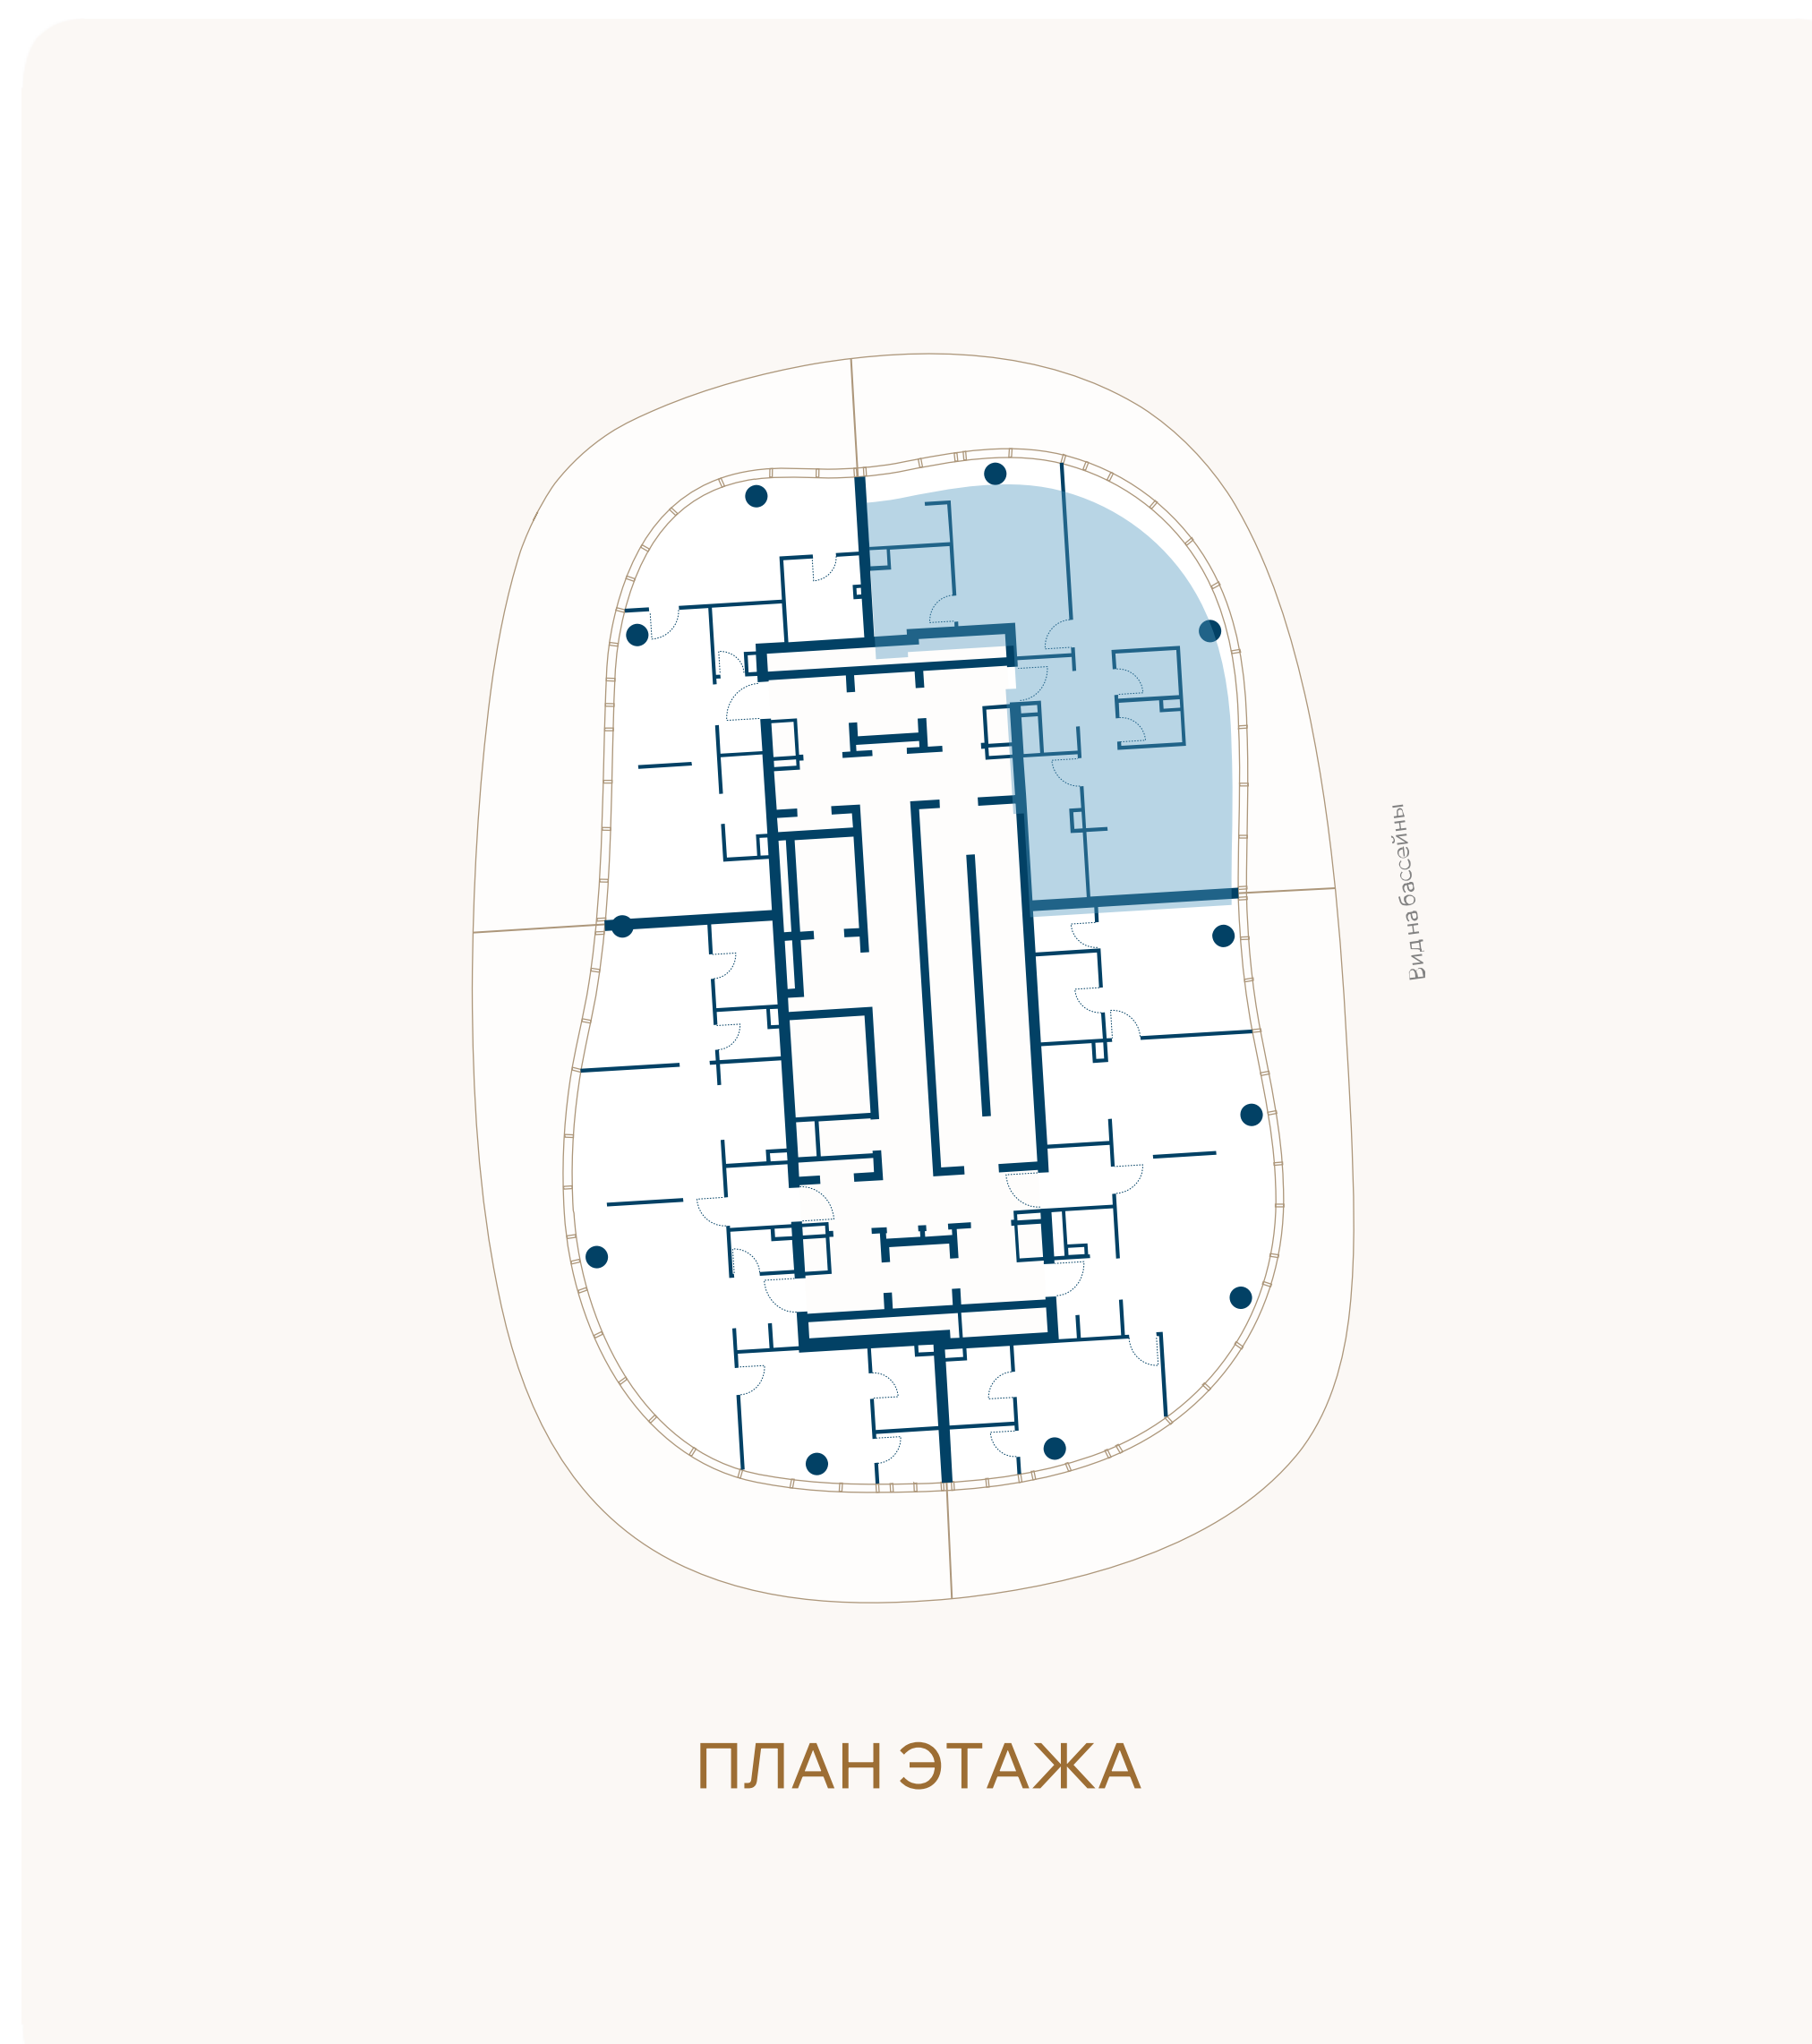

ВИД НА БАССЕЙН

