
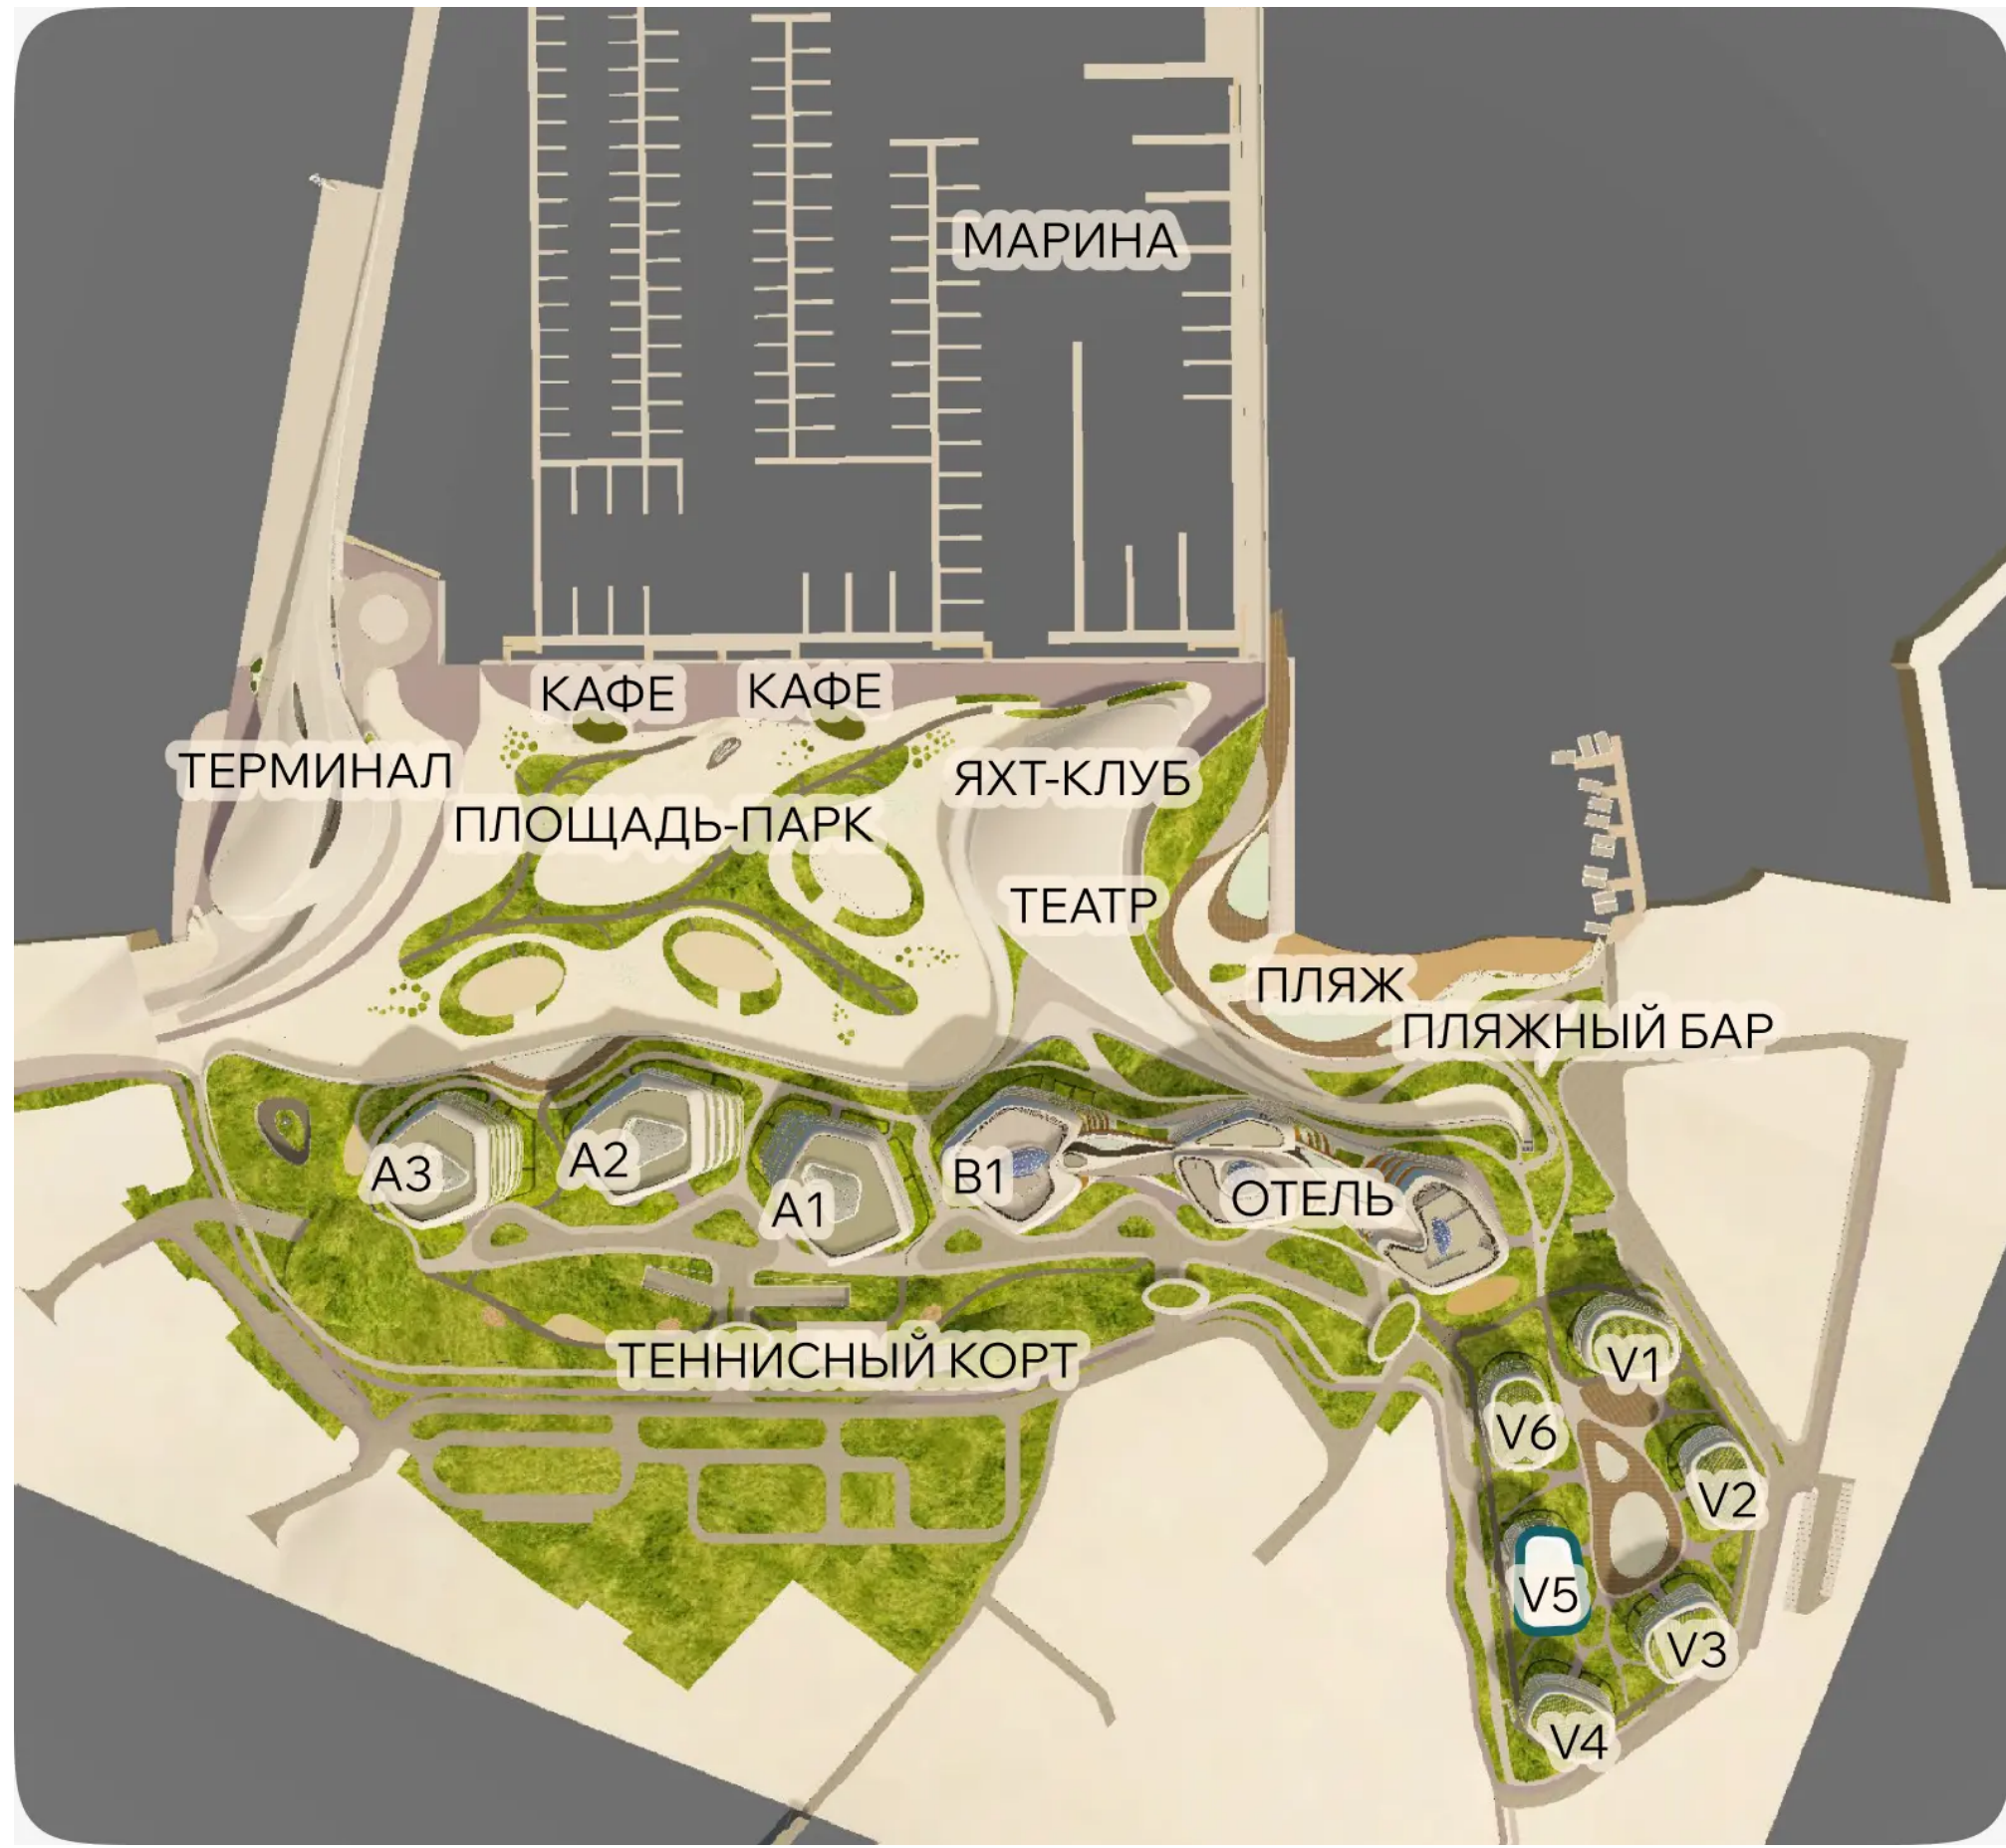


ЭТАЖ 3 • № 10 • КОРПУС V5 У КОМПЛЕКСА БАССЕЙНОВ

Резиденции с террасой

Внутренняя площадь	Спальни	Площадь террасы	Общая площадь
97,4М ²	2	66,1М ²	163,5М ²

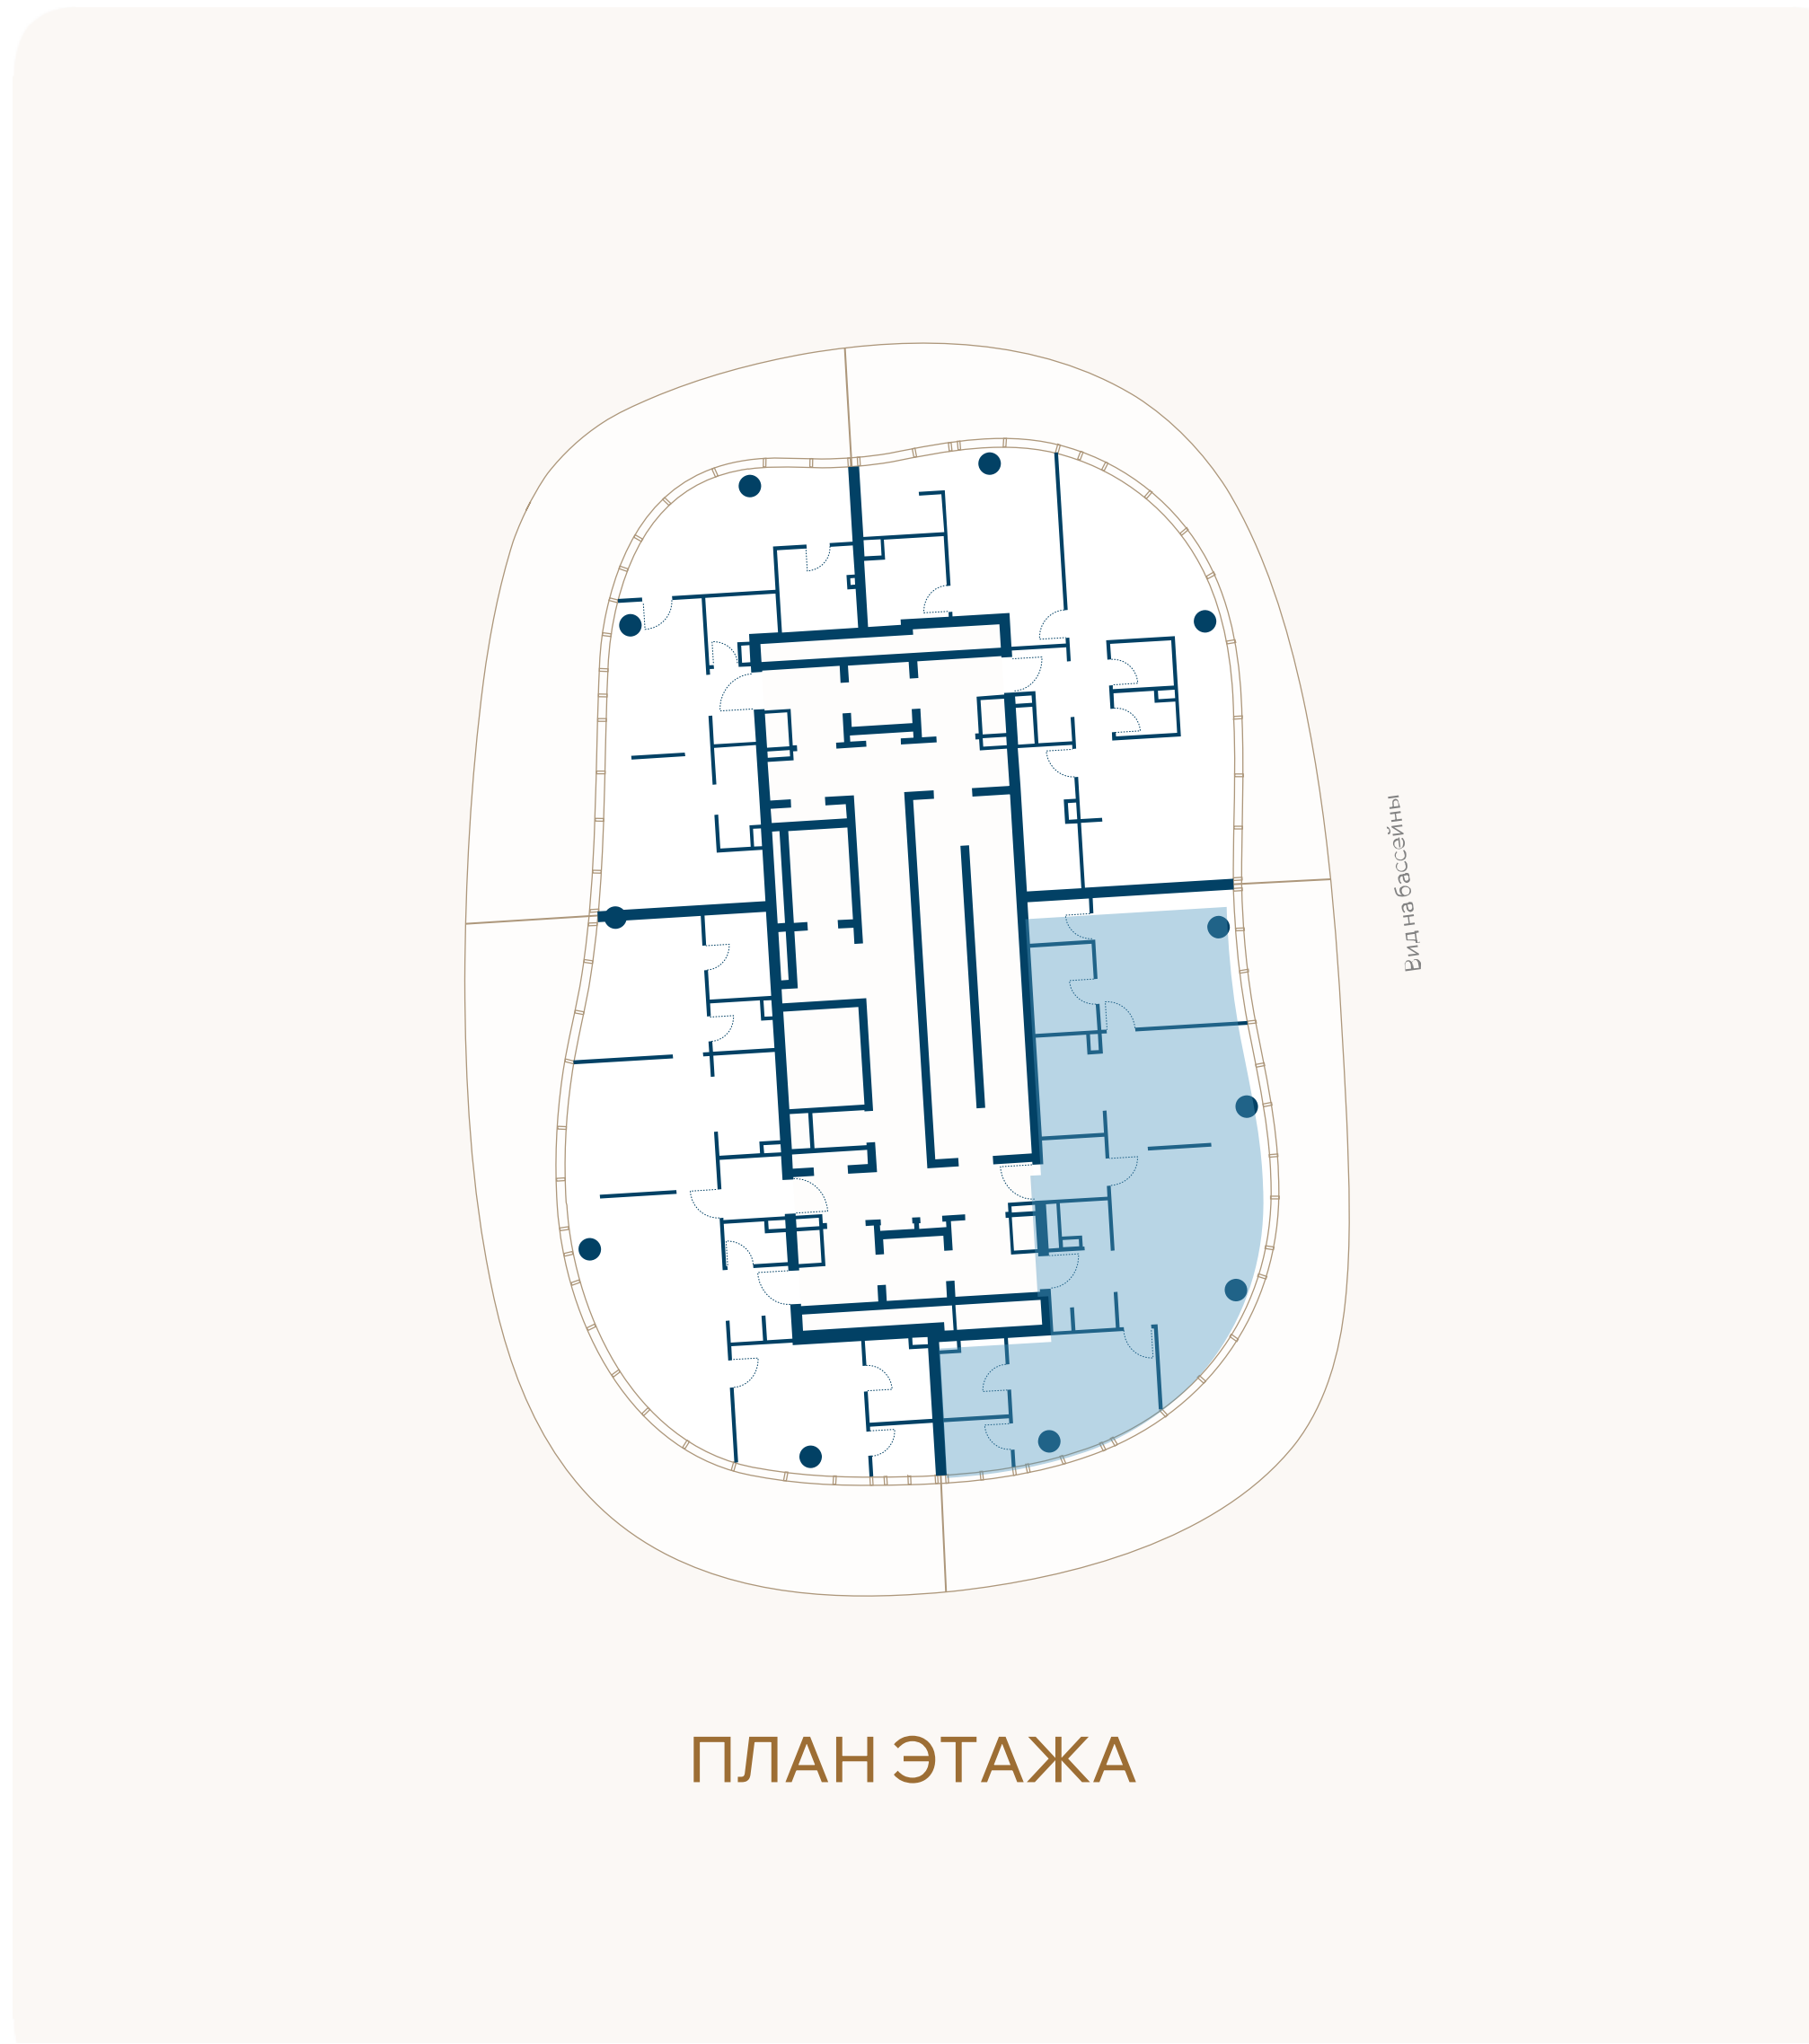

ВИД НА БАССЕЙН

