


ЭТАЖ 4 • № 13 • КОРПУС V5 У КОМПЛЕКСА БАССЕЙНОВ

Резиденции с террасой

Внутренняя площадь	Спальни	Площадь террасы	Общая площадь
85,3М ²	1	41М ²	126,2М ²

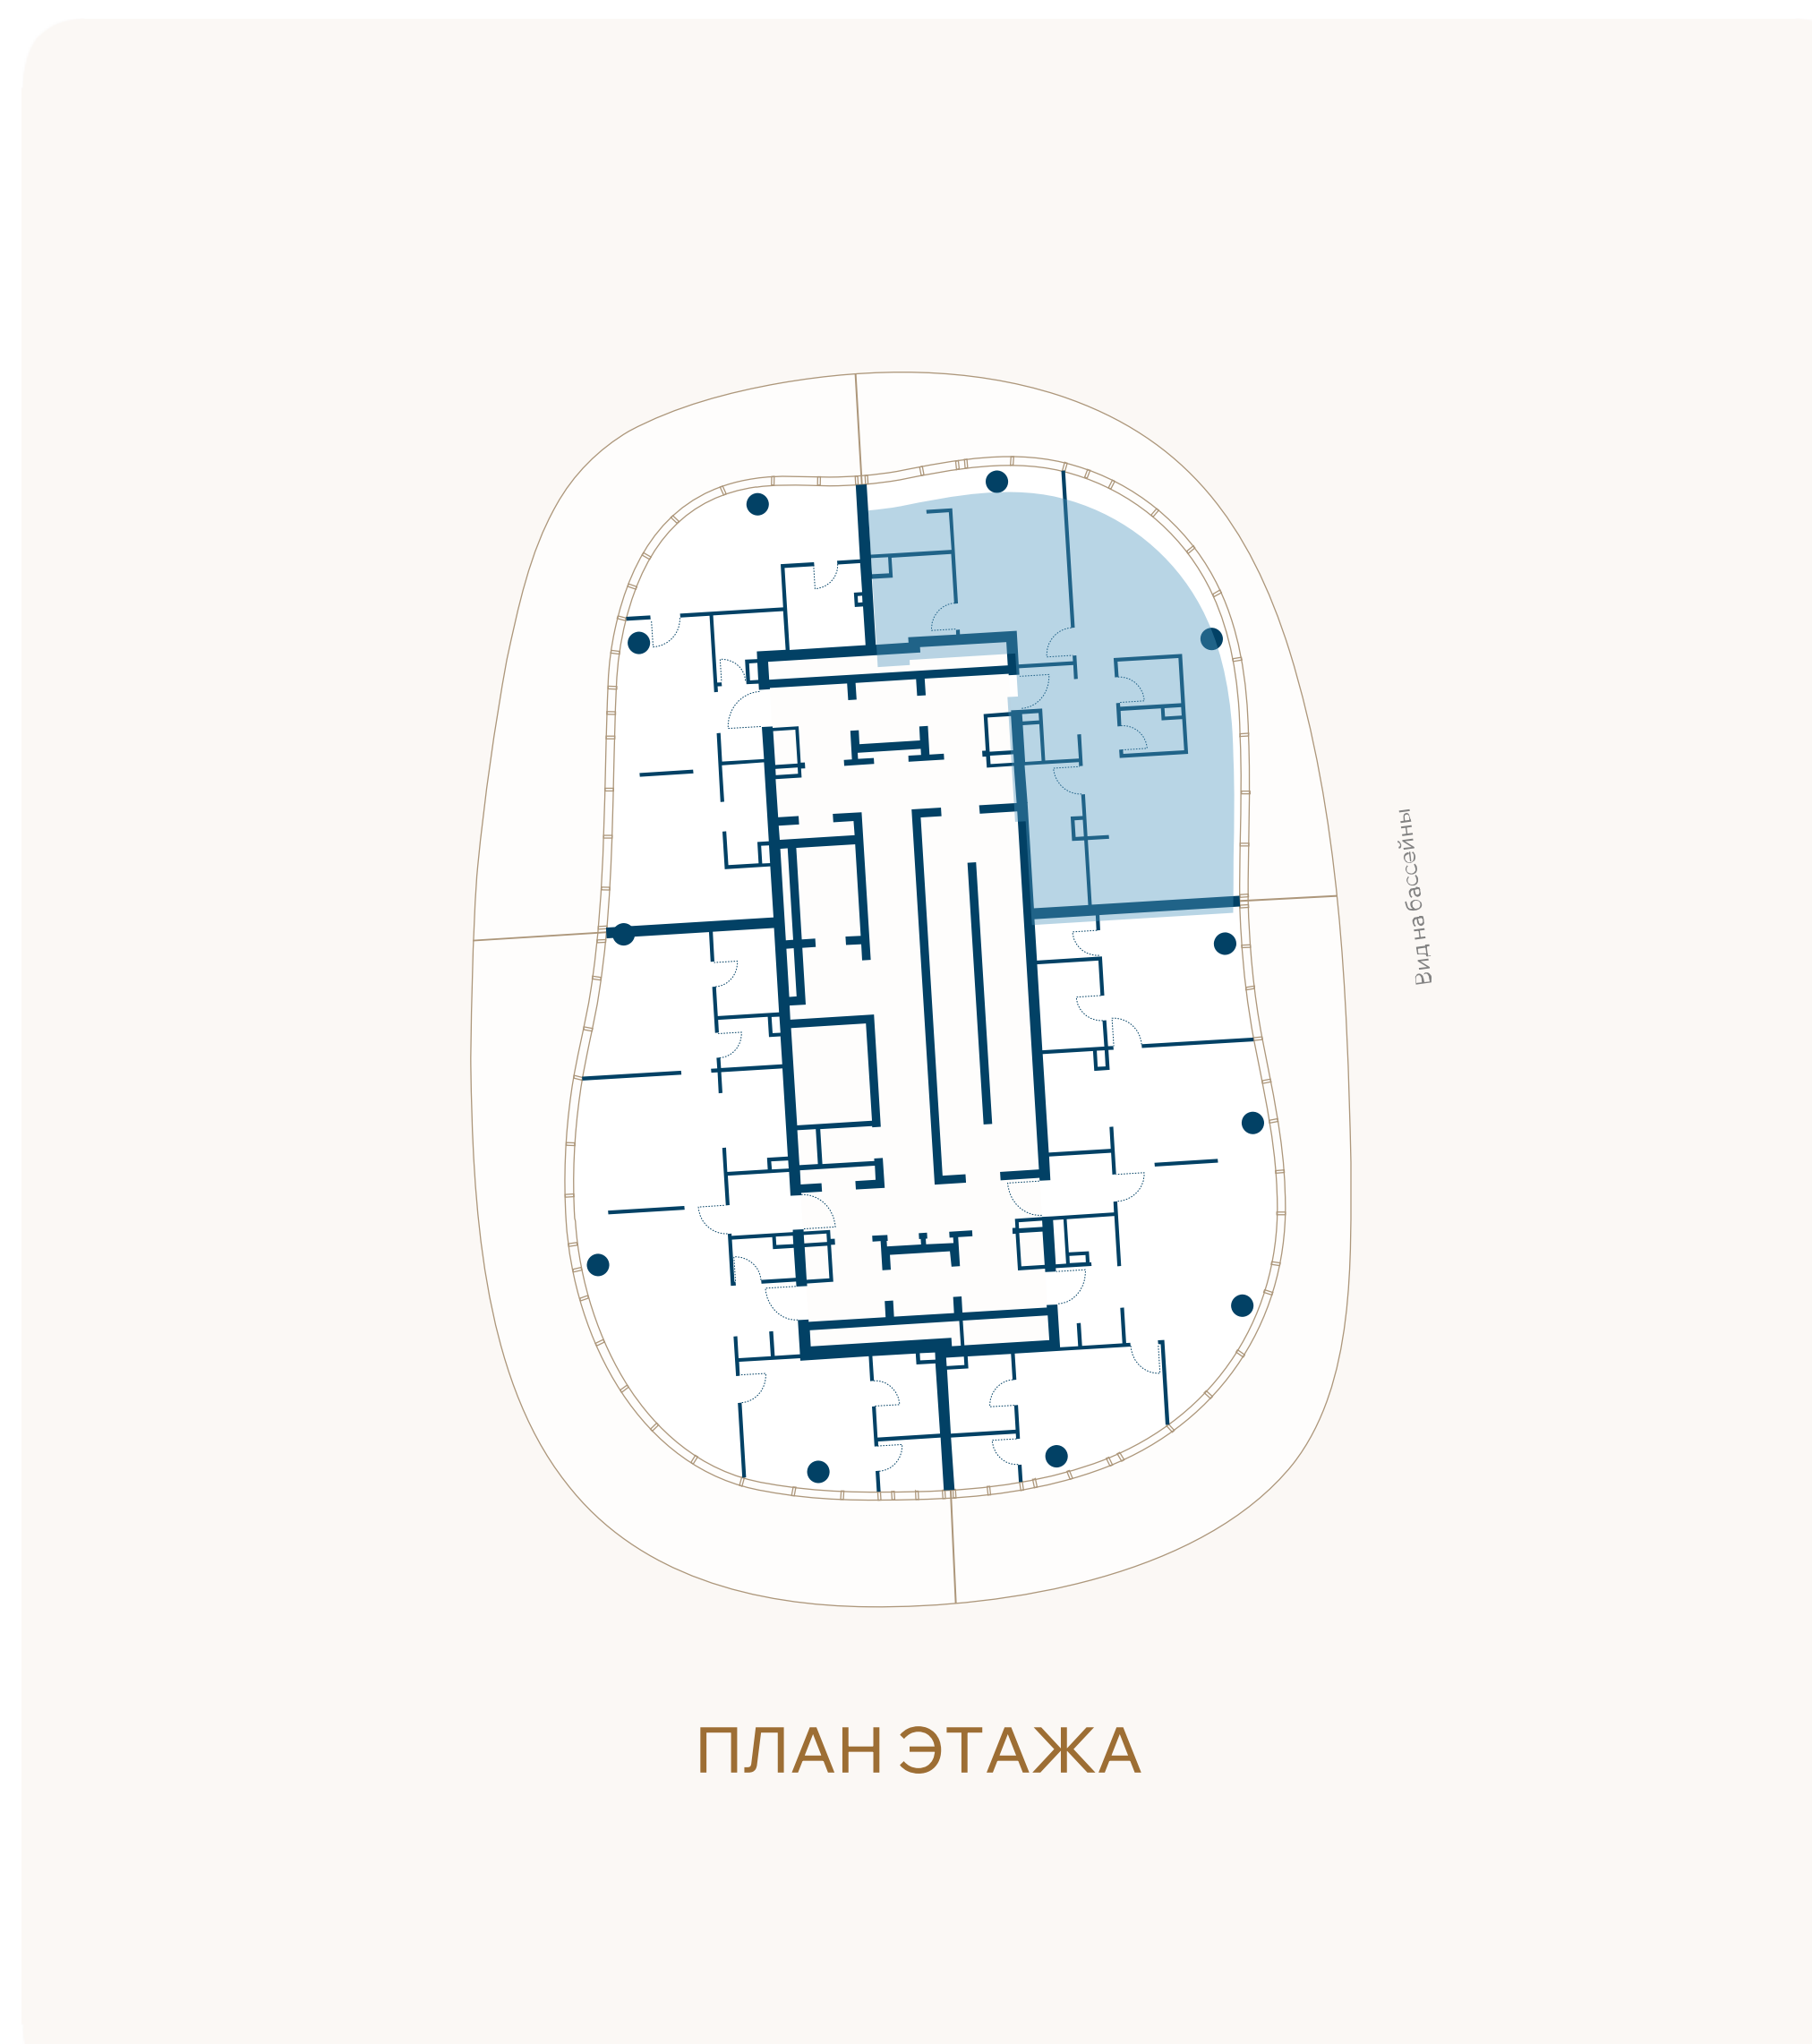

ВИД НА БАССЕЙН

