


ЭТАЖ 4 • № 14 • КОРПУС V5 У КОМПЛЕКСА БАССЕЙНОВ

Резиденции с террасой

Внутренняя площадь	Спальни	Площадь террасы	Общая площадь
97,4М ²	2	64,3М ²	161,7М ²

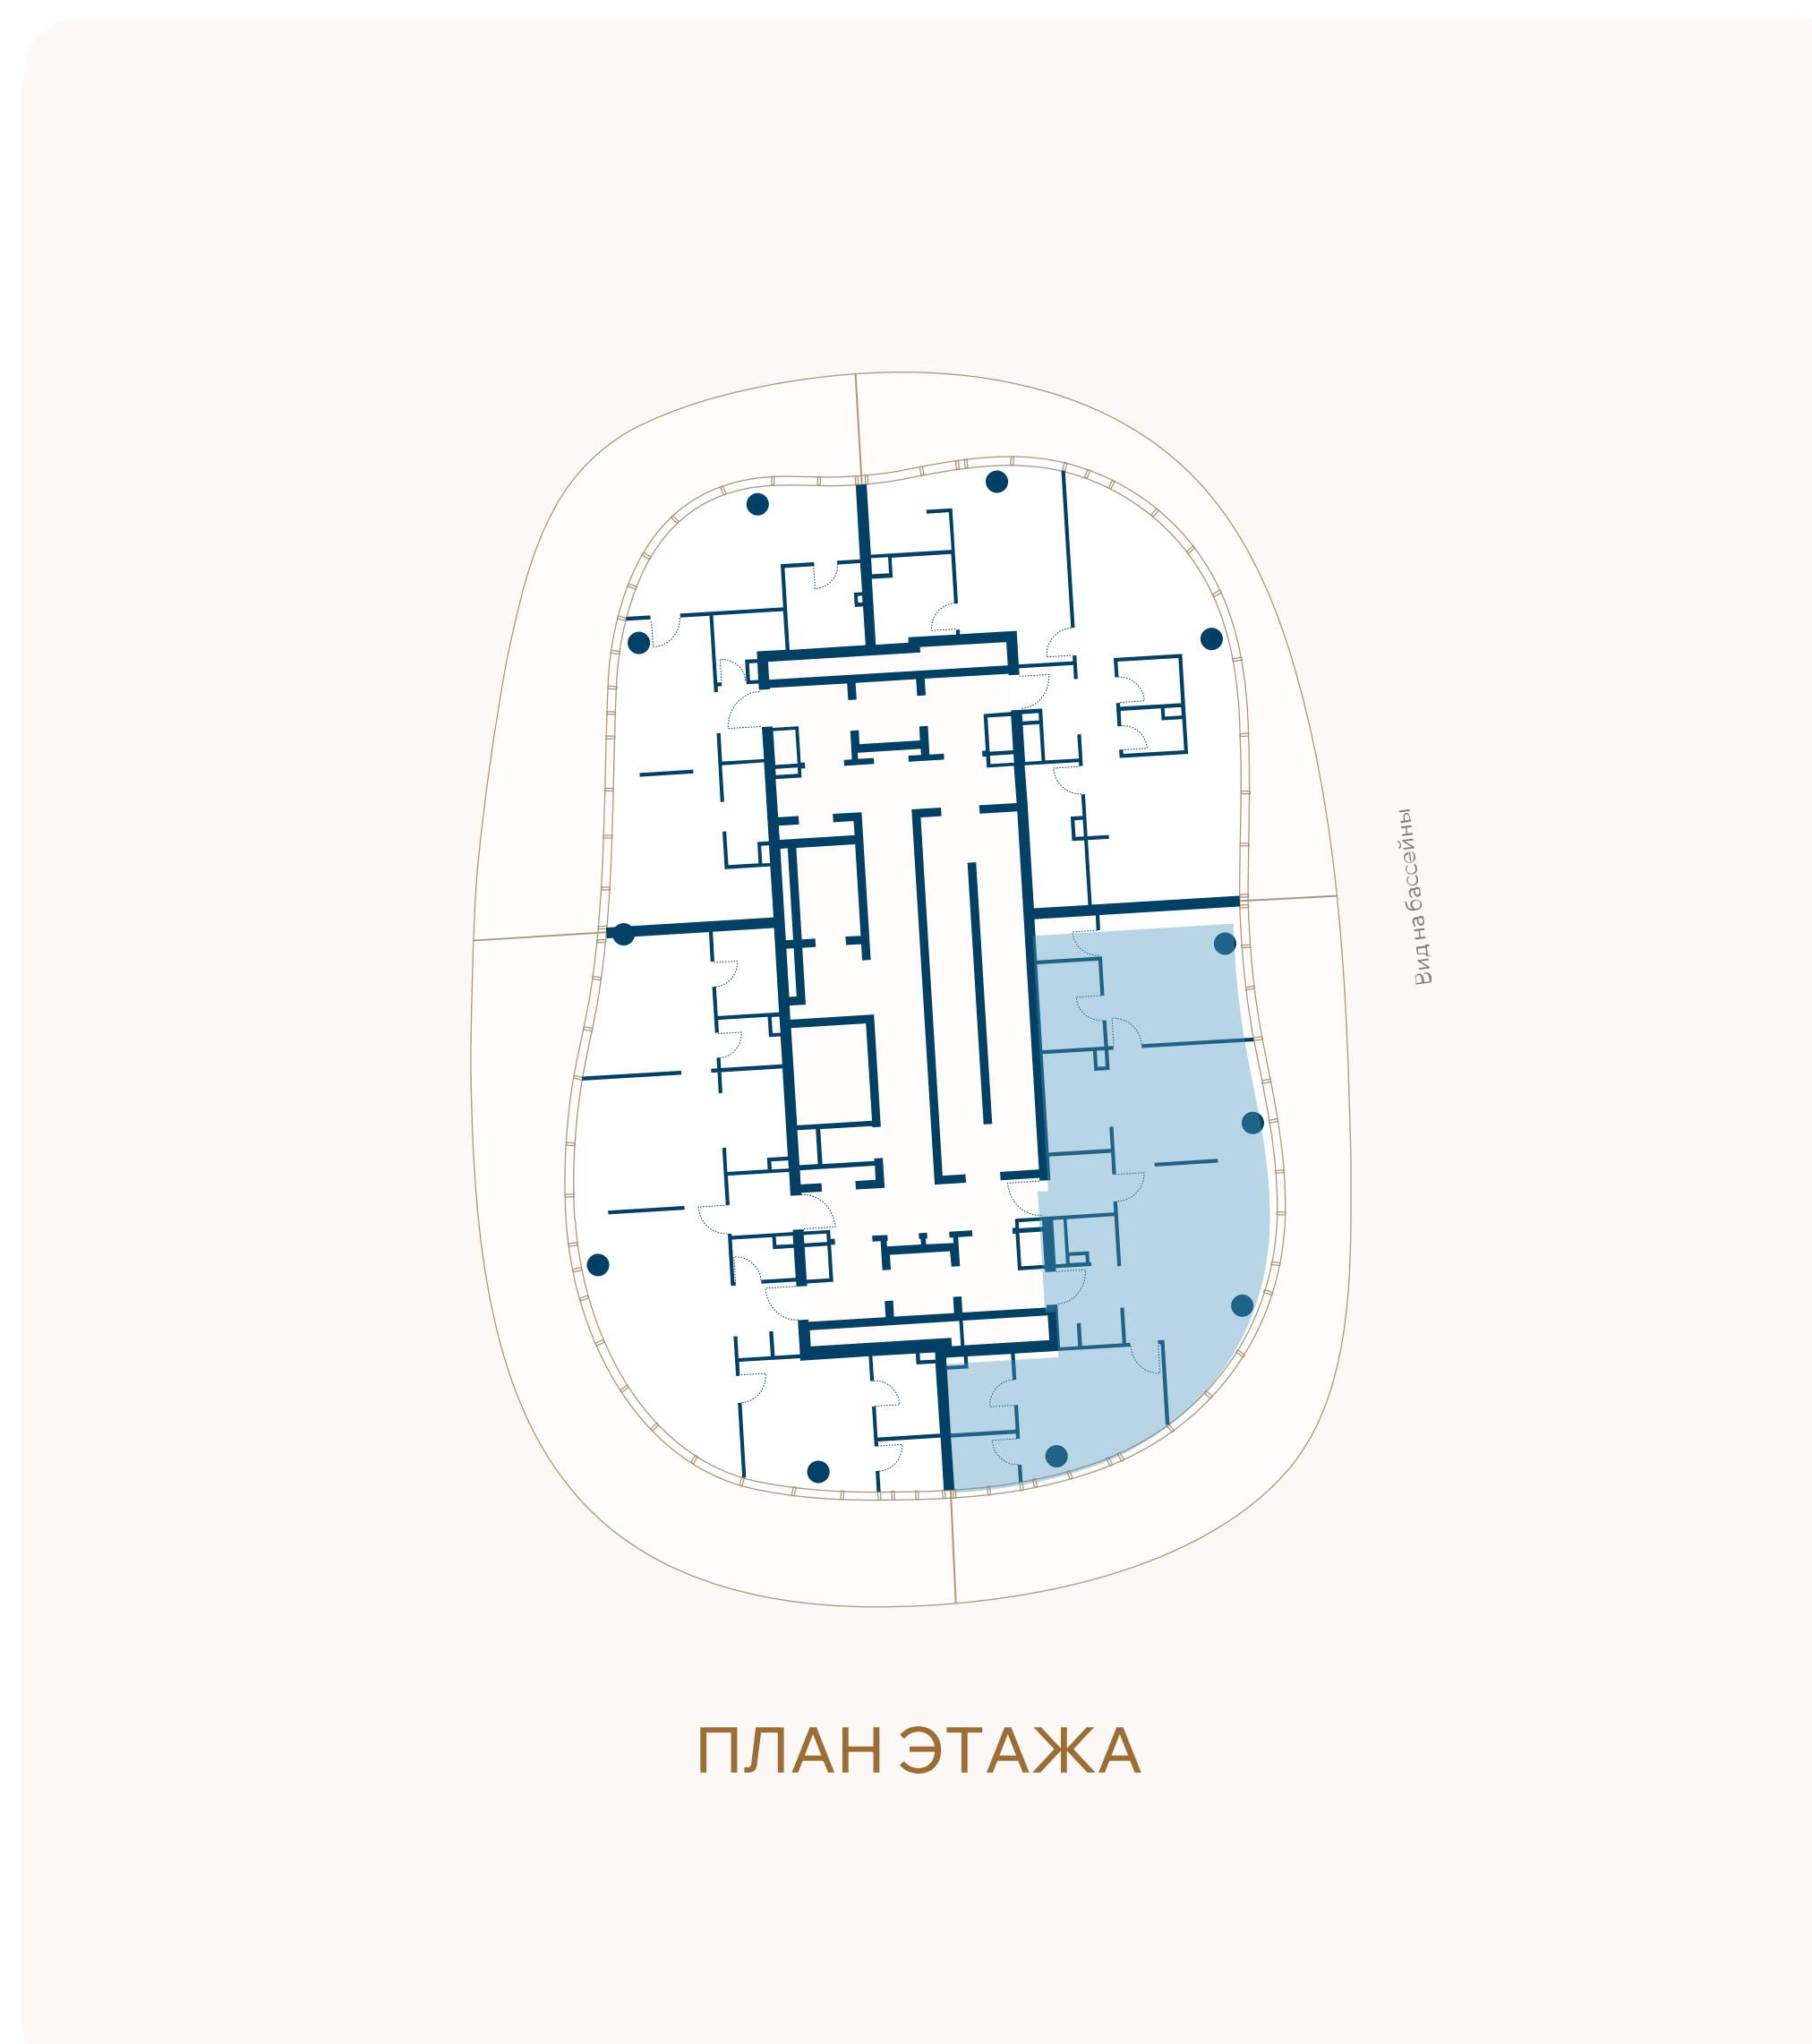

ВИД НА БАССЕЙН

