


ЭТАЖ 2 • № 6 • КОРПУС V6 У КОМПЛЕКСА БАССЕЙНОВ

Резиденции с террасой

Внутренняя площадь	Спальни	Площадь террасы	Общая площадь
124,2М ²	3	75М ²	199,2М ²

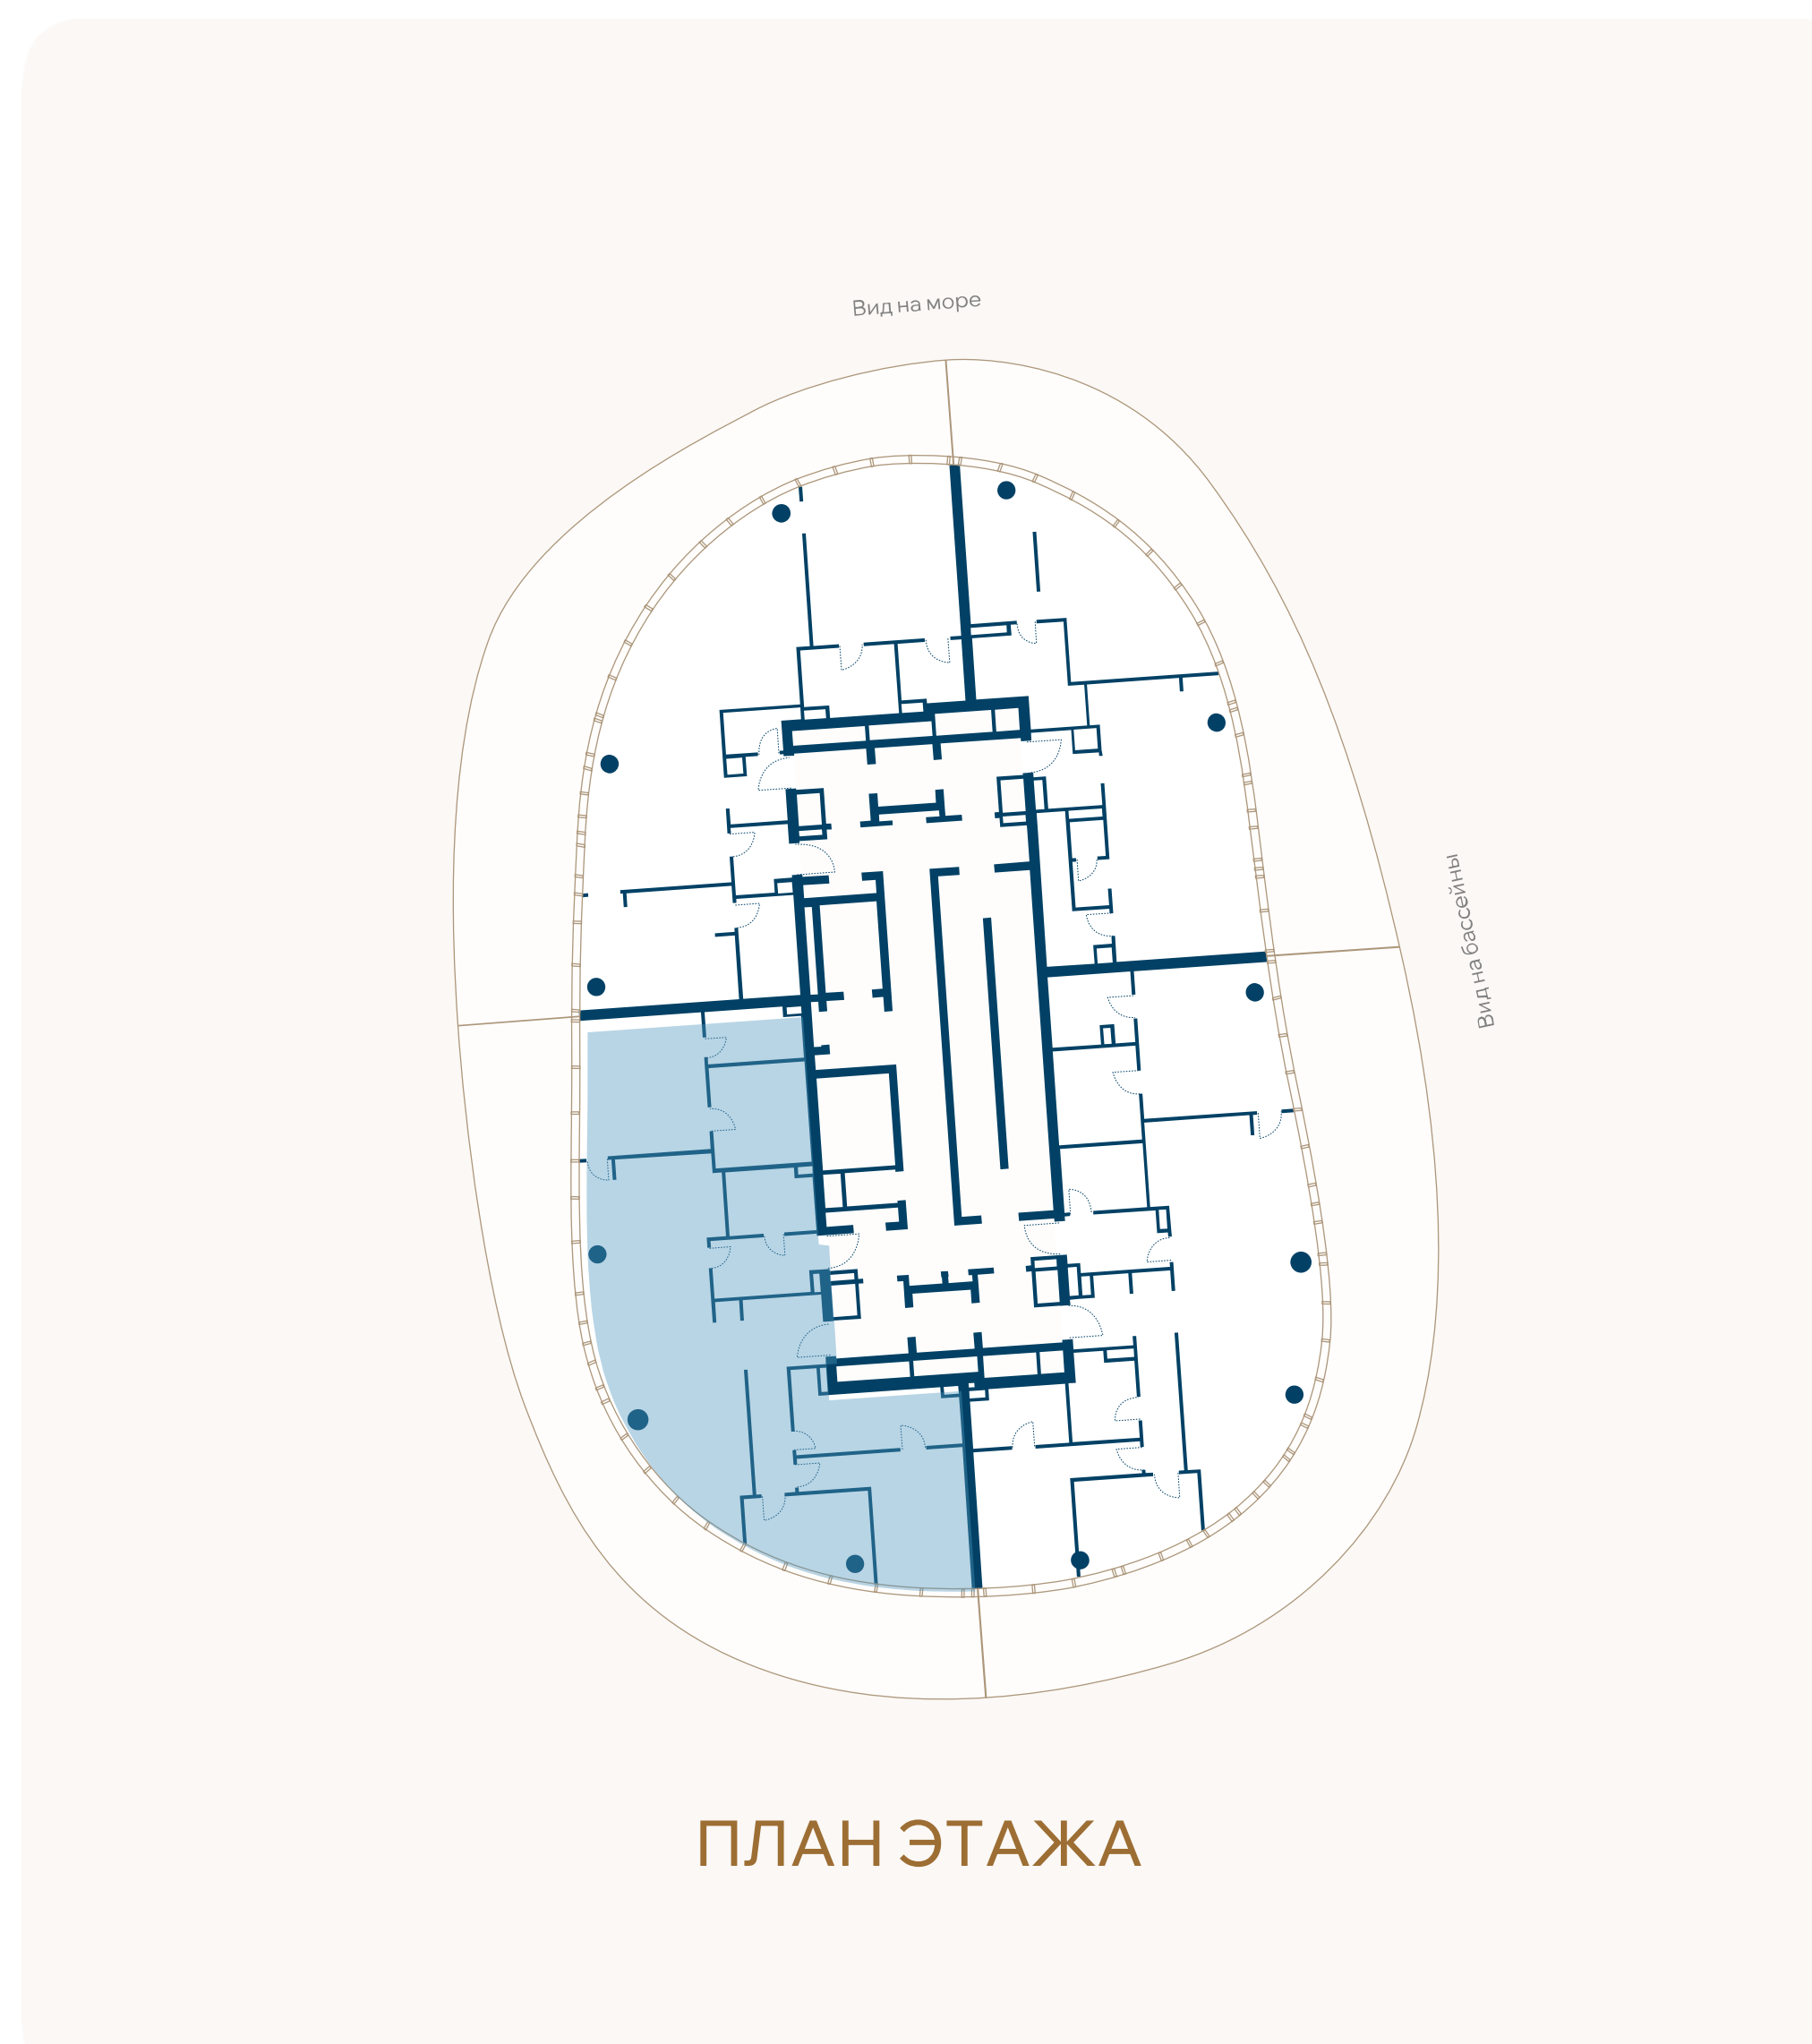

ВИД НА ПАРК

