


ЭТАЖ 2 • № 7 • КОРПУС V6 У КОМПЛЕКСА БАССЕЙНОВ

Резиденции с террасой

Внутренняя площадь	Спальни	Площадь террасы	Общая площадь
111,6М ²	2	81,2М ²	192,8М ²

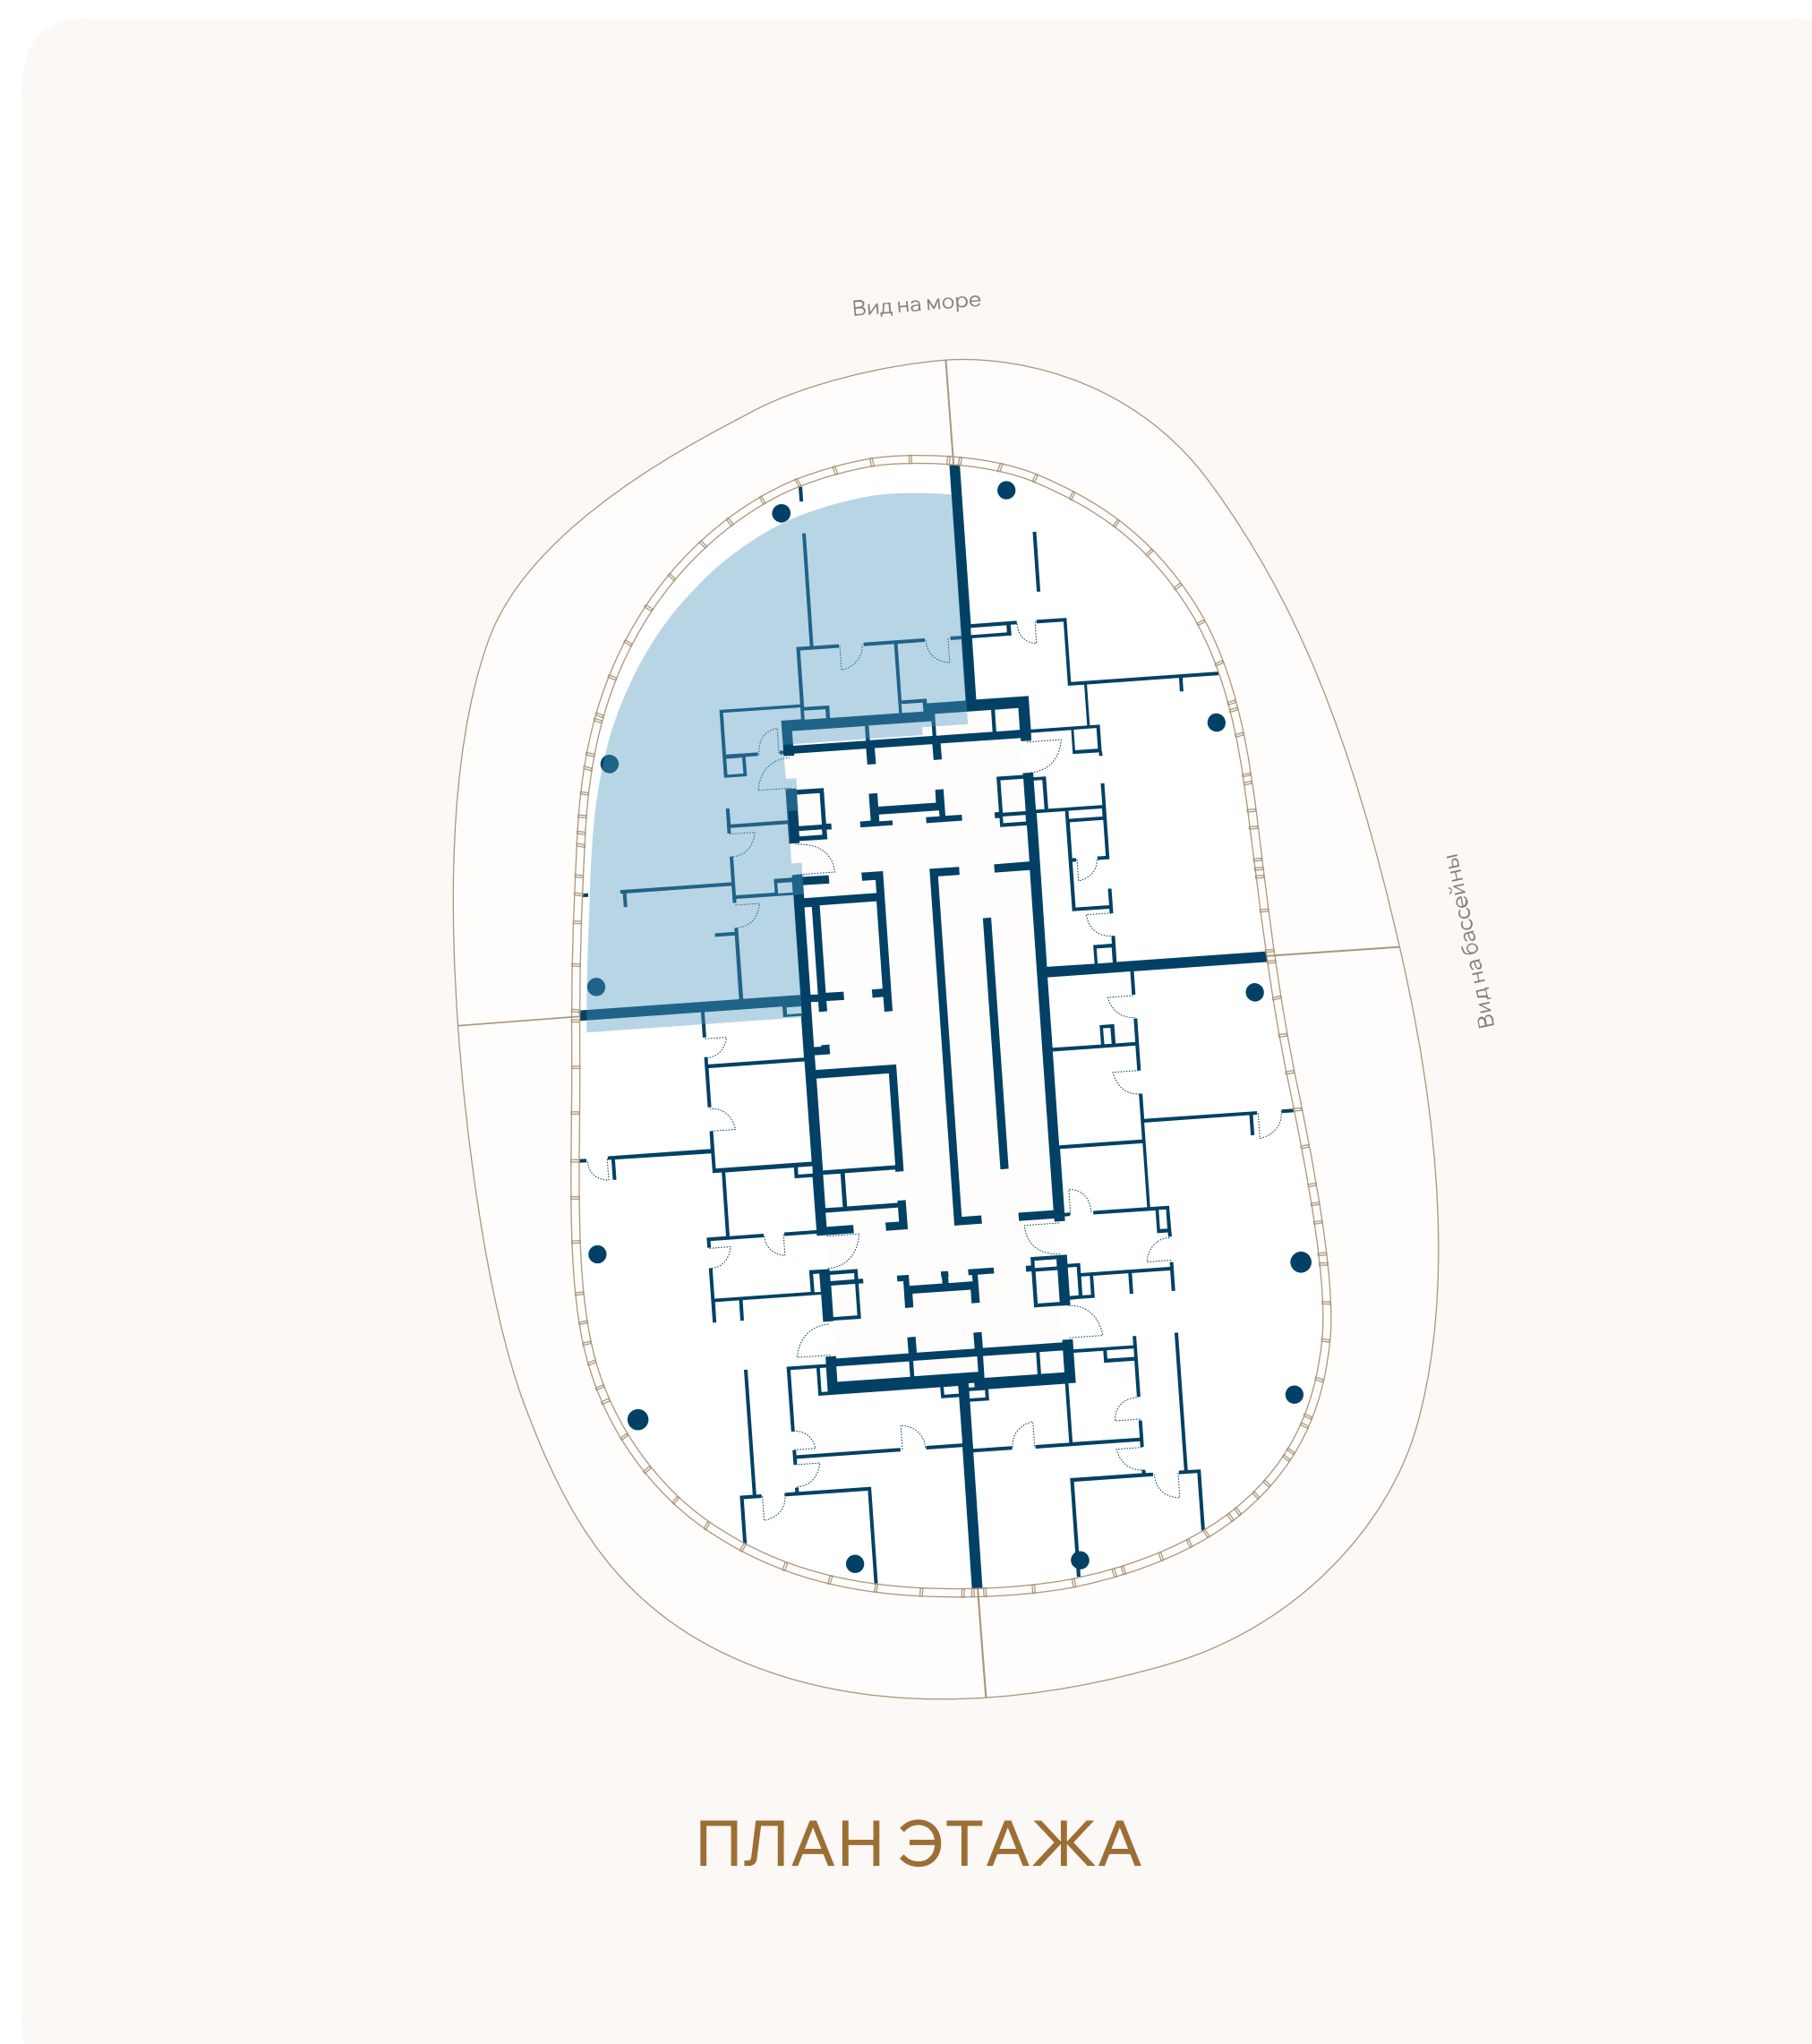

ВИД НА МАРИНУ

