


ЭТАЖ 5 • № 45 • КОРПУС А1 ПЕРВАЯ ЛИНИЯ МОРЯ

Резиденции с террасой

Внутренняя площадь	Спальни	Площадь террасы	Общая площадь
173,7М ²	4	62М ²	235,7М ²

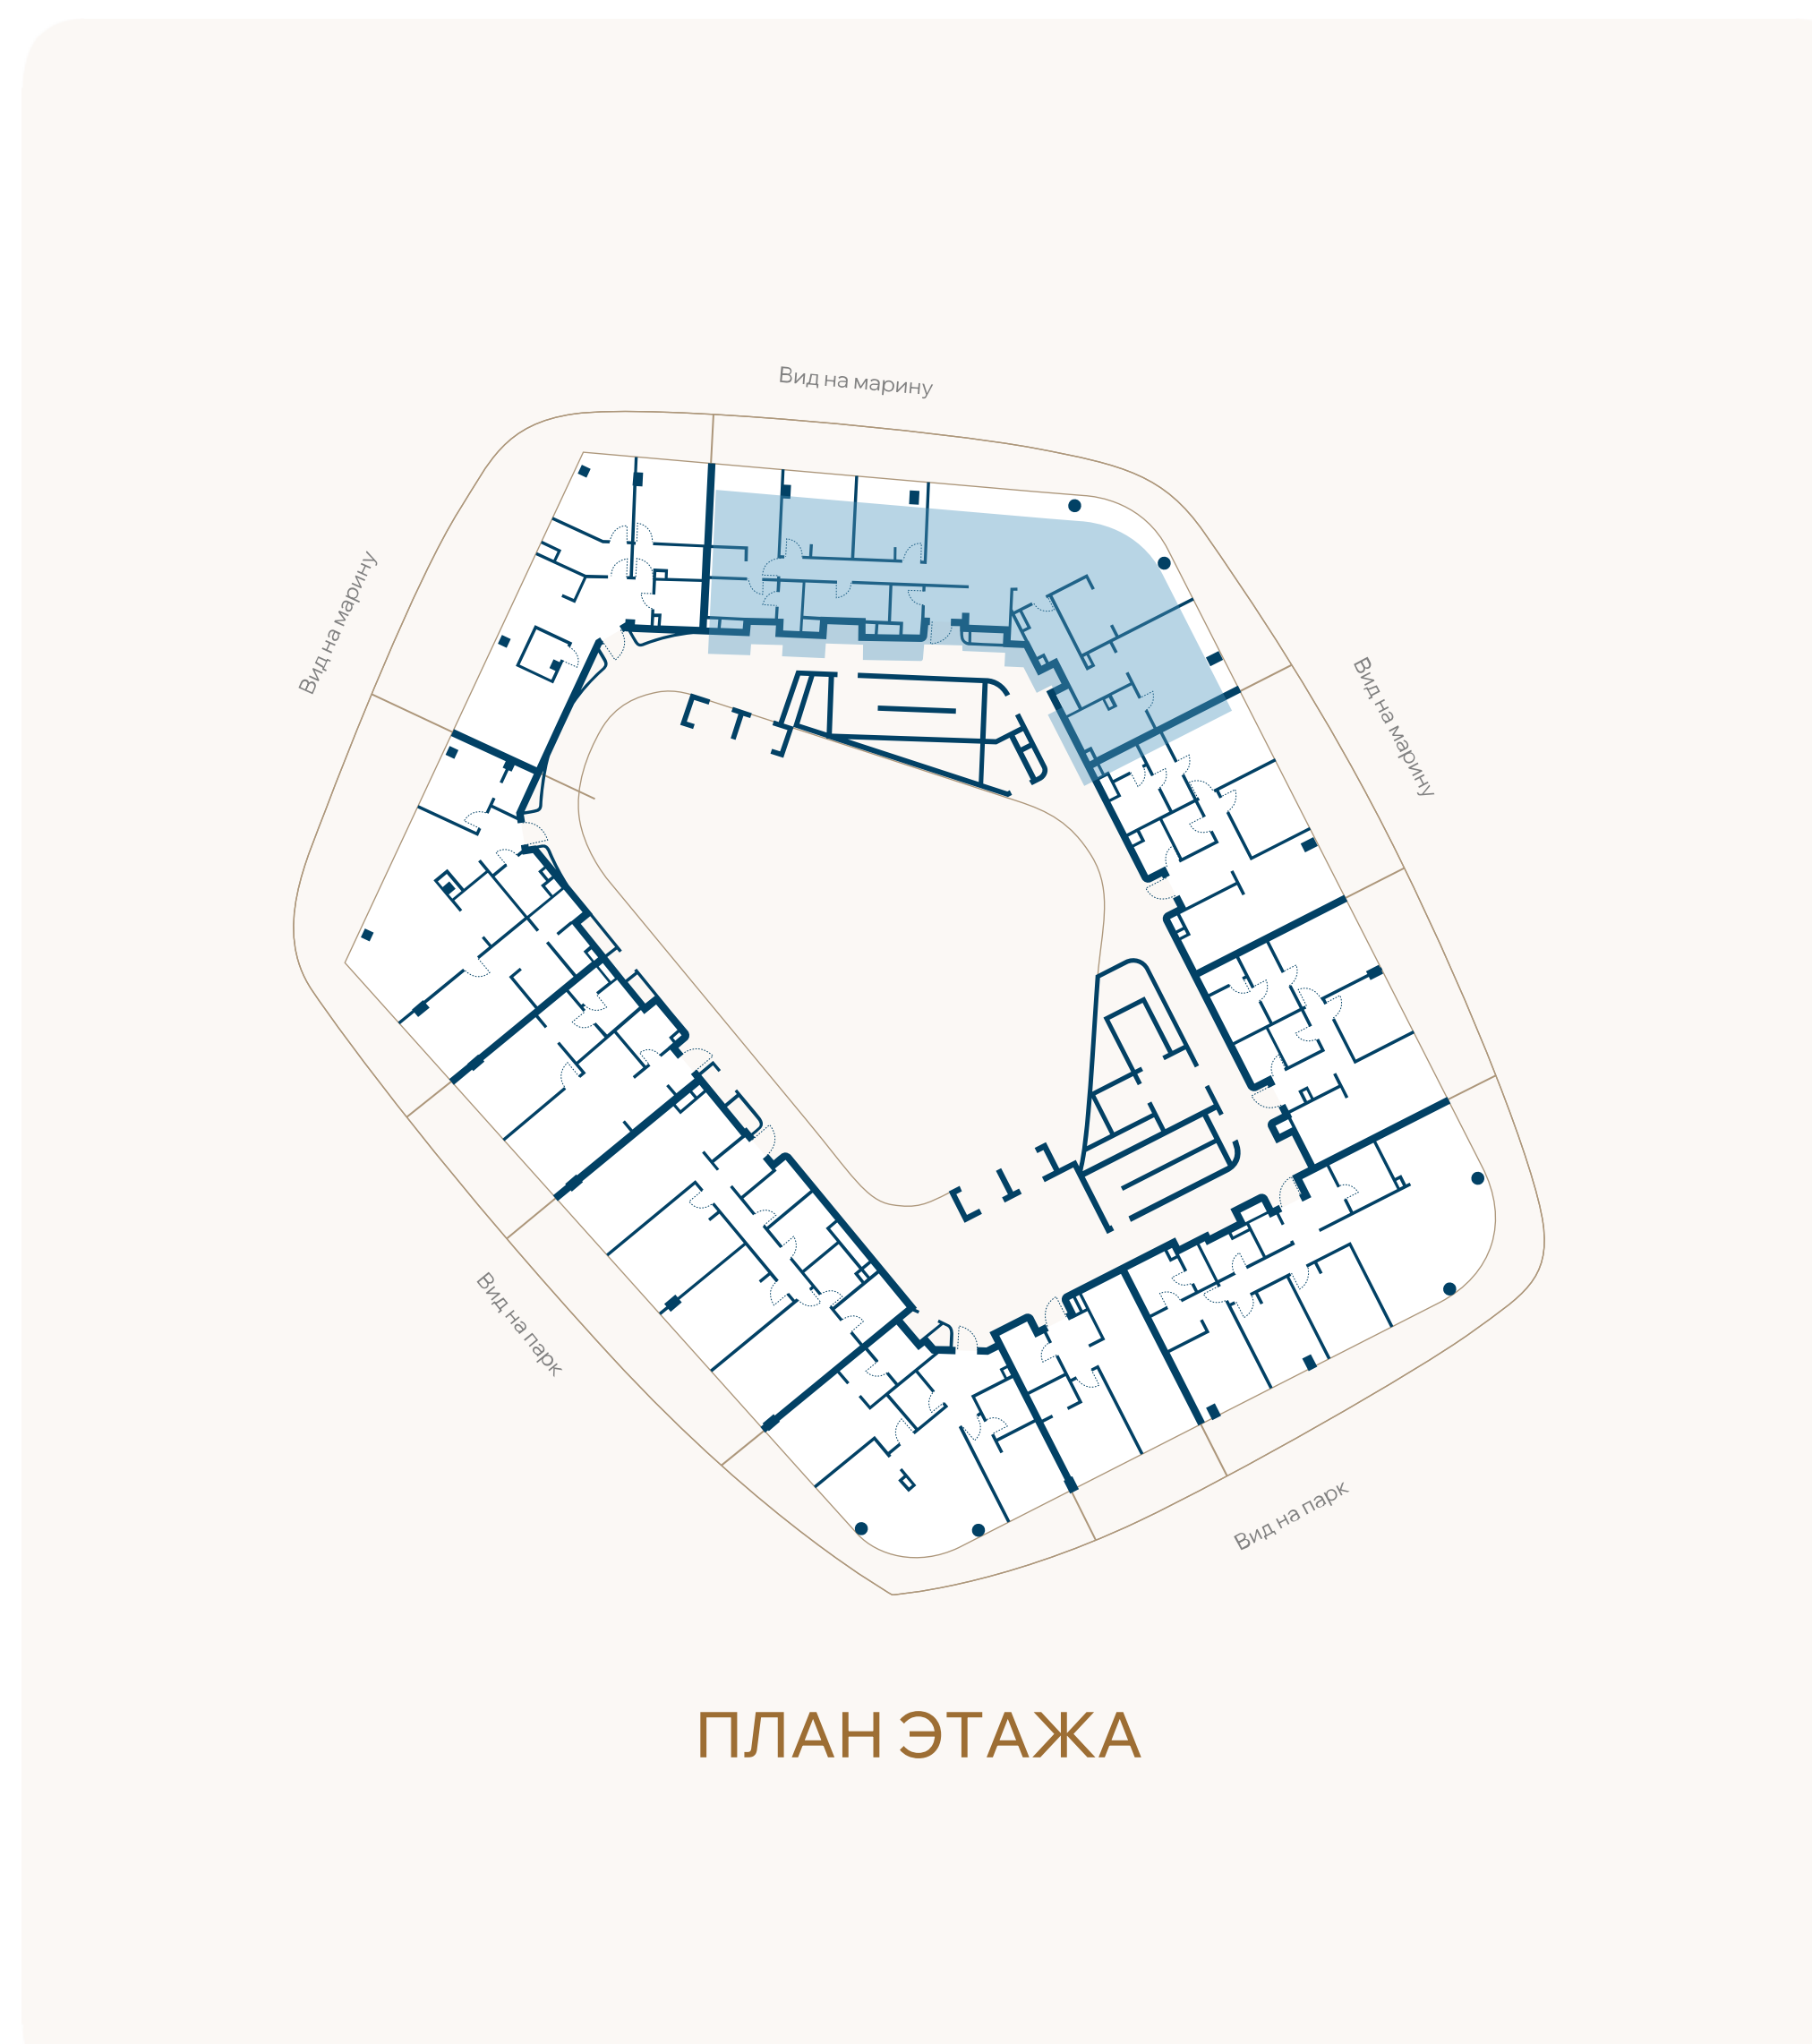

ВИД НА МАРИНУ

